




Comune di Venosa

Comune di Venosa

Comune di Venosa

Comune di Montemilone

KEYMAP

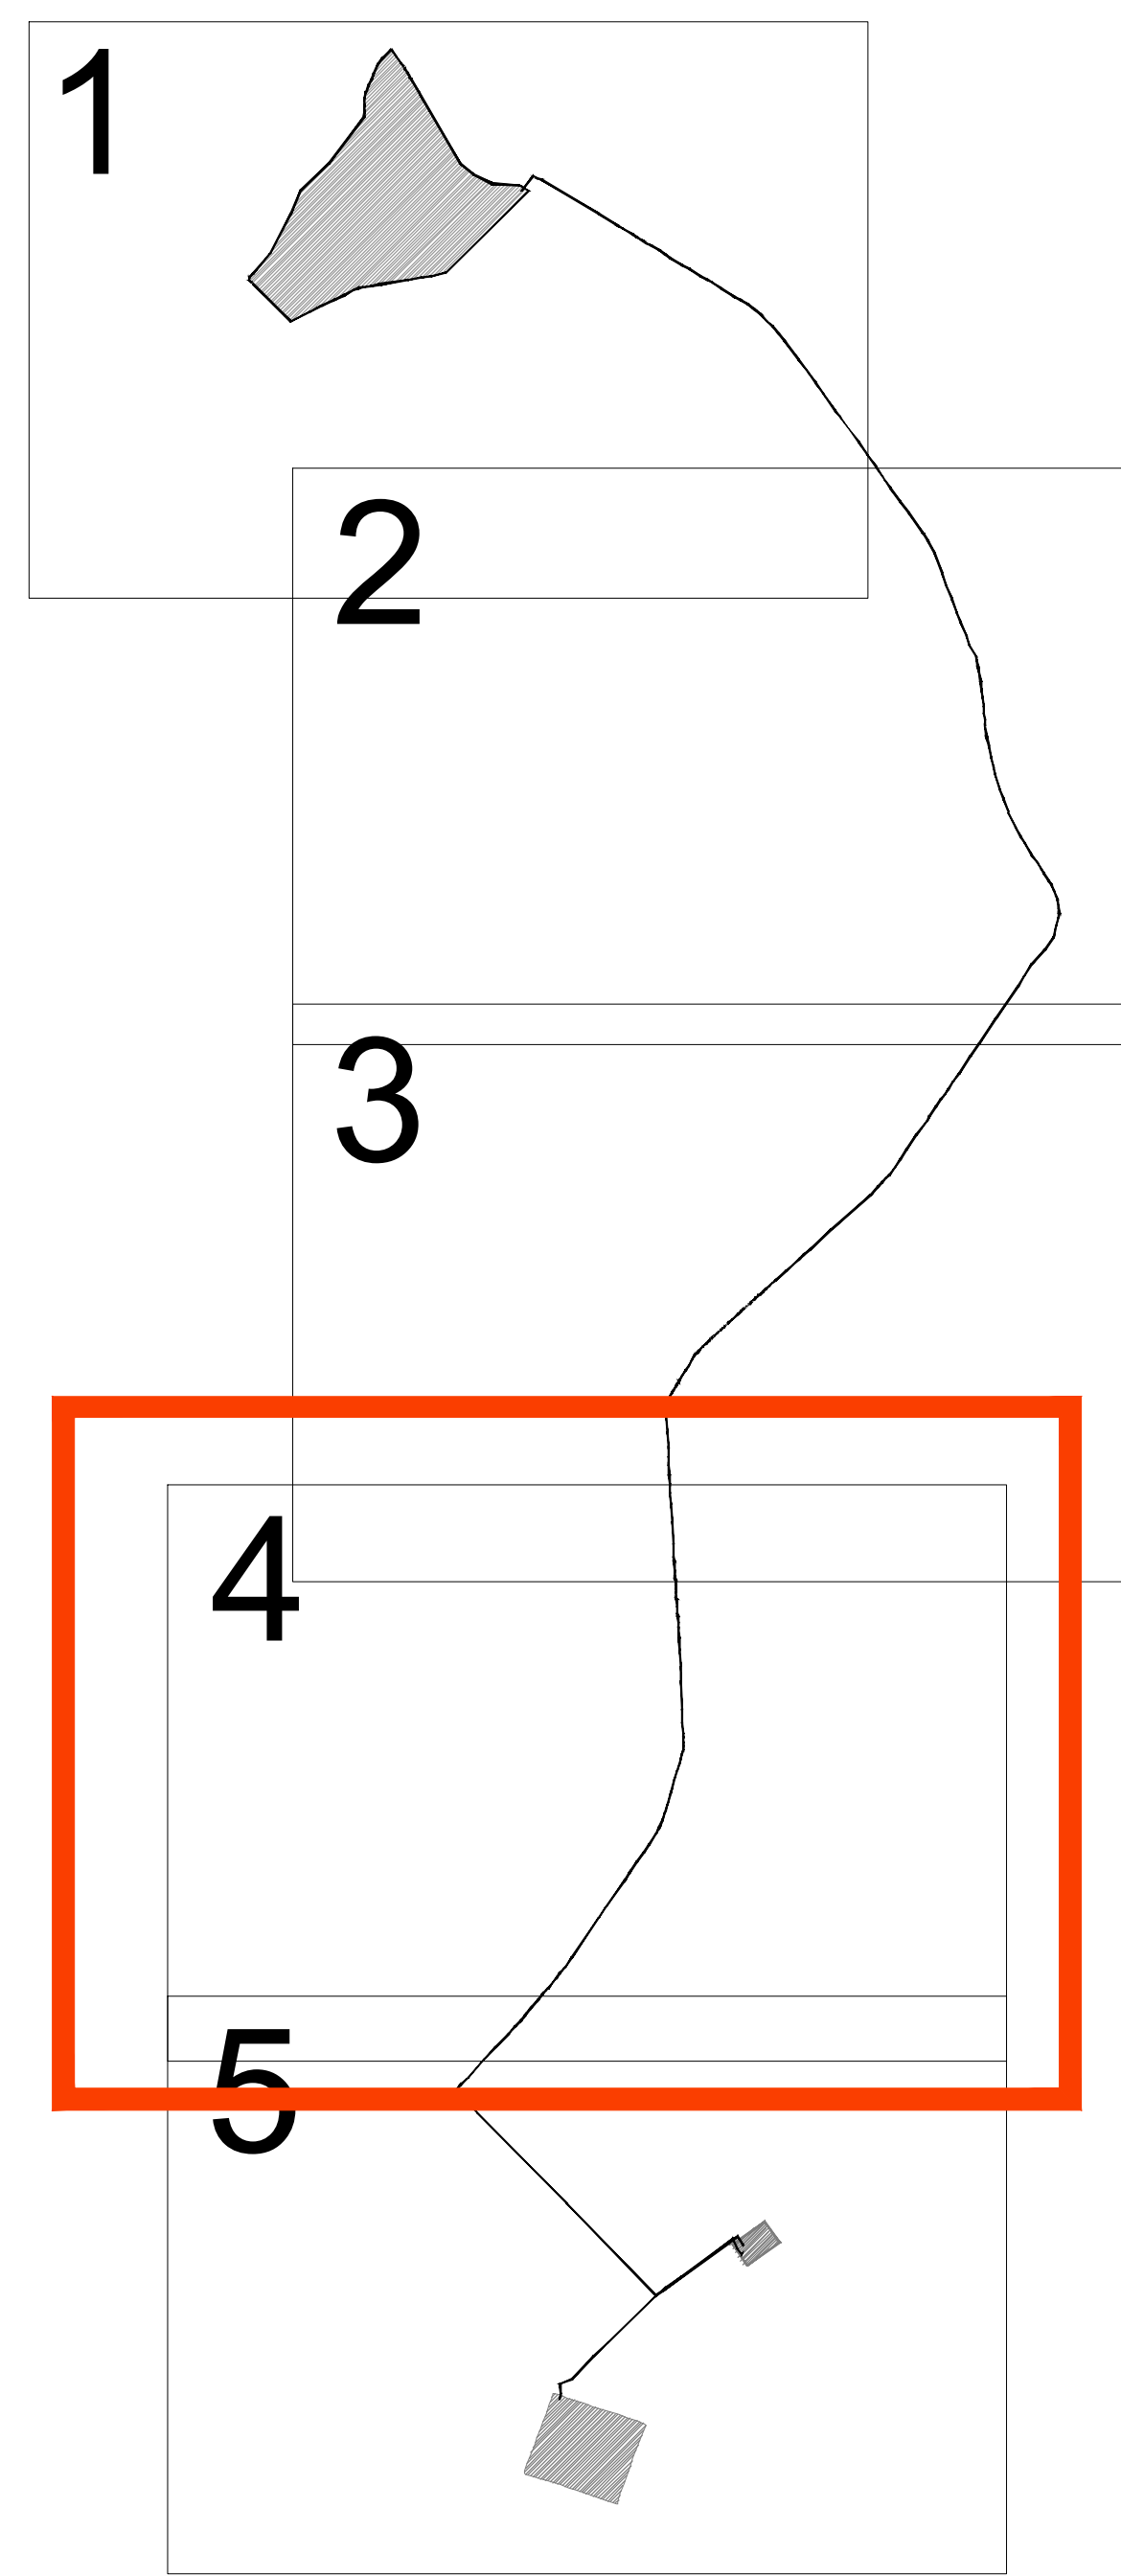

LEGENDA

- Area impianto agrivoltaico
- Strada S.P. 18 Ofantina
- Cavidotto
- Fascia di rispetto
- Cavidotto AT
- Condotta idrica

TITOLO		PROGETTO		COSTRUTTORE	
Planimetria delle interferenze (4 di 5)		FORESTELLA LAVALLE		soltec	
Nome file	2111496_A_12x21.dwg	Scala	1:2000	Formato	A3
Autore	MA	Disegnato	MA	Stampato	MA
Verificato	MA	Controllato	MA	Numero disegno	2111496
Approvato	MA	Consente	MA	Numero versione	001