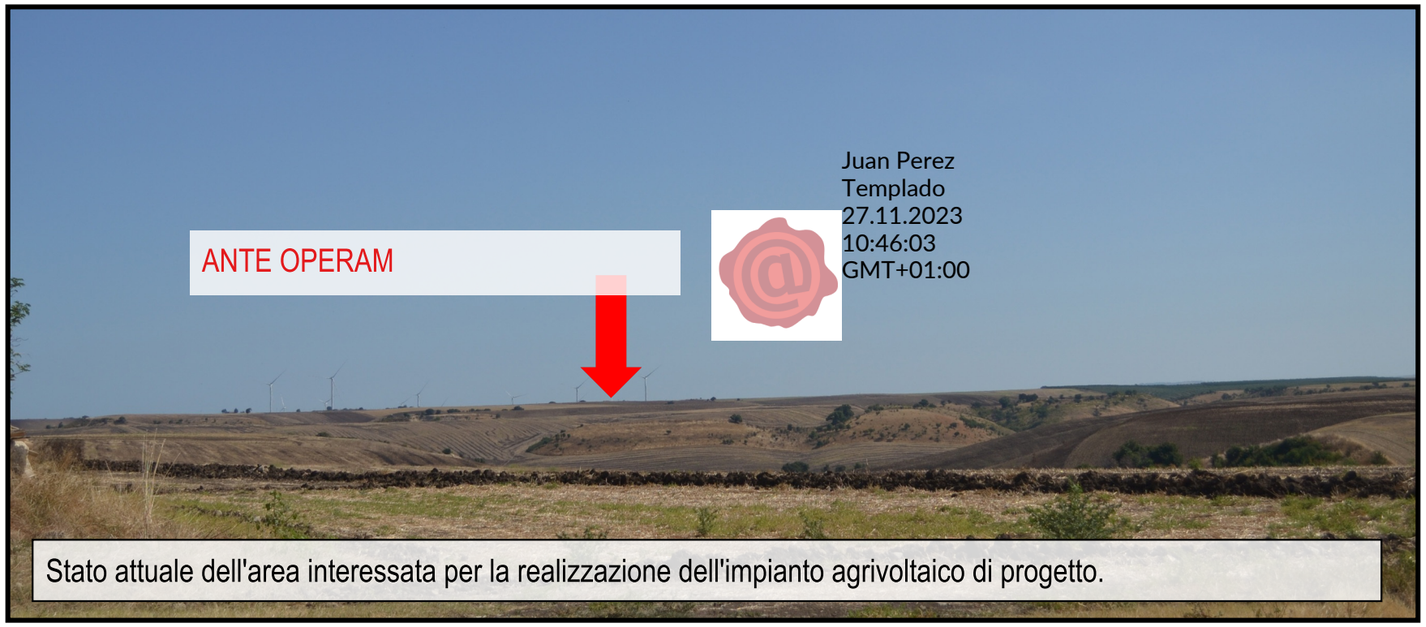

Stato attuale dell'area interessata per la realizzazione dell'impianto agrivoltaico di progetto.

Il nuovo impianto agrivoltaico di progetto non risulta visibile in considerazione dell'orografia dei luoghi.

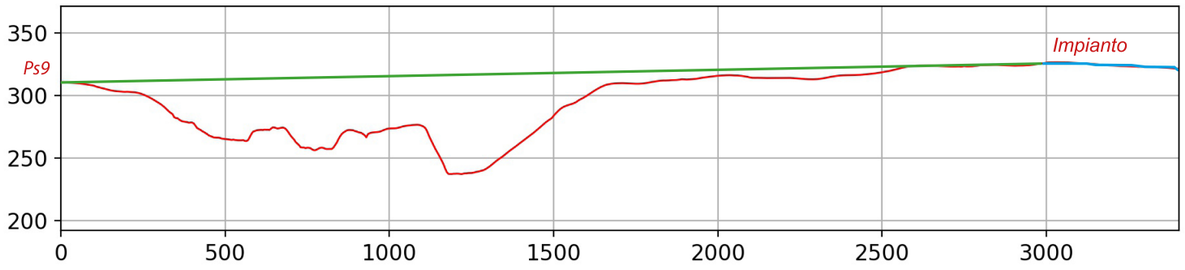

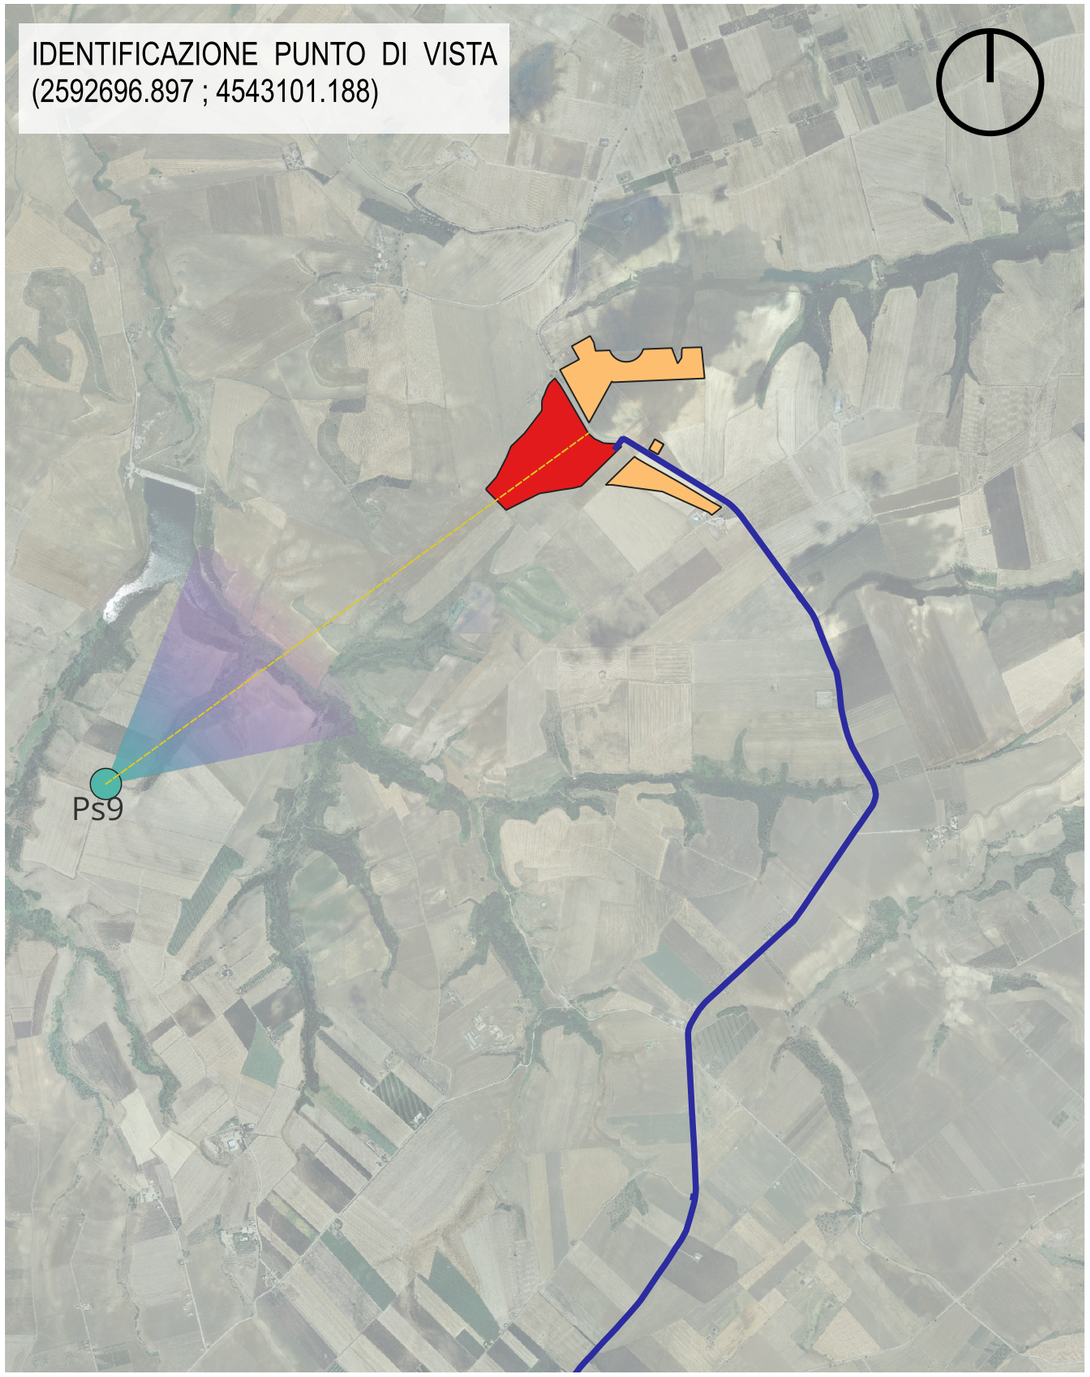

LEGENDA

Impianto Agrivoltaico di Progetto

FORESTELLA LAVALLE

Altro Impianto Agrivoltaico in autorizzazione a cura dello stesso Proponente

FORESTELLA CARRETTA

Cavidotto

Punto sensibile

V_00	Nov.2023	Margiotta	Di Giuseppe	Margiotta	SOLTEC	Progetto Definitivo
VERSIONE	DATA	PROGETTATO	DISEGNATO	VERIFICATO	APPROVATO	DESCRIZIONE

TITOLI:
SIA - FOTOINSERIMENTI INTEGRATIVI DA PS9
Masseria Saraceno - Quaranta (ex La Caccia) - BCM_479i

INGEGNERIA: MA

COSTRUTTORE: soltec

PROGETTO: FORESTELLA LAVALLE

NomeDoc.: 21IT1496_SIA - Fotoinserimenti Integrativi.qgz

SCALA: 1:35000

Formato: A3

Stato:

FOGLIO N°. 1 di 1

CODICE DOCUMENTO

CODICE PROGETTO	NOME DEL DISEGNO	NUMERO REVISIONE
- 21IT1496	A.13.TAV 08.6	V 00