


STRALCIO SEZIONE DELL' IMPIANTO - SCALA 1:1000



KEY PLAN - SCALA 1:7500

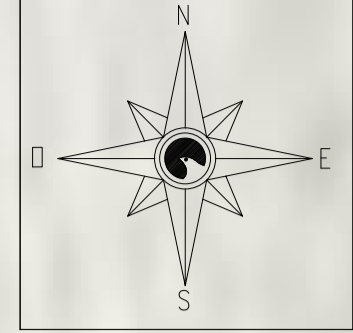


LEGENDA

OGGETTO DI INTERVENTO

- STRADA INTERNA
(Perimetrale all'impianto fotovoltaico)
 - CANALETTA ANTIEROSIVA
 - FASCIA DI MITIGAZIONE PERIMETRALE
(Filari di Ulivi distanziati circa 6 m)
 - RECINZIONE PERIMETRALE
(Tubolari in acciaio distanziati 2 m ad interesse)
 - SMART TRASFORMER STATION
 - STORAGE (Batterie di accumulo)
 - INSEGUITORE INTERNO
 - INSEGUITORE DI BORDO
 - INSEGUITORE ESTERNO CORNER
 - CAVIDOTTO
- STATO DI FATTO
- LINEA E TRALICCI RETE MT

TRALICCIO RETE MT

1-1

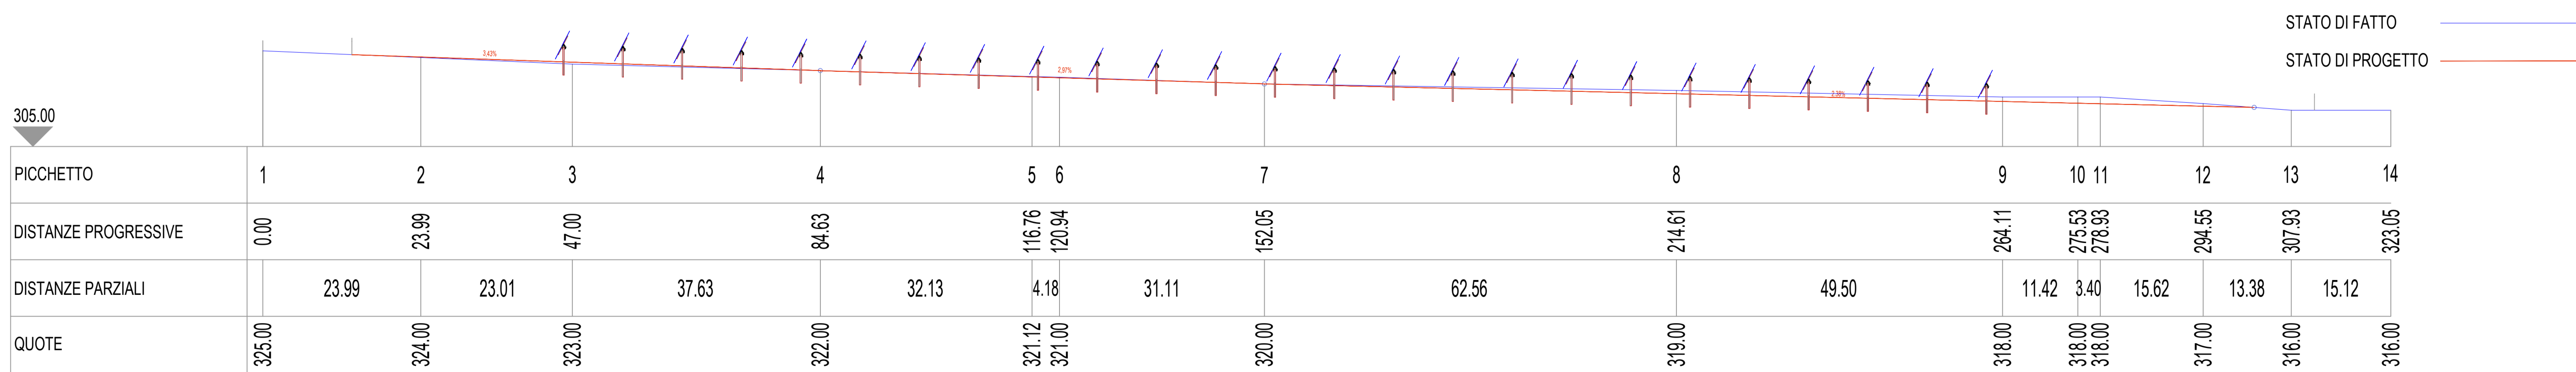

SEZIONE TECNICA LONGITUDINALE DELL' IMPIANTO 1-1 - SCALA 1:500

TITOLO: Sezione dell'impianto		INGEGNERIA: MA	COSTRUTTORE: soltec
PROGETTO: FORESTELLA LAVALLE		PROGETTO: FORESTELLA LAVALLE	FOGLIO N°:
Nome Doc.: 2111496_A.12.b.2b.dwg	SCALA: VARIE	Formato: A1	Stato:
V.00 nov 2023 Morgiello Eracci Morgiello SOLTEC	Progetto Definitivo	CODICE DOCUMENTO	
VERSIONE	DATA	PROGETTATO	DISEGNATO
		VERIFICATO	APPROVATO
DESCRIZIONE		2111496	
		A.12.b.2b	
		V00	