

SEZIONI CORRENTI

scala 1:125

S.P. 18 - OFANTINA
Sez. 18-18
Pr. 2100.00 ml

S.P. 18 - OFANTINA
Sez. 19-19
Pr. 1800.00 ml

S.P. 18 - OFANTINA
Sez. 20-20
Pr. 1500.00 ml

S.P. 18 - OFANTINA
Sez. 21-21
Pr. 1200.00 ml

S.P. 18 - OFANTINA
Sez. 22-22
Pr. 900.00 ml

S.P. 18 - OFANTINA
Sez. 23-23
Pr. 600.00 ml

RAGGUAGLIO TRA			
SEZ 17-17		SEZ 18-18	
AREA SCAVO	AREA REINTERRO	AREA SCAVO	AREA REINTERRO
1,6239	1,1804	1,5804	1,1804
MEDIA AREA DI SCAVO		MEDIA AREA DI REINTERRO	
1,6022		1,1804	
LUNGHEZZA TRA SEZIONI	ML	LUNGHEZZA TRA SEZIONI	ML
300,0000		300,0000	
SCAVO		REINTERRO	
MC	480,6450	MC.	354,1200

RAGGUAGLIO TRA			
SEZ 18-18		SEZ 19-19	
AREA SCAVO	AREA REINTERRO	AREA SCAVO	AREA REINTERRO
1,5804	1,1804	1,4962	1,0962
MEDIA AREA DI SCAVO		MEDIA AREA DI REINTERRO	
1,5383		1,1383	
LUNGHEZZA TRA SEZIONI	ML	LUNGHEZZA TRA SEZIONI	ML
300,0000		300,0000	
SCAVO		REINTERRO	
MC	461,4900	MC.	341,4900

RAGGUAGLIO TRA			
SEZ 19-19		SEZ 20-20	
AREA SCAVO	AREA REINTERRO	AREA SCAVO	AREA REINTERRO
1,4962	1,0962	1,6071	1,2071
MEDIA AREA DI SCAVO		MEDIA AREA DI REINTERRO	
1,55165		1,15165	
LUNGHEZZA TRA SEZIONI	ML	LUNGHEZZA TRA SEZIONI	ML
300		300	
SCAVO		REINTERRO	
MC	465,495	MC.	345,495


RAGGUAGLIO TRA			
SEZ 20-20		SEZ 21-21	
AREA SCAVO	AREA REINTERRO	AREA SCAVO	AREA REINTERRO
1,6071	1,2071	1,5845	1,1845
MEDIA AREA DI SCAVO		MEDIA AREA DI REINTERRO	
1,55165		1,15165	
LUNGHEZZA TRA SEZIONI	ML	LUNGHEZZA TRA SEZIONI	ML
300		300	
SCAVO		REINTERRO	
MC	478,74	MC.	358,74

RAGGUAGLIO TRA			
SEZ 21-21		SEZ 22-22	
AREA SCAVO	AREA REINTERRO	AREA SCAVO	AREA REINTERRO
1,5845	1,1845	1,4155	1,0199
MEDIA AREA DI SCAVO		MEDIA AREA DI REINTERRO	
1,5		1,1022	
LUNGHEZZA TRA SEZIONI	ML	LUNGHEZZA TRA SEZIONI	ML
300		300	
SCAVO		REINTERRO	
MC	450	MC.	330,66

RAGGUAGLIO TRA			
SEZ 22-22		SEZ 23-23	
AREA SCAVO	AREA REINTERRO	AREA SCAVO	AREA REINTERRO
1,4155	1,0199	1,5166	1,1166
MEDIA AREA DI SCAVO		MEDIA AREA DI REINTERRO	
1,46605		1,06825	
LUNGHEZZA TRA SEZIONI	ML	LUNGHEZZA TRA SEZIONI	ML
300		300	
SCAVO		REINTERRO	
MC	439,815	MC.	320,475



KEYMAP

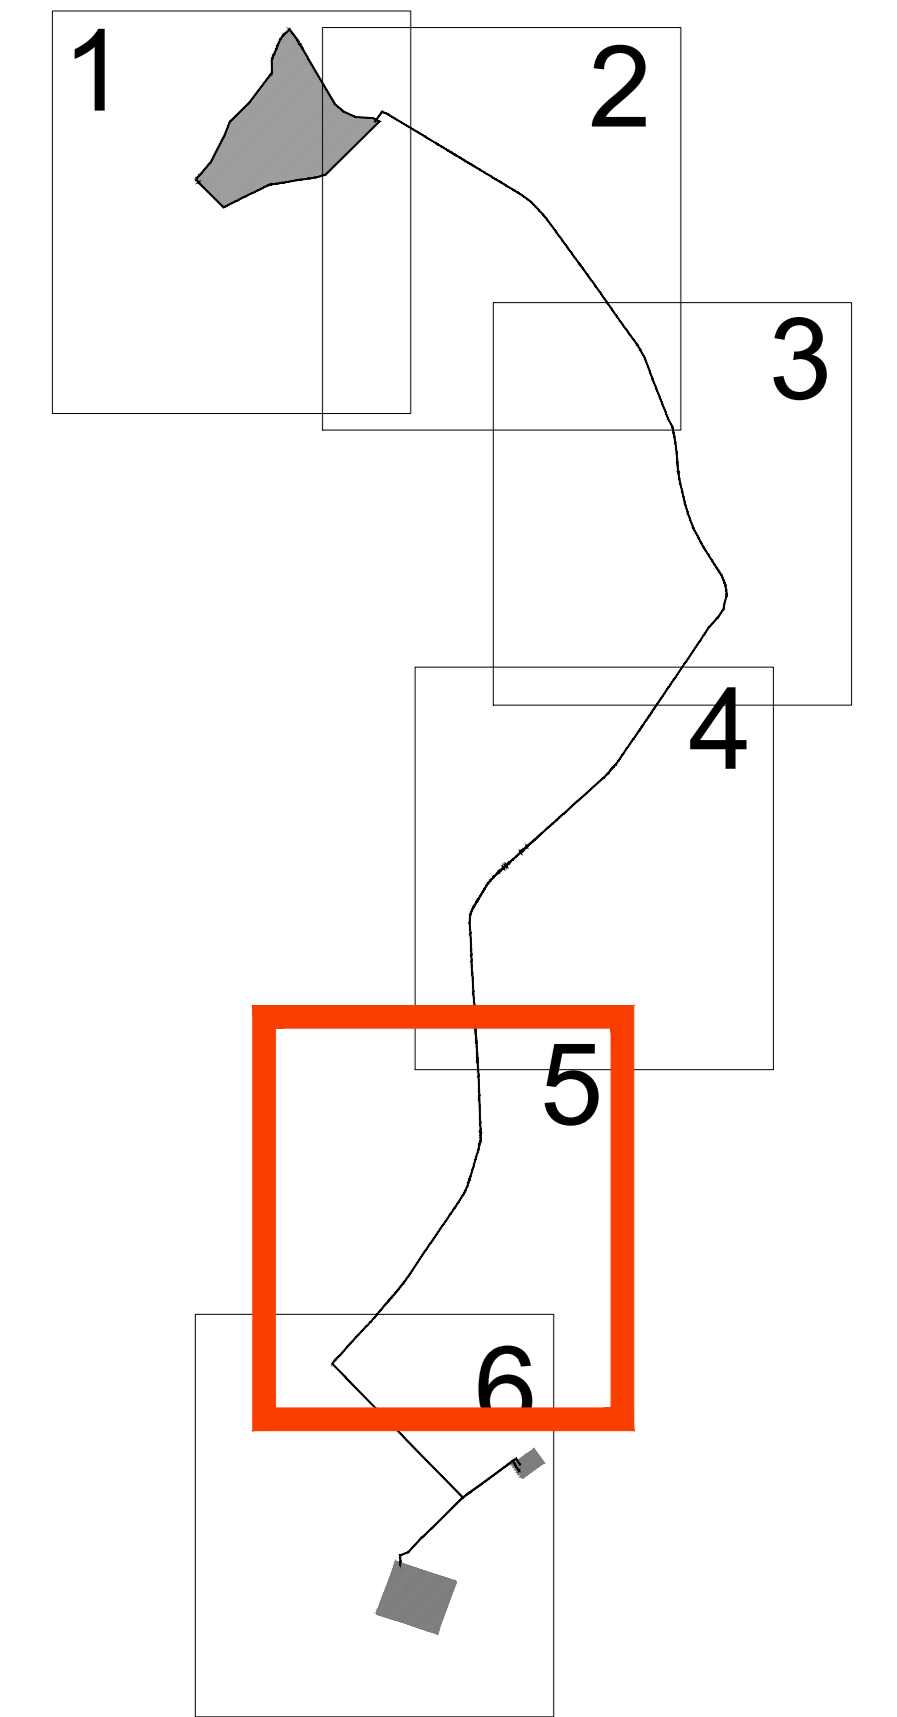

LEGENDA

- Cavidotto
- Strada
- Fascia di rispetto