MOVIMENTO TERRA AREA CAMPO FOTOVOLTAICO				
AREA "A" - SEZIONE b-b				
MQ	SCOTICAMENTO H MEDIA CM.	MC.STERRO	MC.RIPORTO	RAGGUAGLIO TRA STERRO E RIPORTO
3200,00	0,21	-672,00		
4000,00	0,12		480,00	-192,00
AREA "B" - SEZIONE c-c				
MQ	SCOTICAMENTO H MEDIA CM.	MC.STERRO	MC.RIPORTO	
11000,00	0,19	-2090,00		
11077,00	0,08		886,16	-1203,84
AREA "C" - SEZIONE c-c				
MQ	SCOTICAMENTO H MEDIA CM.	MC.STERRO	MC.RIPORTO	
11753,00	0,15	-1762,95		
7970,00	0,11		876,70	-886,25
AREA "D" - TRA SEZIONI b-b e c-c				
MQ	SCOTICAMENTO H MEDIA CM.	MC.STERRO	MC.RIPORTO	
8650,00	0,25	-2162,50		
9189,00	0,15		1378,35	-784,15
SOMMANO MC. MOVIMENTO TERRA DESTINAZIONE DISCARICA				-3066,24
MOVIMENTO TERRA SCAVO FONDAZIONE SMART TRASFORMER STATION				
N	MQ	H SCAVO	TOTALE STERRO MC	
4	36,00	0,50	72,00	
MC. MOVIMENTO TERRA DESTINAZIONE DISCARICA				-72,00
MOVIMENTO TERRA STRADA VIABILITA' INTERNA				
	SEZIONE AREA DI SCAVO MQ	LUNGHEZZA STRADA ML.	TOTALE SCAVO MC	
	1,0567	2259,00	2387,09	
MC. MOVIMENTO TERRA DESTINAZIONE DISCARICA				-2387,09

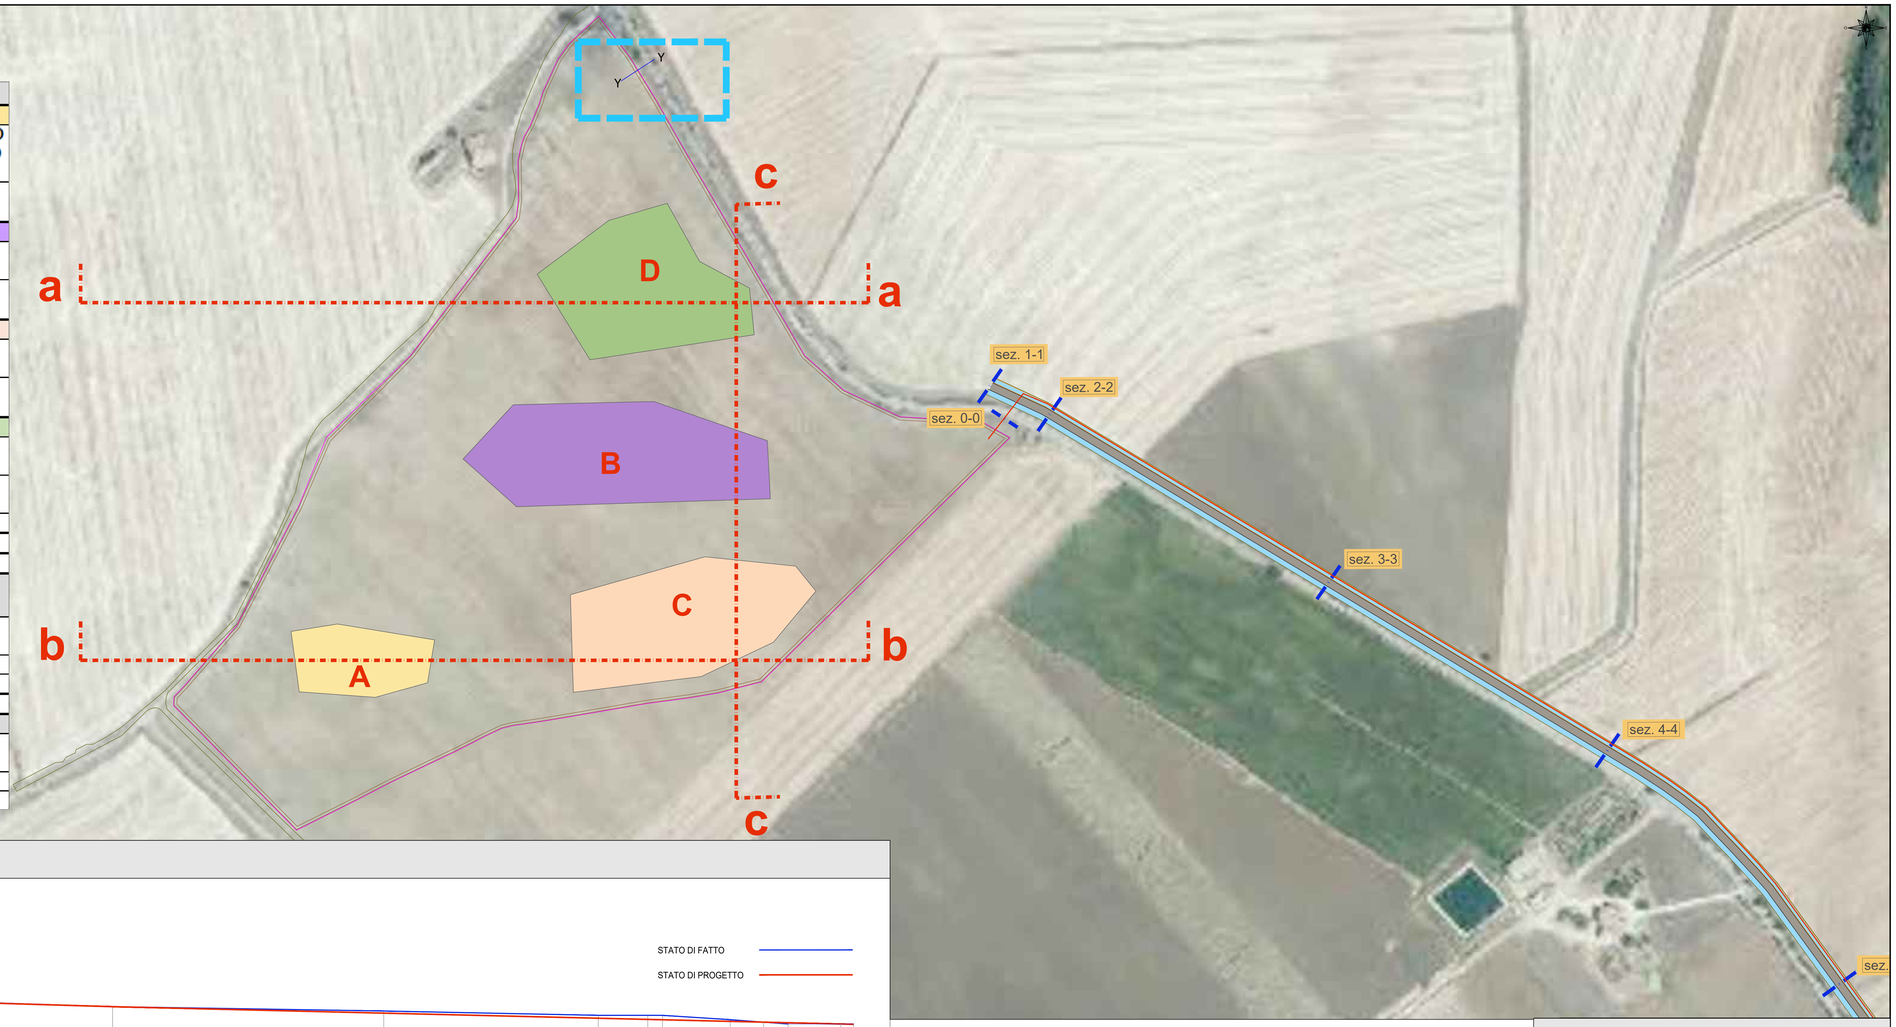

SEZIONE INTERNE AL CAMPO scala 1:500

SEZIONE aa

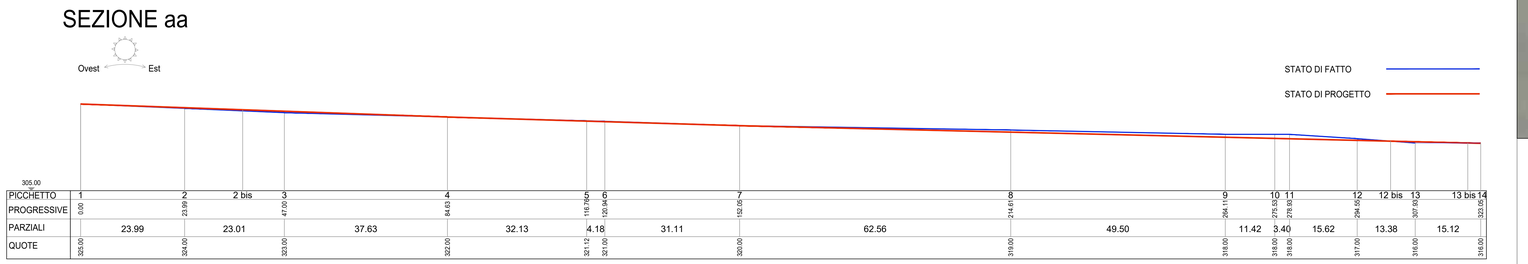

SEZIONE bb

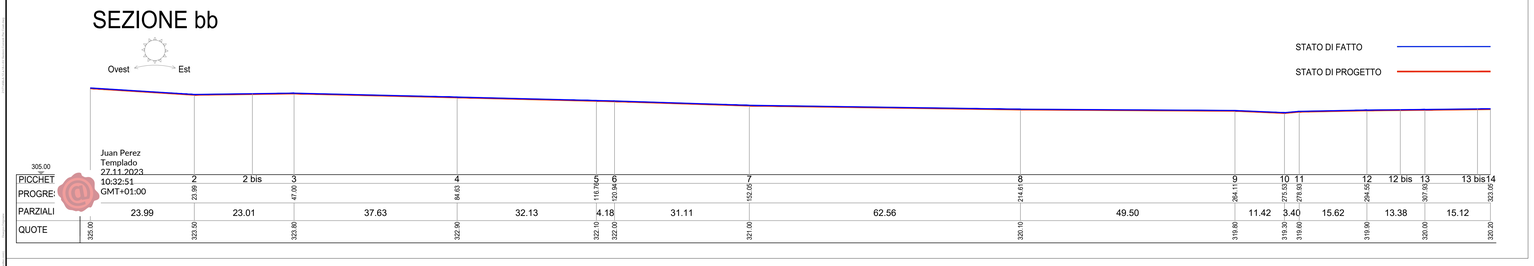

SEZIONE cc

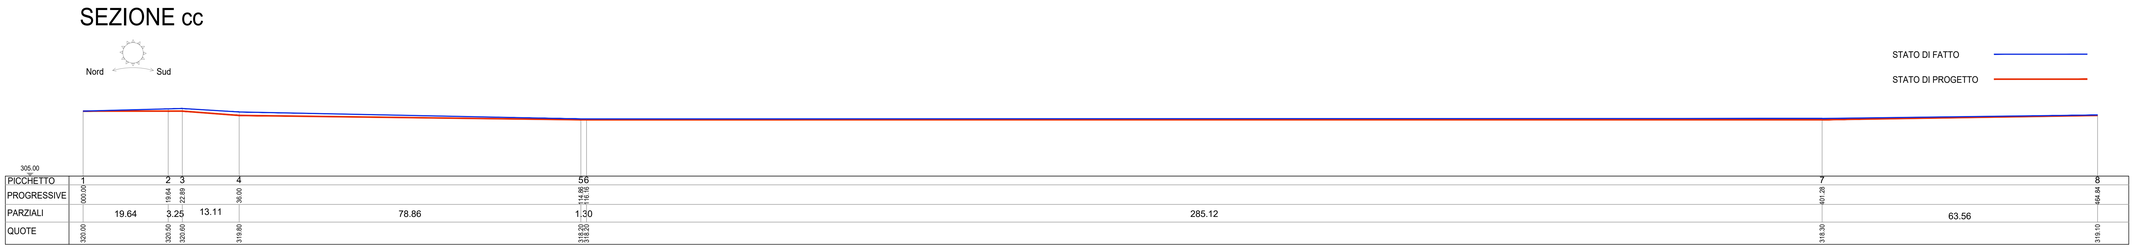

SEZIONE VIABILITA' INTERNA AL CAMPO scala 1:50

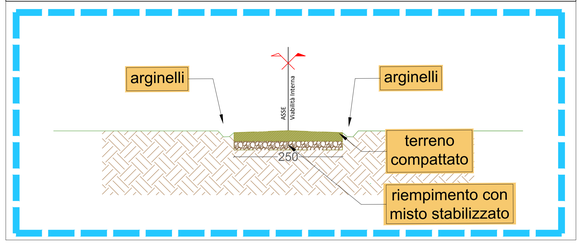

KEYMAP

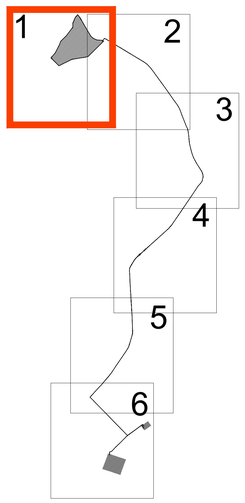

LEGENDA

- Cavidotto
- Strada
- Fascia di rispetto

0	00/00/00																						
1	00/00/00																						
1	Nov 2022	Margotta	Ciani	Margotta	Soltec	Progetto Definitivo	
VERSIONE	DATA	PROGETTATO	VERIFICATO	DISEGNATO	VERIFICATO	APPROVATO	DESCRIZIONE

TITOLO: Sezioni correnti
area interna al campo agrovoltaico

INGEGNERIA: MA
COSTRUTTORE: soltec
PROGETTO: FORESTELLA LAVALLE

Nome Doc:	SCALA:	Formato:	Stato:	FOGLIO N°:
21IT1496_A.12.a.18.a.dwg	varie	A0		

CODICE DOCUMENTO: Y_00 | CODICE PROGETTO: 21IT1496 | NOME DEL DISEGNO: A.12.a.18.a | NUMERO VERSIONE: V00