Comune di Venosa

Comune di Montemilone

Comune di Montemilone

Comune di Venosa

KEYMAP

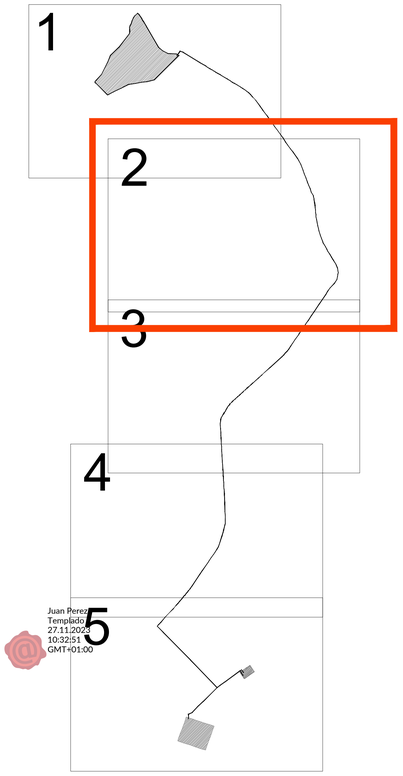

LEGENDA

- Area impianto agrivoltaico
- Cavidotto
- Cavidotto AT
- Strada S.P. 18 Ofantina
- Fascia di rispetto
- Condotta idrica

V_00	Nov 2023	ebrigliotta	Vinci	ebrigliotta	Soltec	Progetto Definitivo					
VERSIONE	DATA	PROGETTATO	DISEGNATO	VERIFICATO	APPROVATO	DESCRIZIONE					

TITOLO: Planimetria tracciato dell'elettrodotto (2 di 5)

INGEGNERIA: MA

COSTRUTTORE: soltec

PROGETTO: FORESTELLA LAVALLE

Nome Doc.: 21IT1496_A.12.a.20.b.dwg | SCALA: 1:2000 | Formato: AO+ | Stato: | FOGLIO N°:

CODICE DOCUMENTO

CODICE PROGETTO: 21IT1496 | NOME DEL DISEGNO: A.12.a.20.b | NUMERO VERSIONE: V00