SCHEMA PLANIMETRICO RECINZIONE - SCALA 1:2500

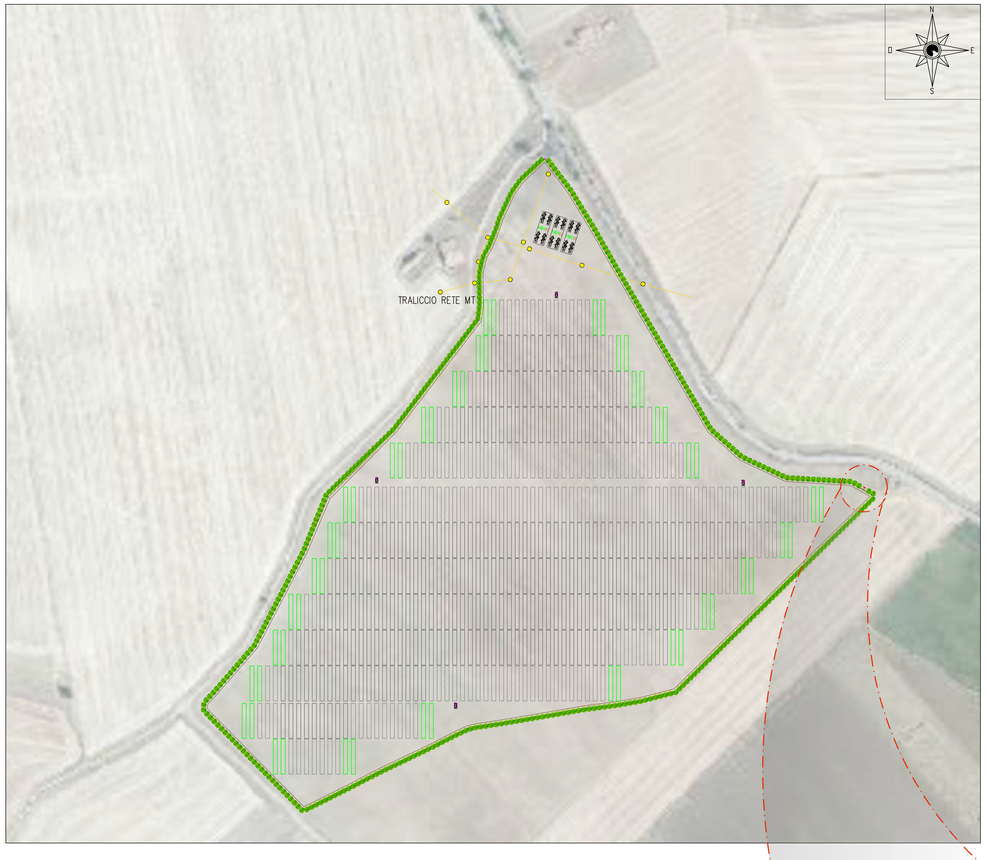

TIPOLOGICO PROSPETTO RECINZIONE E FASCIA DI MITIGAZIONE - SCALA 1:20

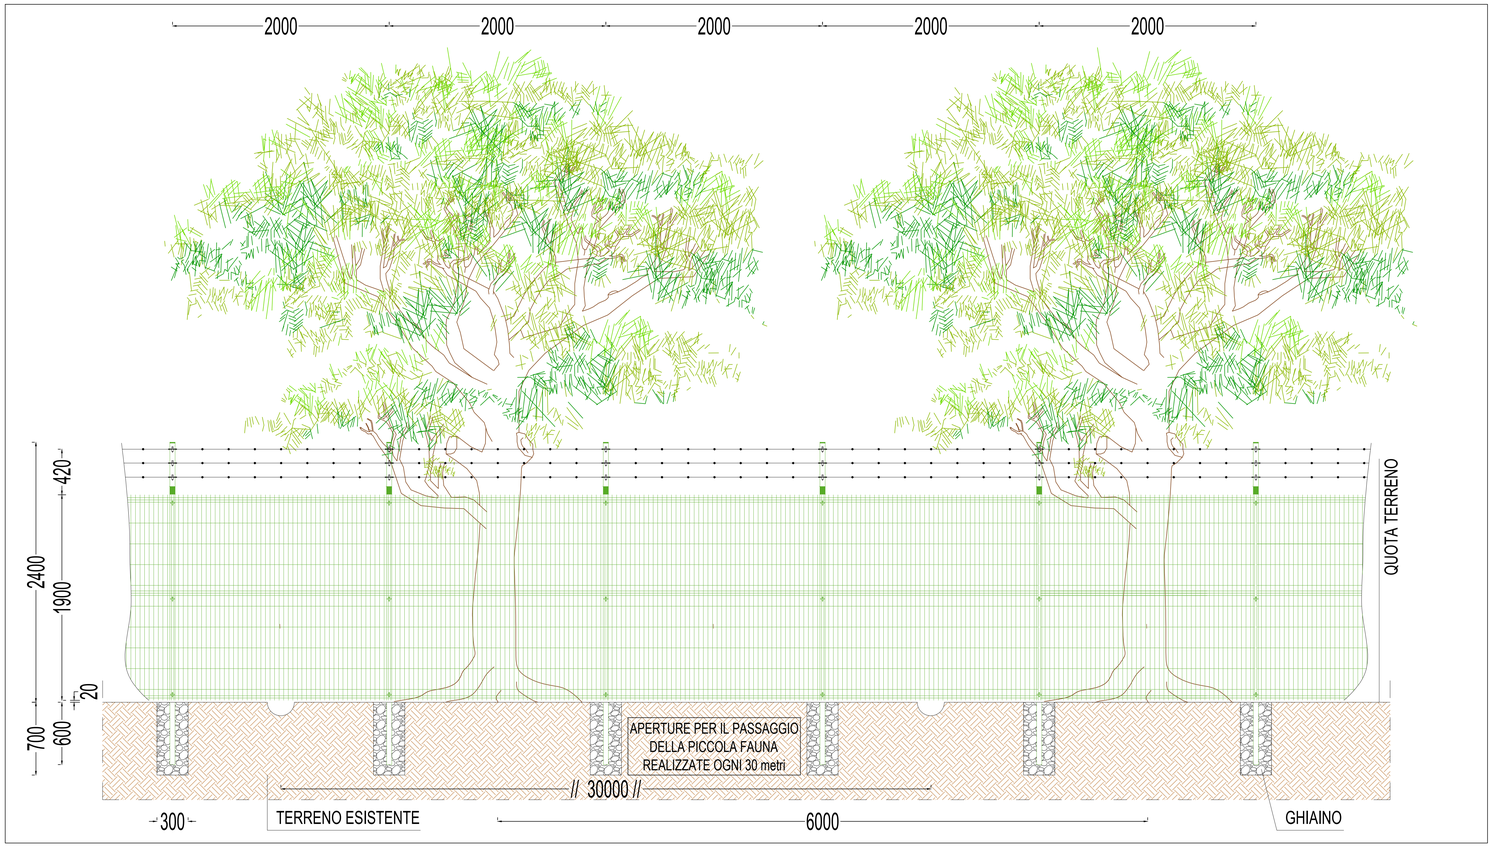

TIPICO PIANTA CANCELLO ACCESSO CARRABILE - SCALA 1:20

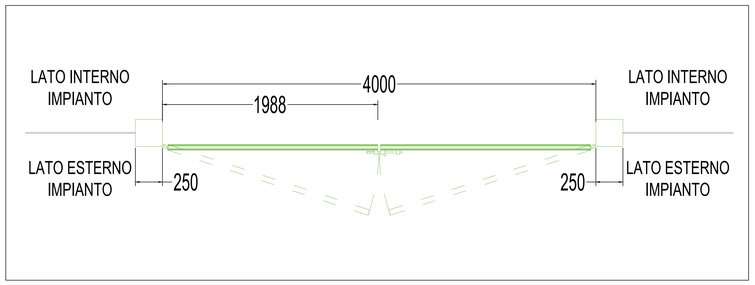

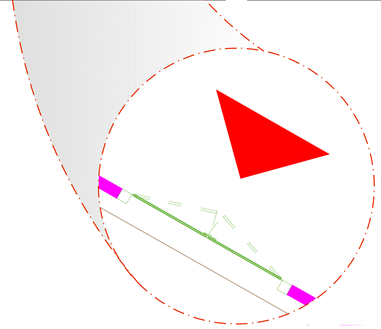

DETTAGLIO INGRESSO
CARRABILE
ORIENTAMENTO NORD-EST

TIPICO PROSPETTO RECINZIONE - SCALA 1:20

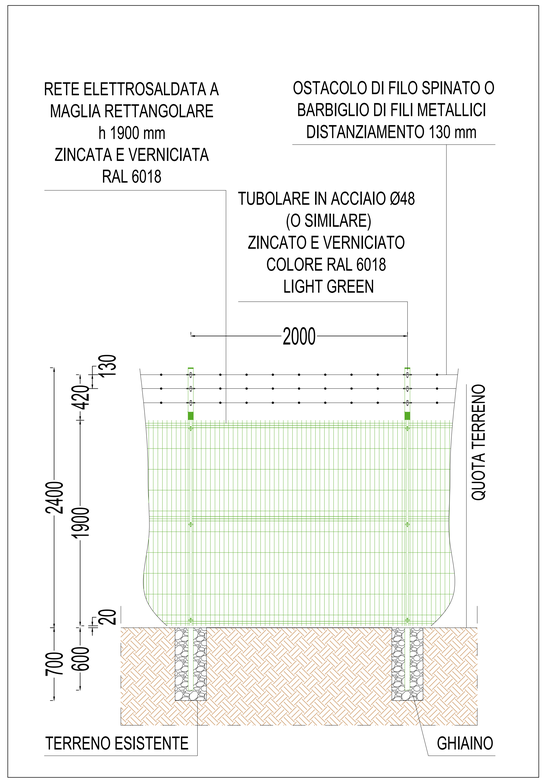

TIPICO SEZIONE RECINZIONE - SCALA 1:20

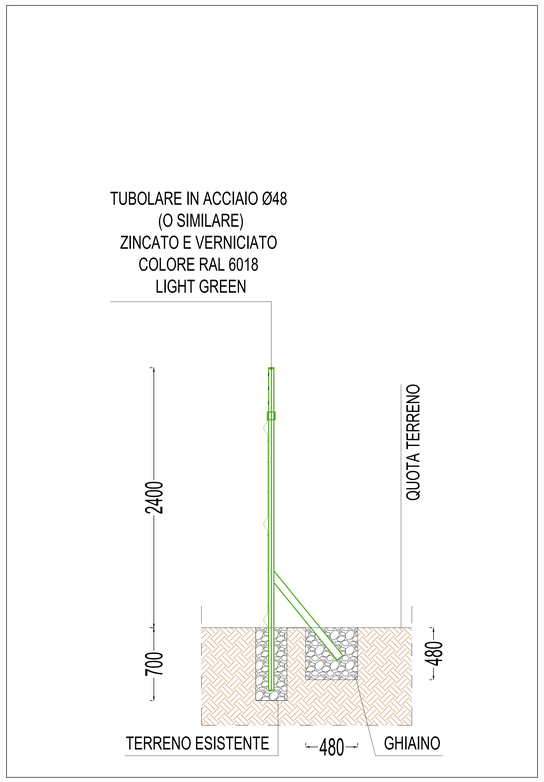

TIPICO PROSPETTO ESTERNO CANCELLO ACCESSO CARRABILE - SCALA 1:20

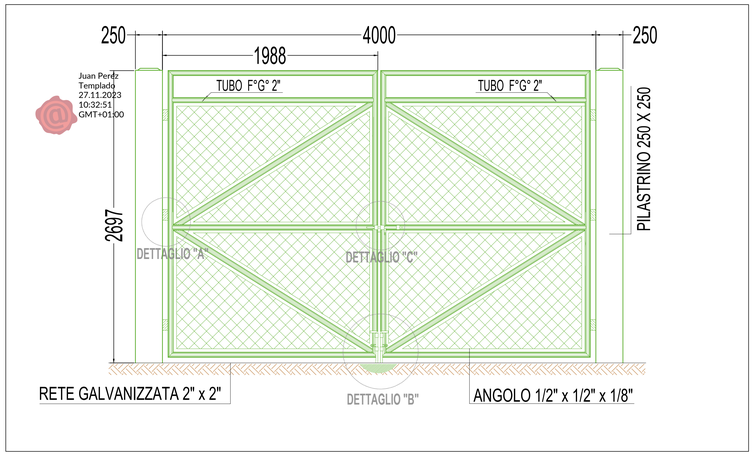

DETTAGLI CANCELLO DI METALLO - SCALA 1:2 / 1:5

DETTAGLIO "A" - SCALA 1:2

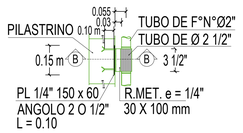

SEZIONE "BB" - SCALA 1:2

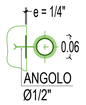

DETTAGLIO "B" - SCALA 1:5

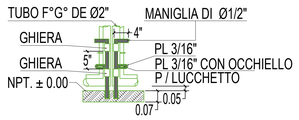

DETTAGLIO "C" - SCALA 1:5

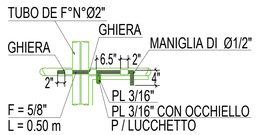

v_00	nov 2023	Margiotta	Cassi	Margiotta	SO.TEC	Progetto Definitivo										
VERSIONE	DATA	PROGETTISTA	DISEGNATO	VERIFICATO	APPROVATO	DESCRIZIONE										

TITOLO: Disegni architettonici recinzioni tipo

INGEGNERIA: MA

COSTRUTTORE: soltec

PROGETTO: FORESTELLA LAVALLE

Nome Doc.: 21IT1496_A.12.c.2.dwg | SCALA: VARIE | Formato: A0 | Stato: | FOGLIO N°:

CODICE DOCUMENTO: CODICE PROGETTO: 21IT1496 | NOME DEL DISEGNO: A.12.c.2 | NUMERO VERSIONE: V00