




**DETTAGLIO A\_SEZIONE SU CAMPO AGRIVOLTAICO scala 1:20**

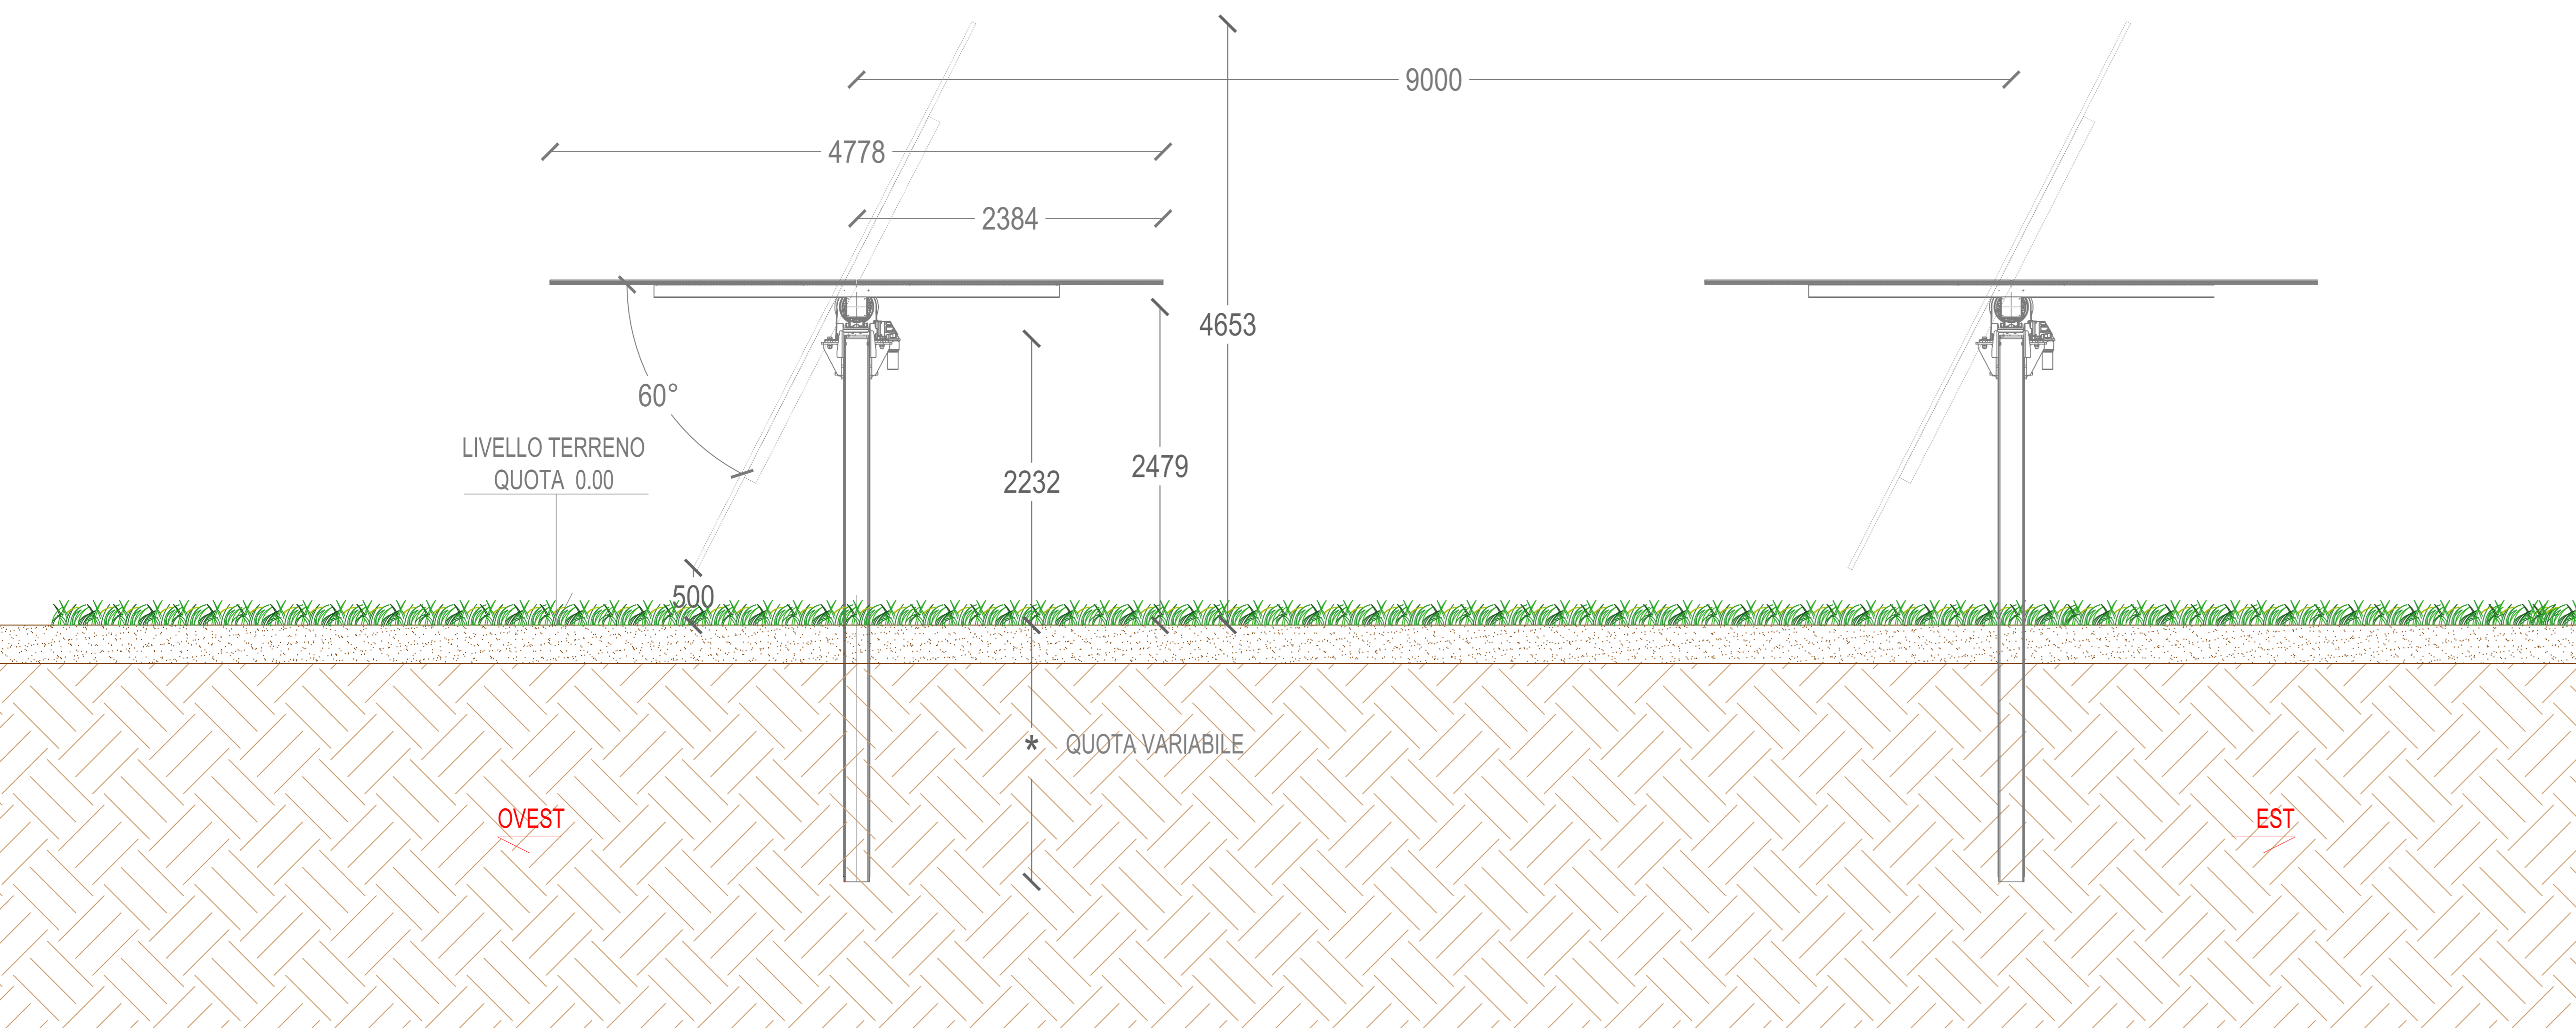


**DETTAGLIO B\_SCAVO SU STRADA ASFALTATA scala 1:10**

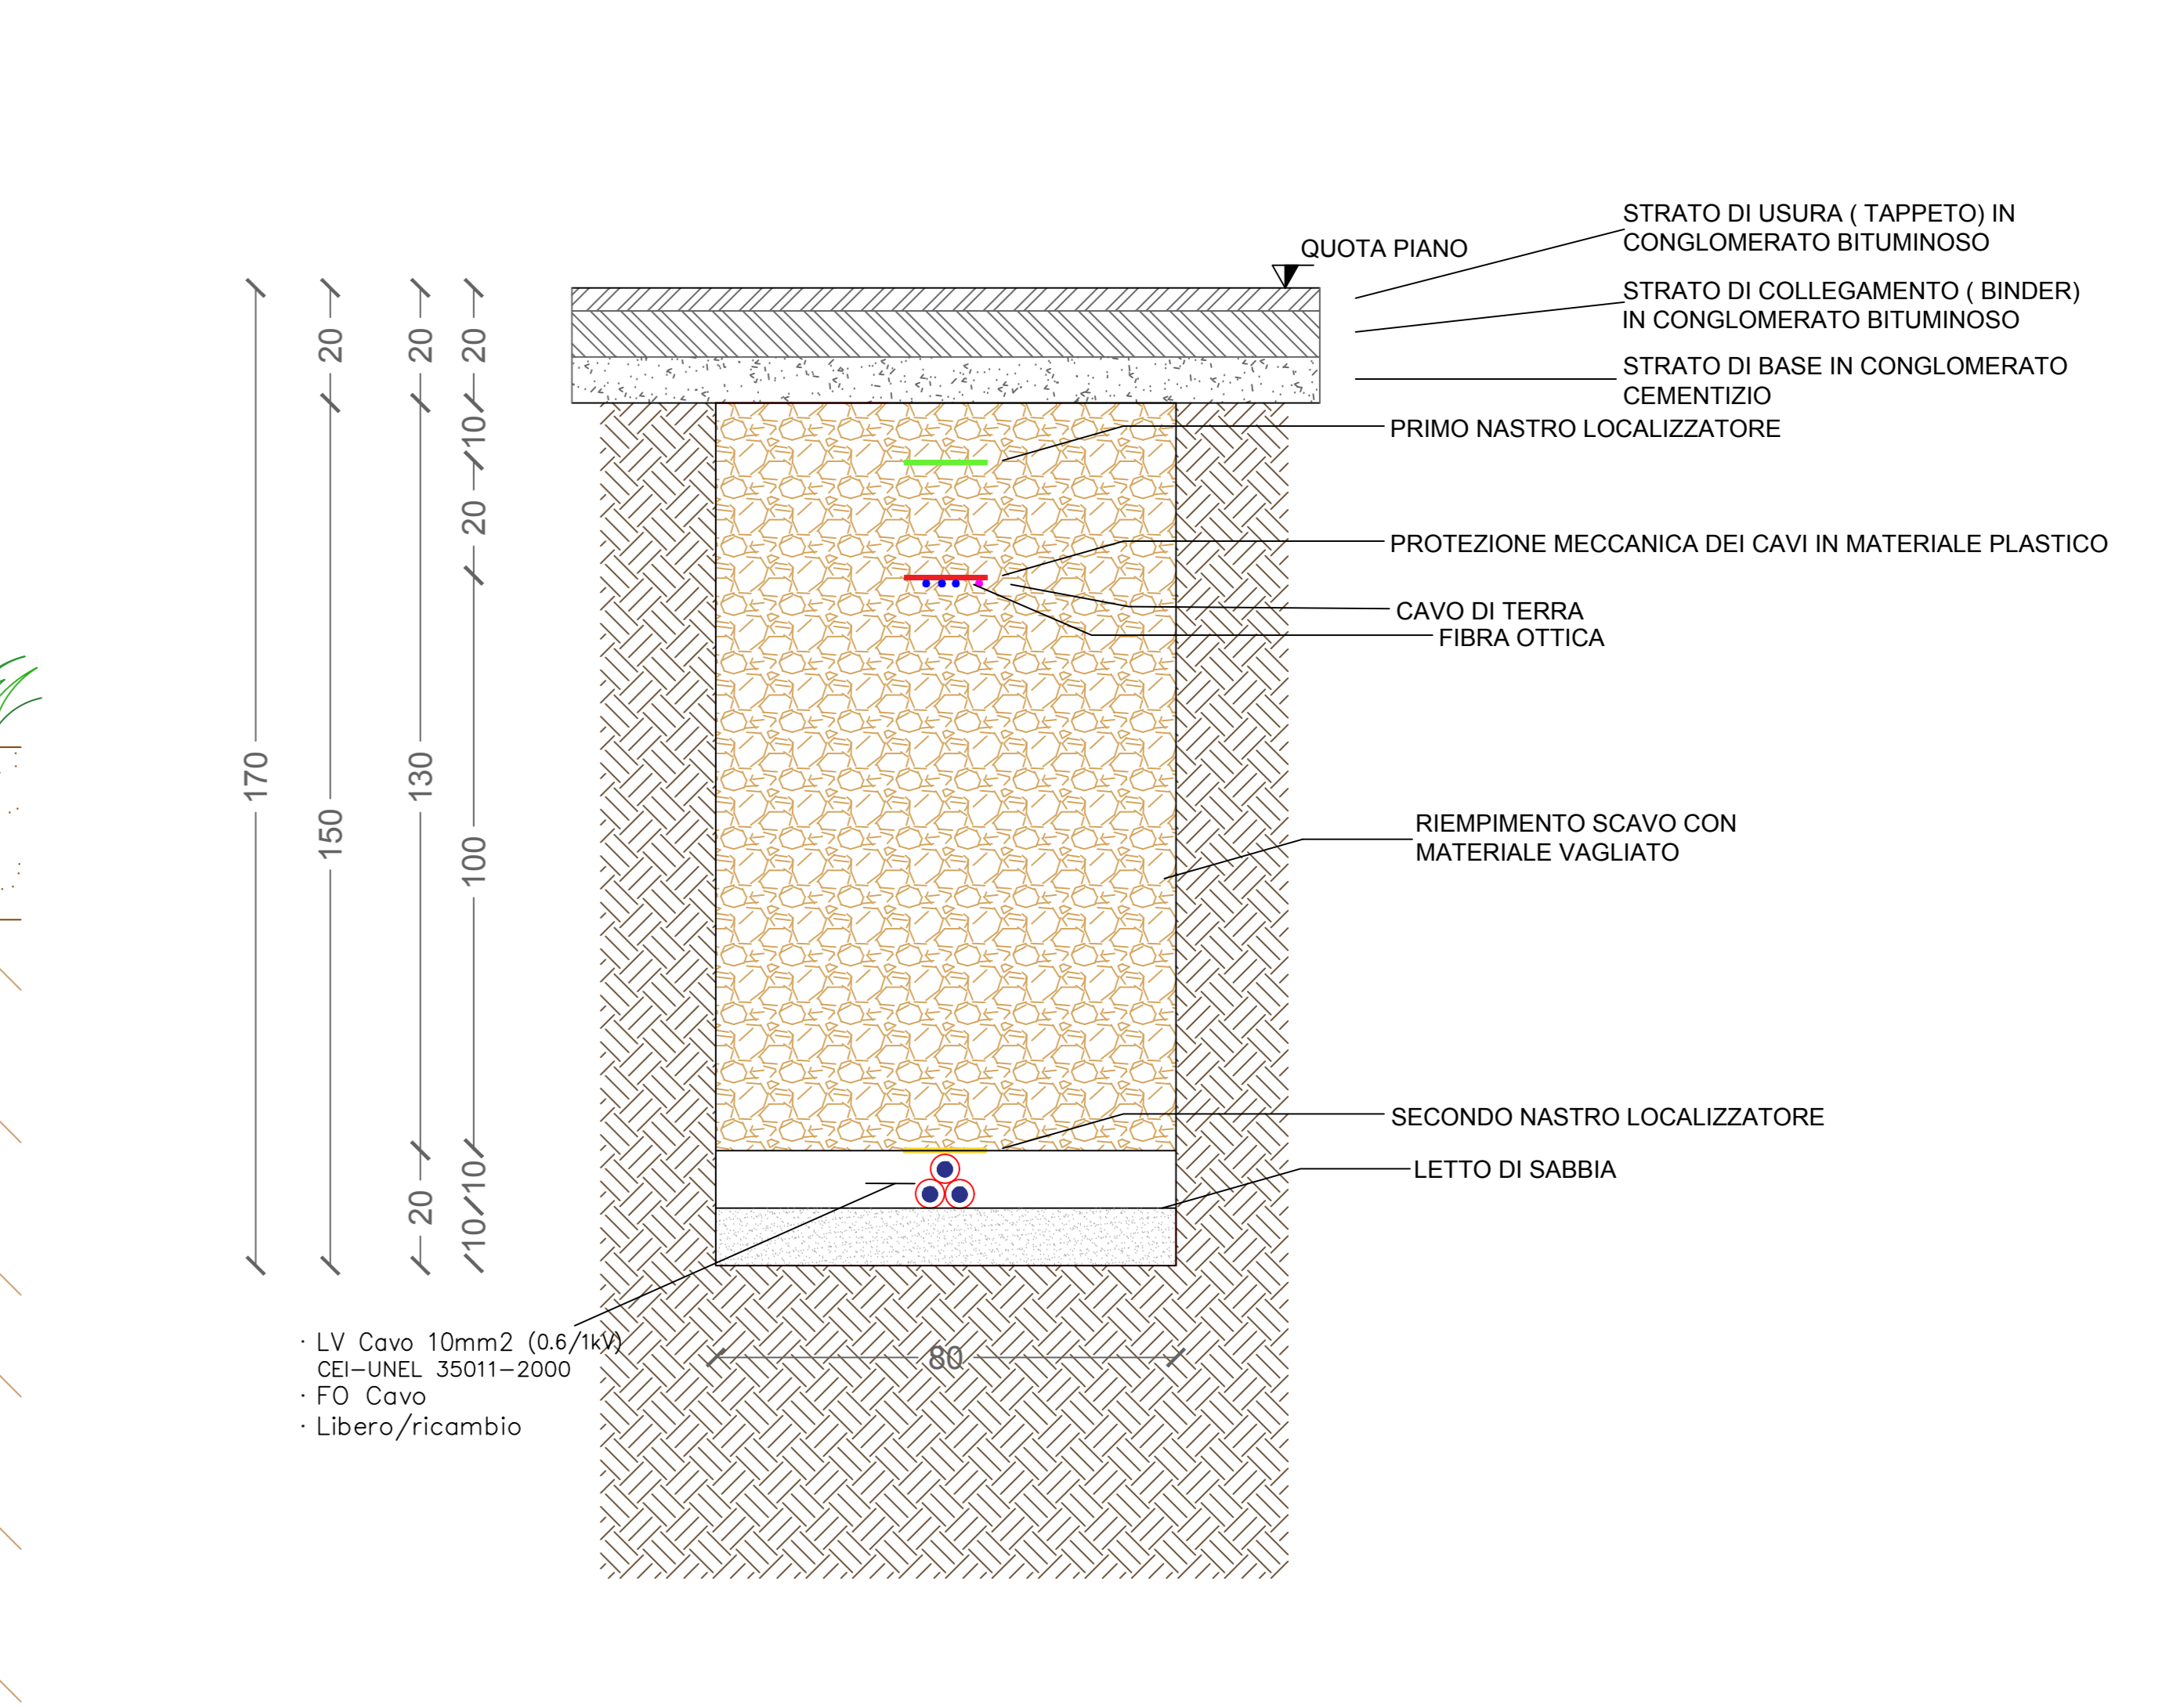


**DETTAGLIO C\_SCAVO SU TERRENO AGRICOLO scala 1:10**

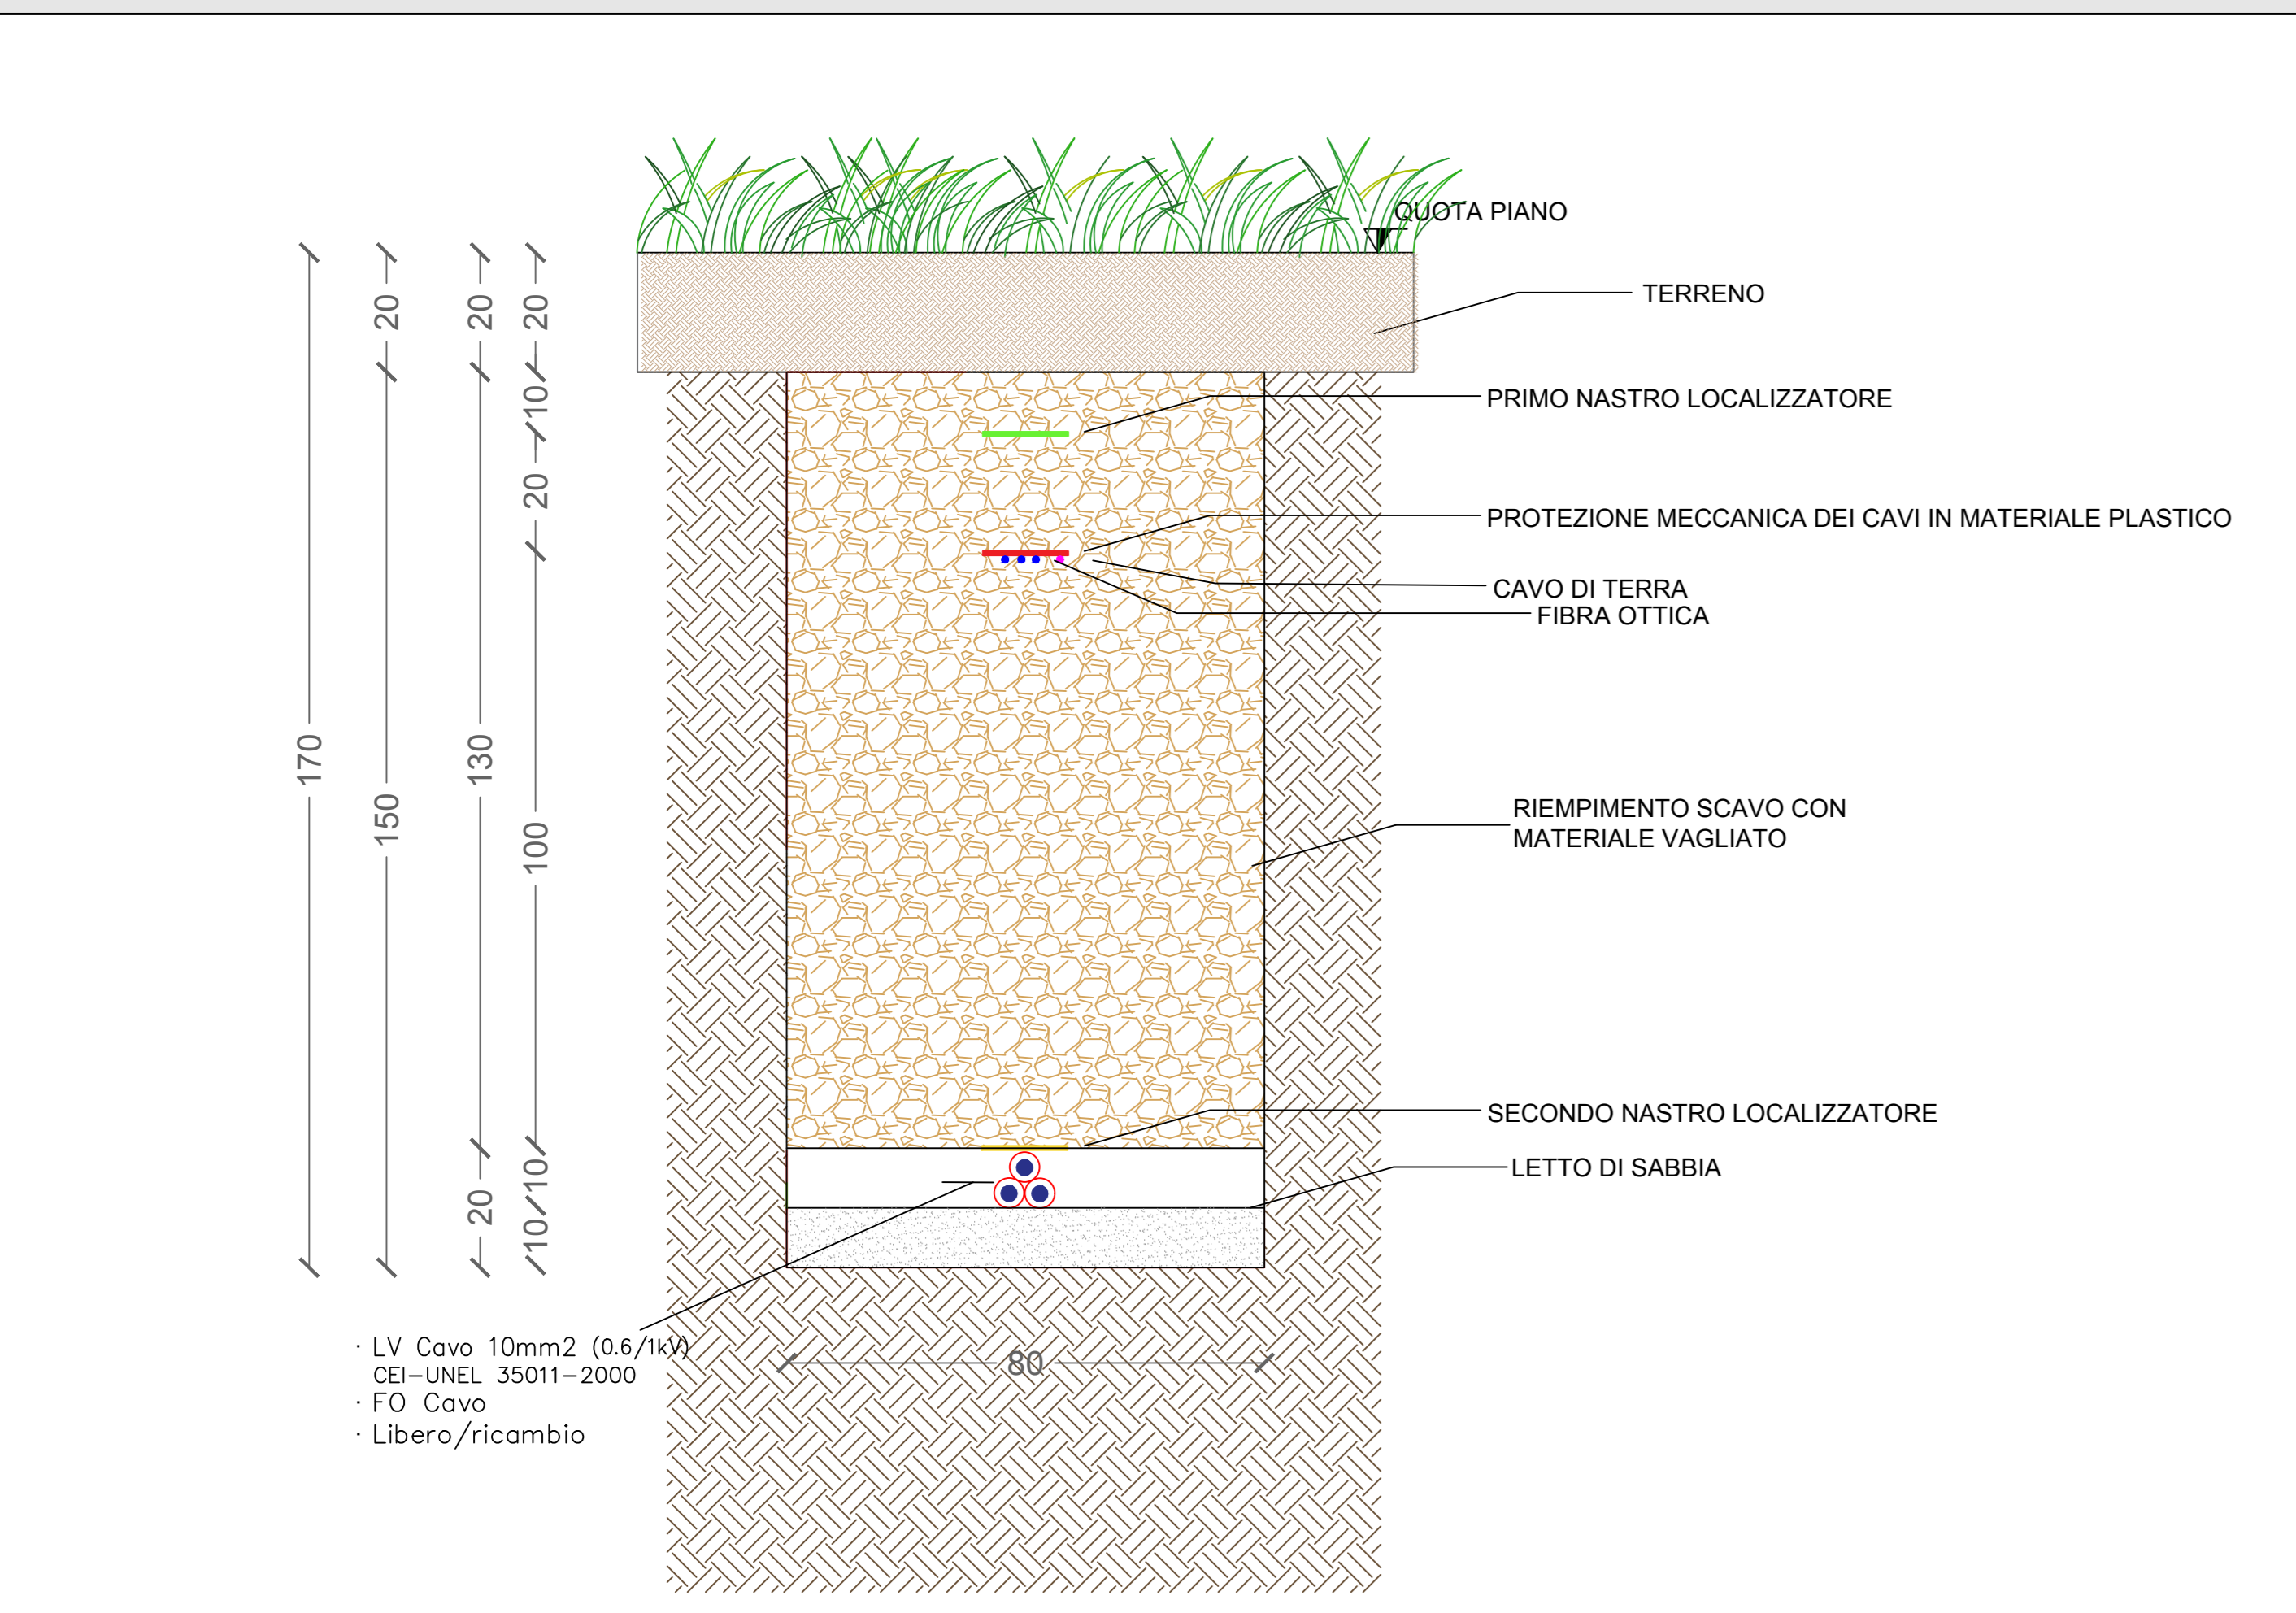

**DETTAGLIO D\_TOC SU CONDOTTA scala 1:50**

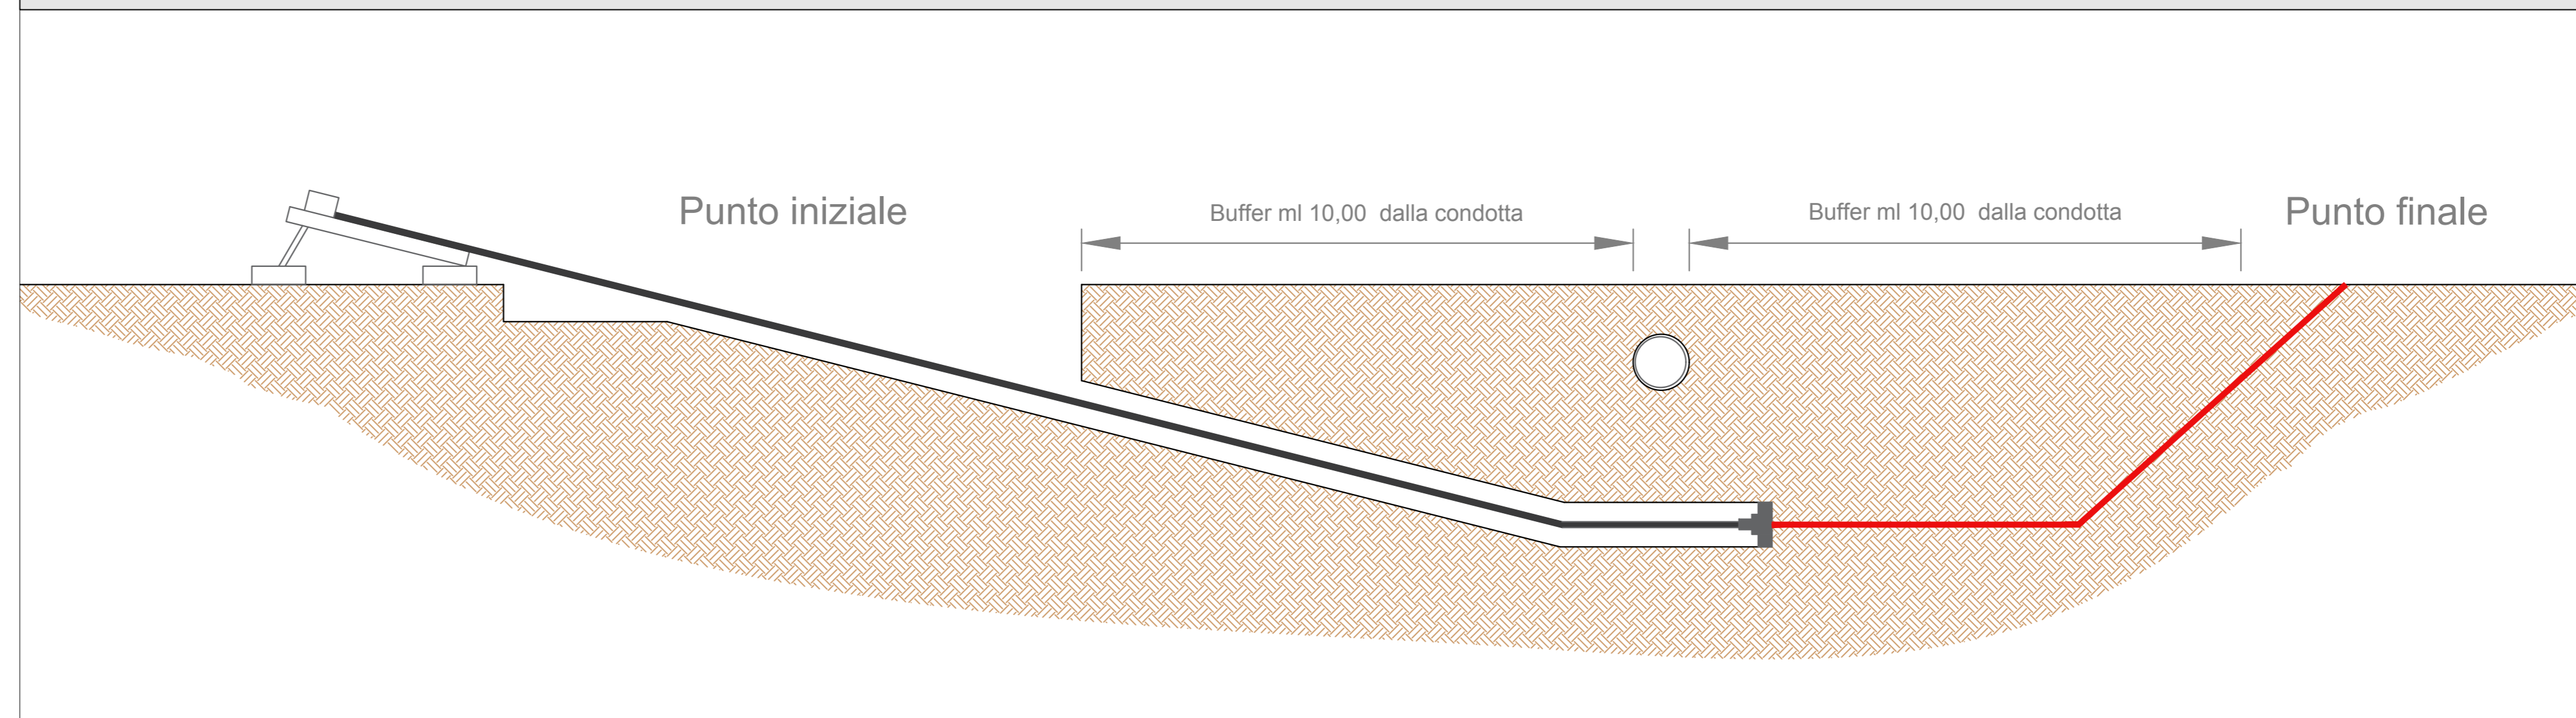


**PLANIMETRIA DI RIFERIMENTO**

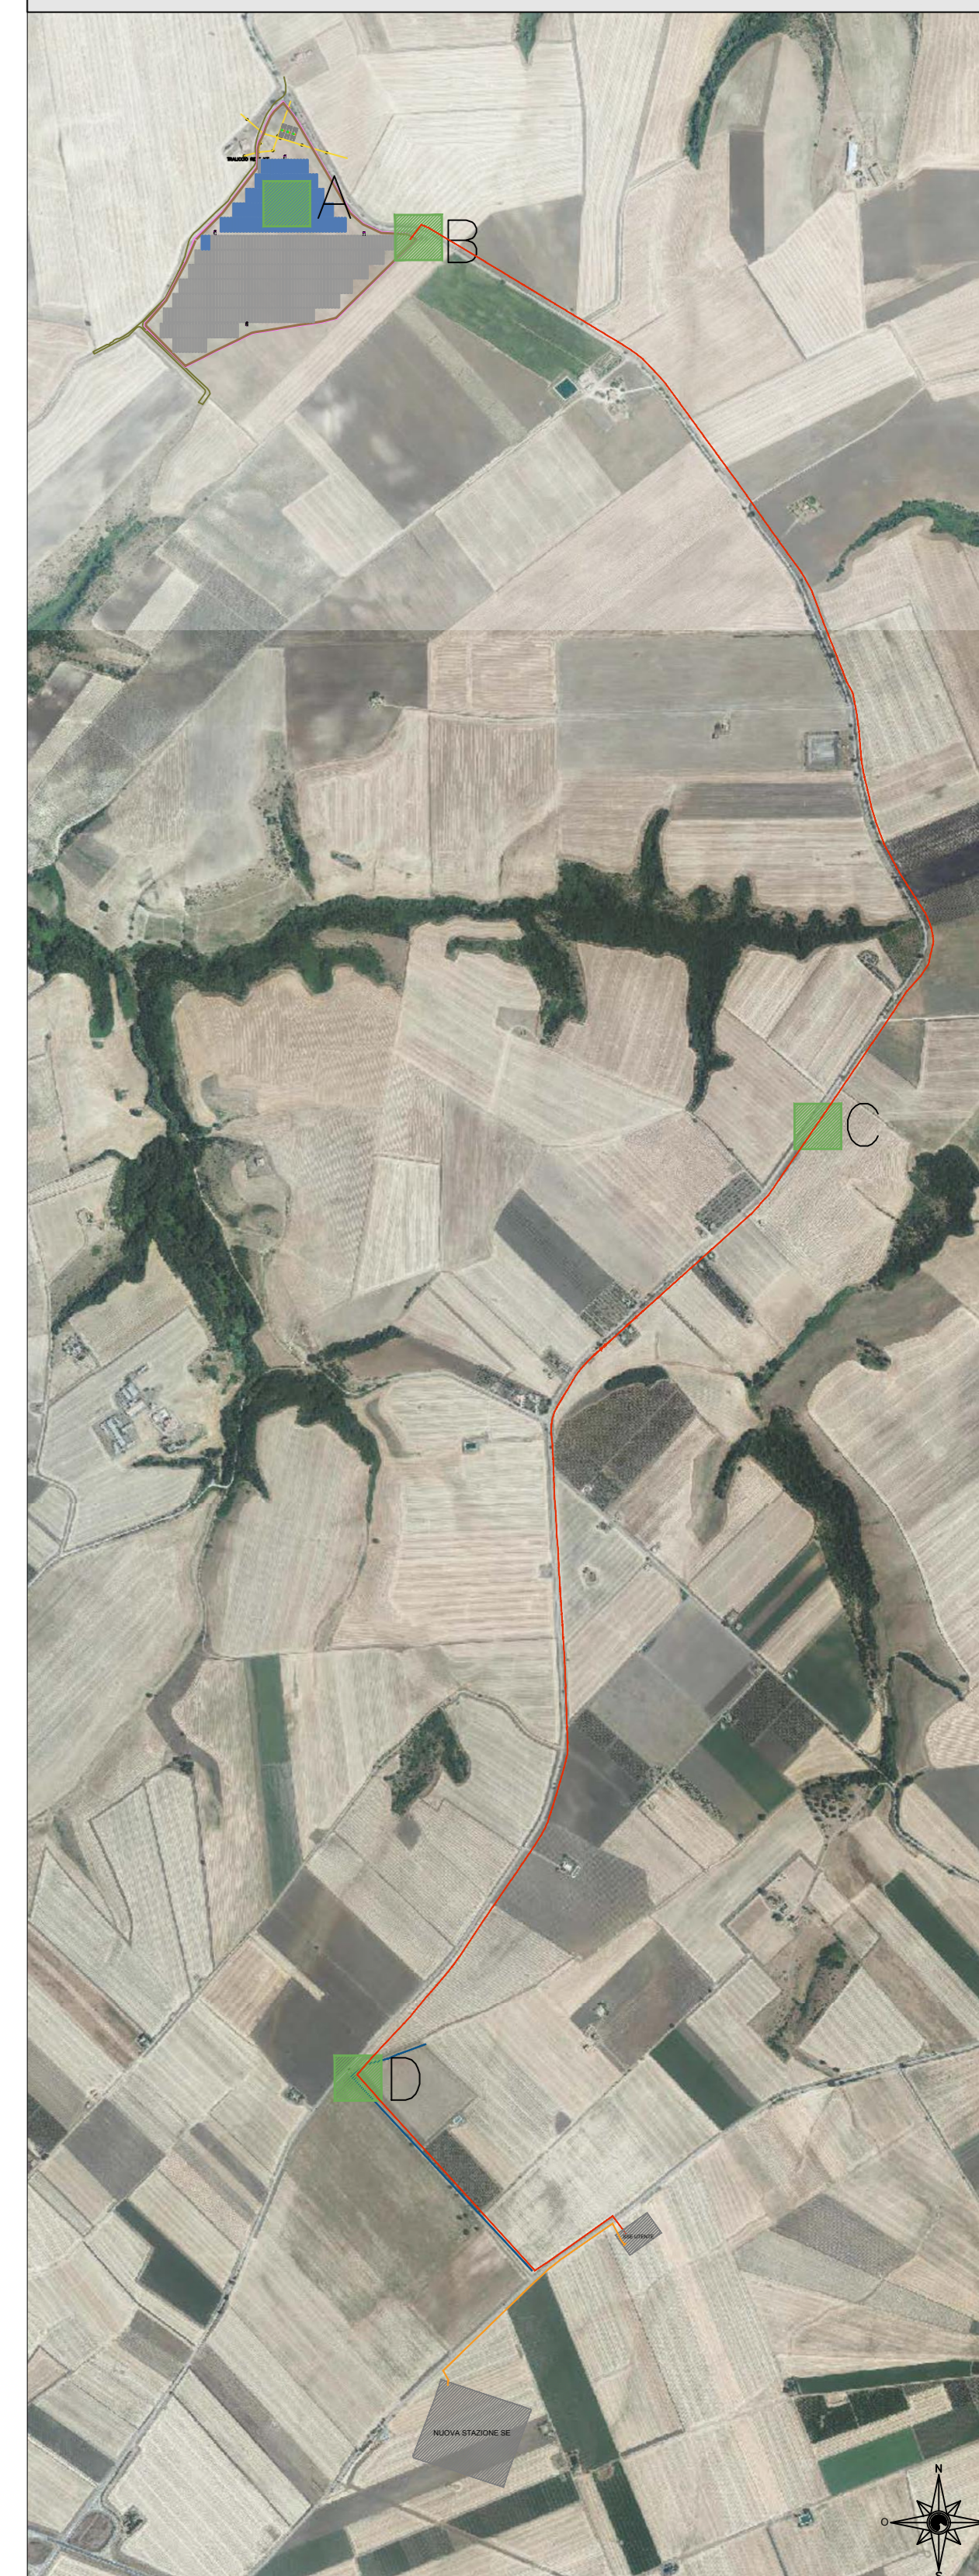

**STRALCIO PLANIMETRICO CAMPO AGRIVOLTAICO scala 1:1000**



**DETTAGLIO E\_Ancoraggio recinzione scala 1:50**

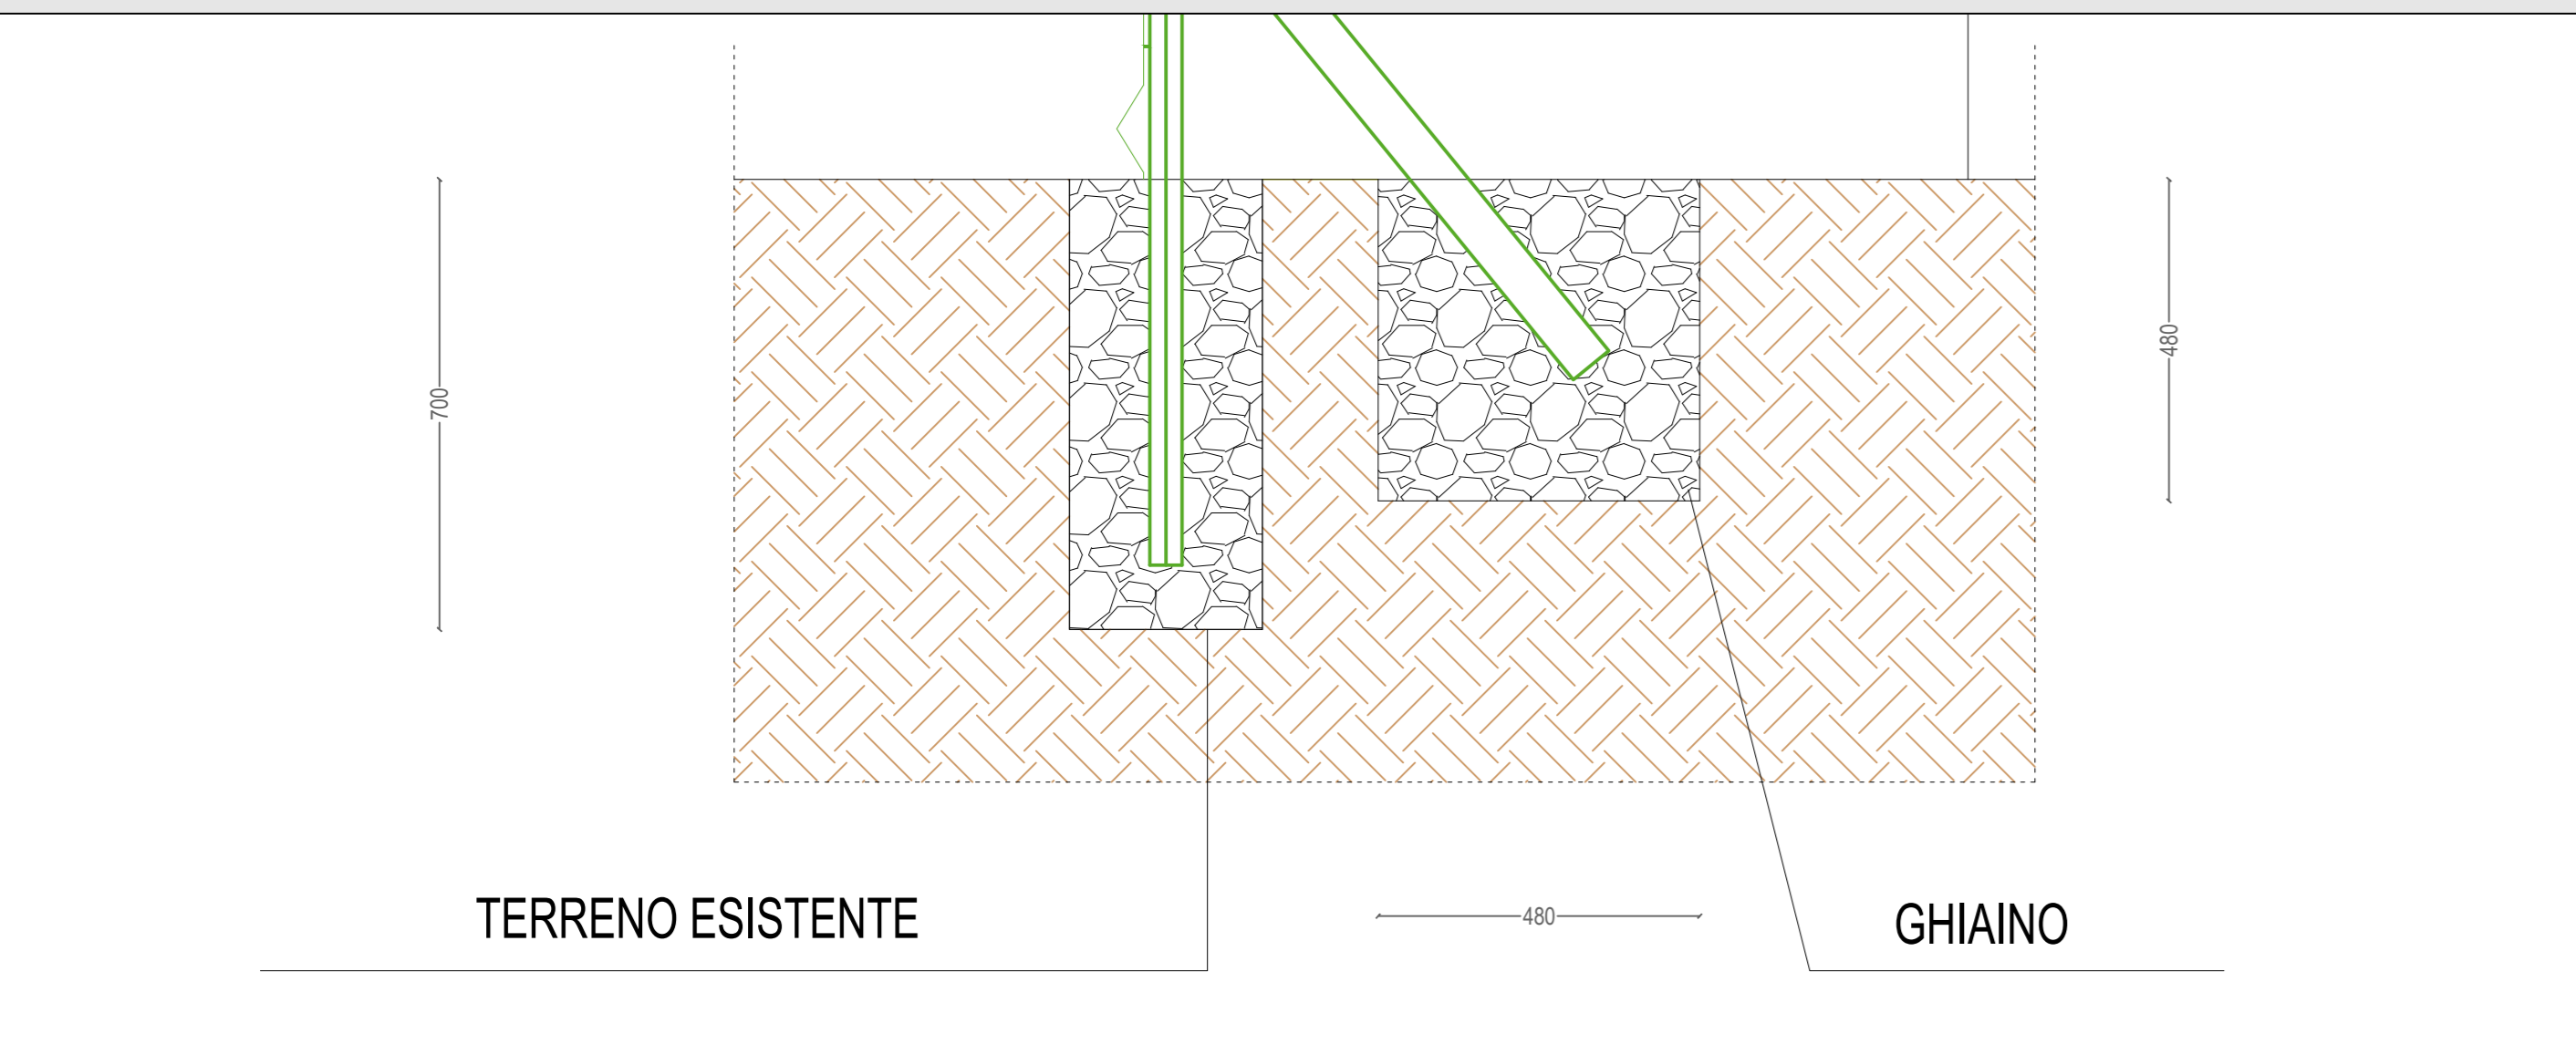

PROGETTAZIONE MA SOITEC		PROGETTO FORESTELLA LAVALLE	
DATA 2023	OPERA 2111498_A12.1.1498	SCALA 1:1000	FOGLIO 0023/01
AUTORE MA	CLIENTE 2111498	CODICE PROGETTO 2111498	CODICE FOGLIO A12.1.1
DATA 2023	OPERA 2111498	SCALA 1:1000	FOGLIO 0023/01