

ANTE OPERAM





Stato attuale dell'area interessata per la realizzazione dell'impianto agrivoltaico di progetto

POST REALIZZAZIONE IMPIANTO AGRIVOLTAICO



Il nuovo impianto agrivoltaico di progetto non risulta visibile in considerazione dell'orografia dei luoghi.

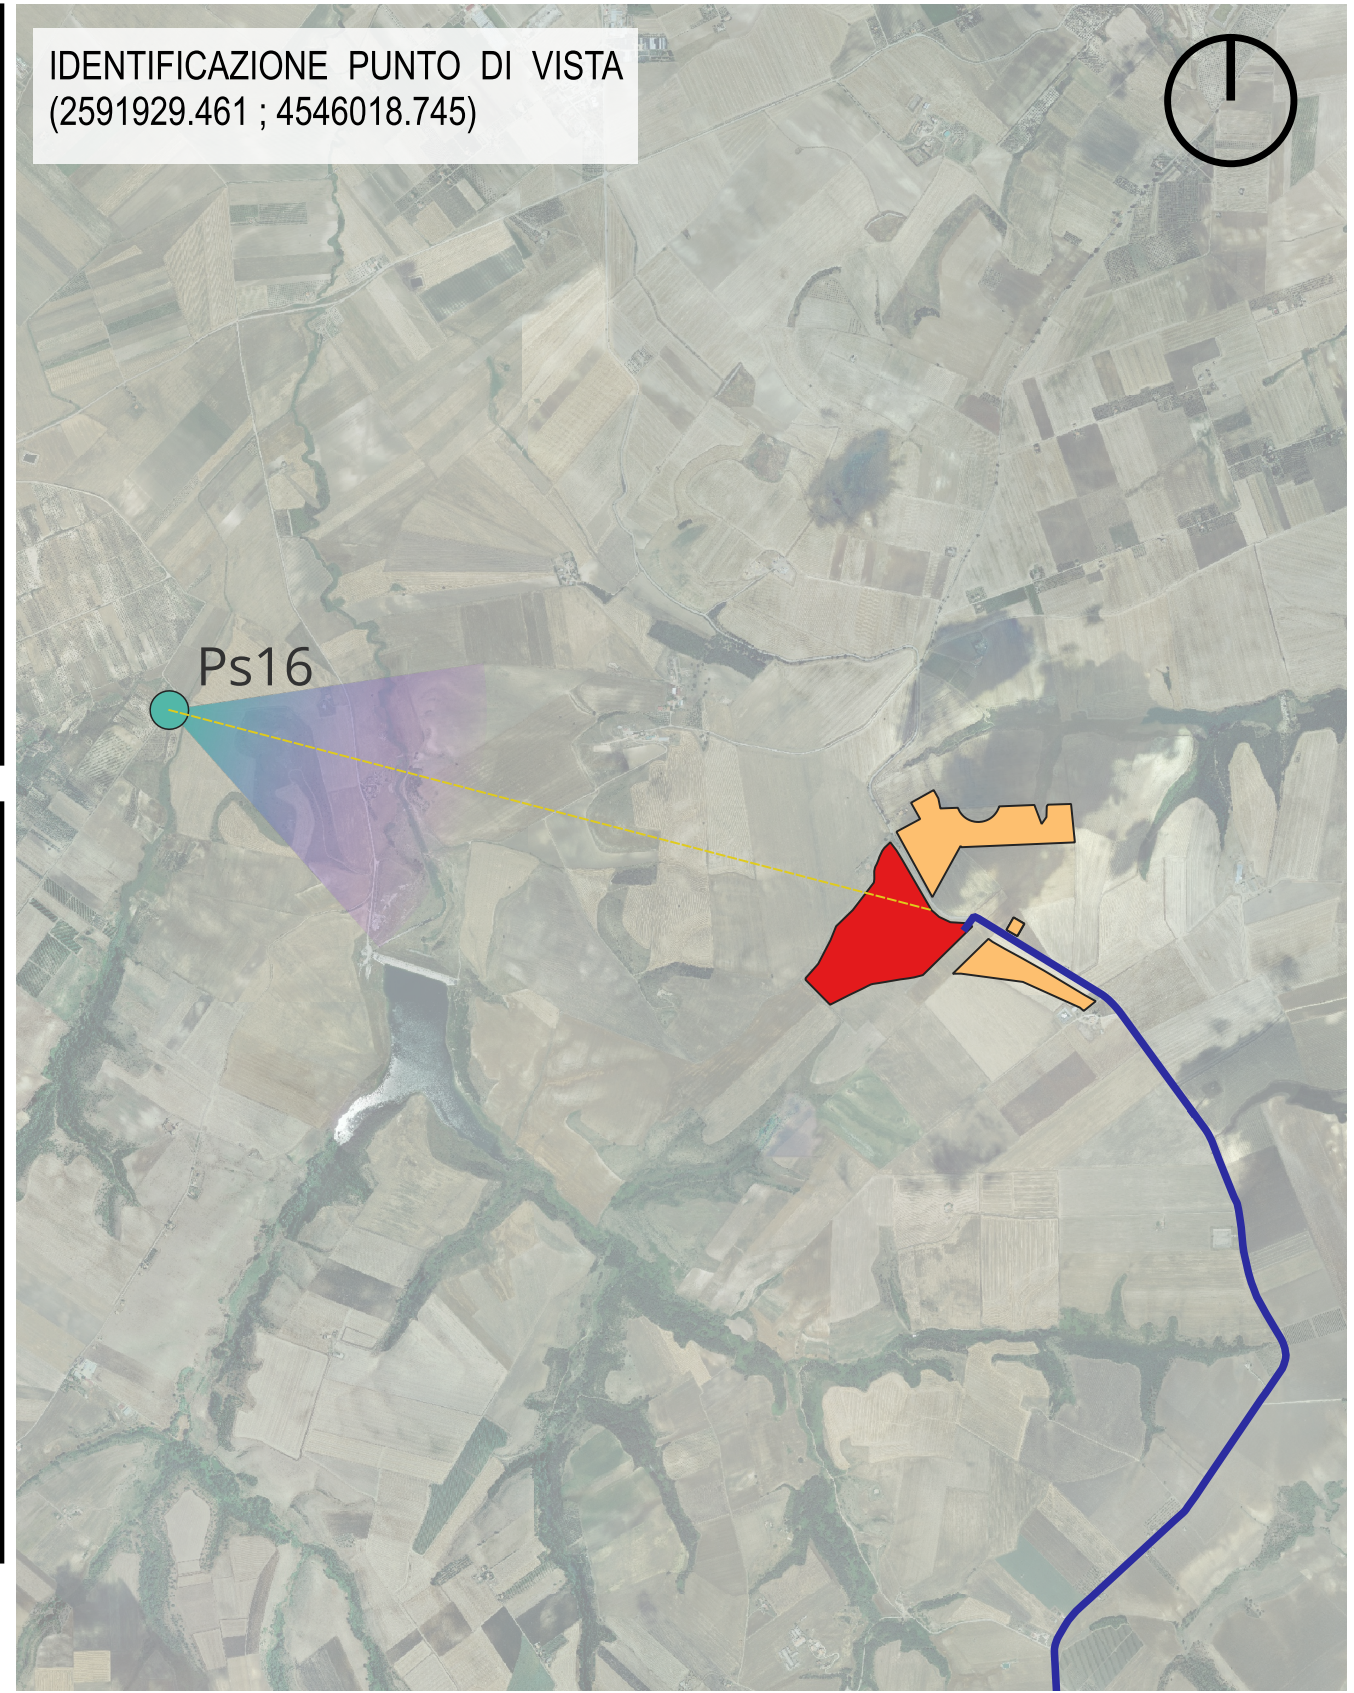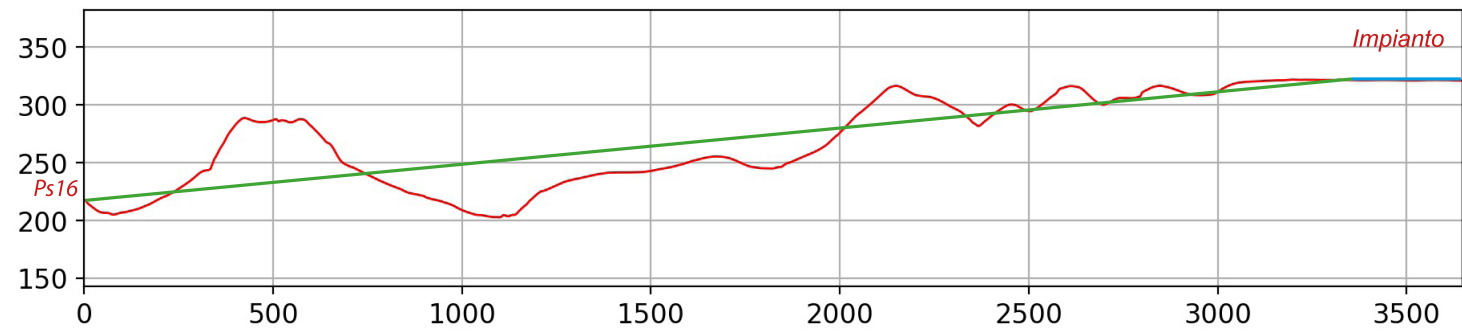

LEGENDA

- Impianto Agrivoltaico di Progetto
- Altro Impianto Agrivoltaico in autorizzazione a cura dello stesso Proponente
- Cavidotto
- Punto sensibile
- FORESTELLA LAVALLE
- FORESTELLA CARRETTA

TITOLI: SIA - FOTOINSERIMENTI INTEGRATIVI DA PS16 Vallone della Foresta BP142C_590		INGEGNERIA: 	COSTRUTTORE 						
NomeDoc: 21IT1496_SIA - Fotoinserimenti Integrativi.iqgz	SCALA: 1:35000	PROGETTO: FORESTELLA LAVALLE	Formato: A3	Stato: FOGLIO N°. 1 di 1					
CODICE DOCUMENTO		CODICE PROGETTO		NUMERO REVISIONE					
VERSIONE		NOME DEL DISEGNO		NUMERO REVISIONE					
V_00	Nov2023	Margiotta	Di Giuseppe	Margiotta	SOLTEC	Progetto Definitivo	21IT1496	A.13.TAV 08.13	V 00

VERSIONE	DATA	PROGETTATO	DISEGNATO	VERIFICATO	APPROVATO	DESCRIZIONE
V_00	Nov2023	Margiotta	Di Giuseppe	Margiotta	SOLTEC	Progetto Definitivo