Stato attuale dell'area interessata per la realizzazione dell'impianto agrivoltaico di progetto

Il nuovo impianto agrivoltaico di proget[illegible] risulta visibile in considerazione dell'orografia dei luoghi e la vegetazione presente. Risulta visibile altro impianto agrivoltaico in autorizzazione a cura dello stesso Proponente (Forestella Carretta).

Il nuovo impianto agrivoltaico di progetto non risulta visibile in considerazione dell'orografia dei luoghi e la vegetazione presente. Risulta visibile altro impianto agrivoltaico in autorizzazione a cura dello stesso Proponente (Forestella Carretta).

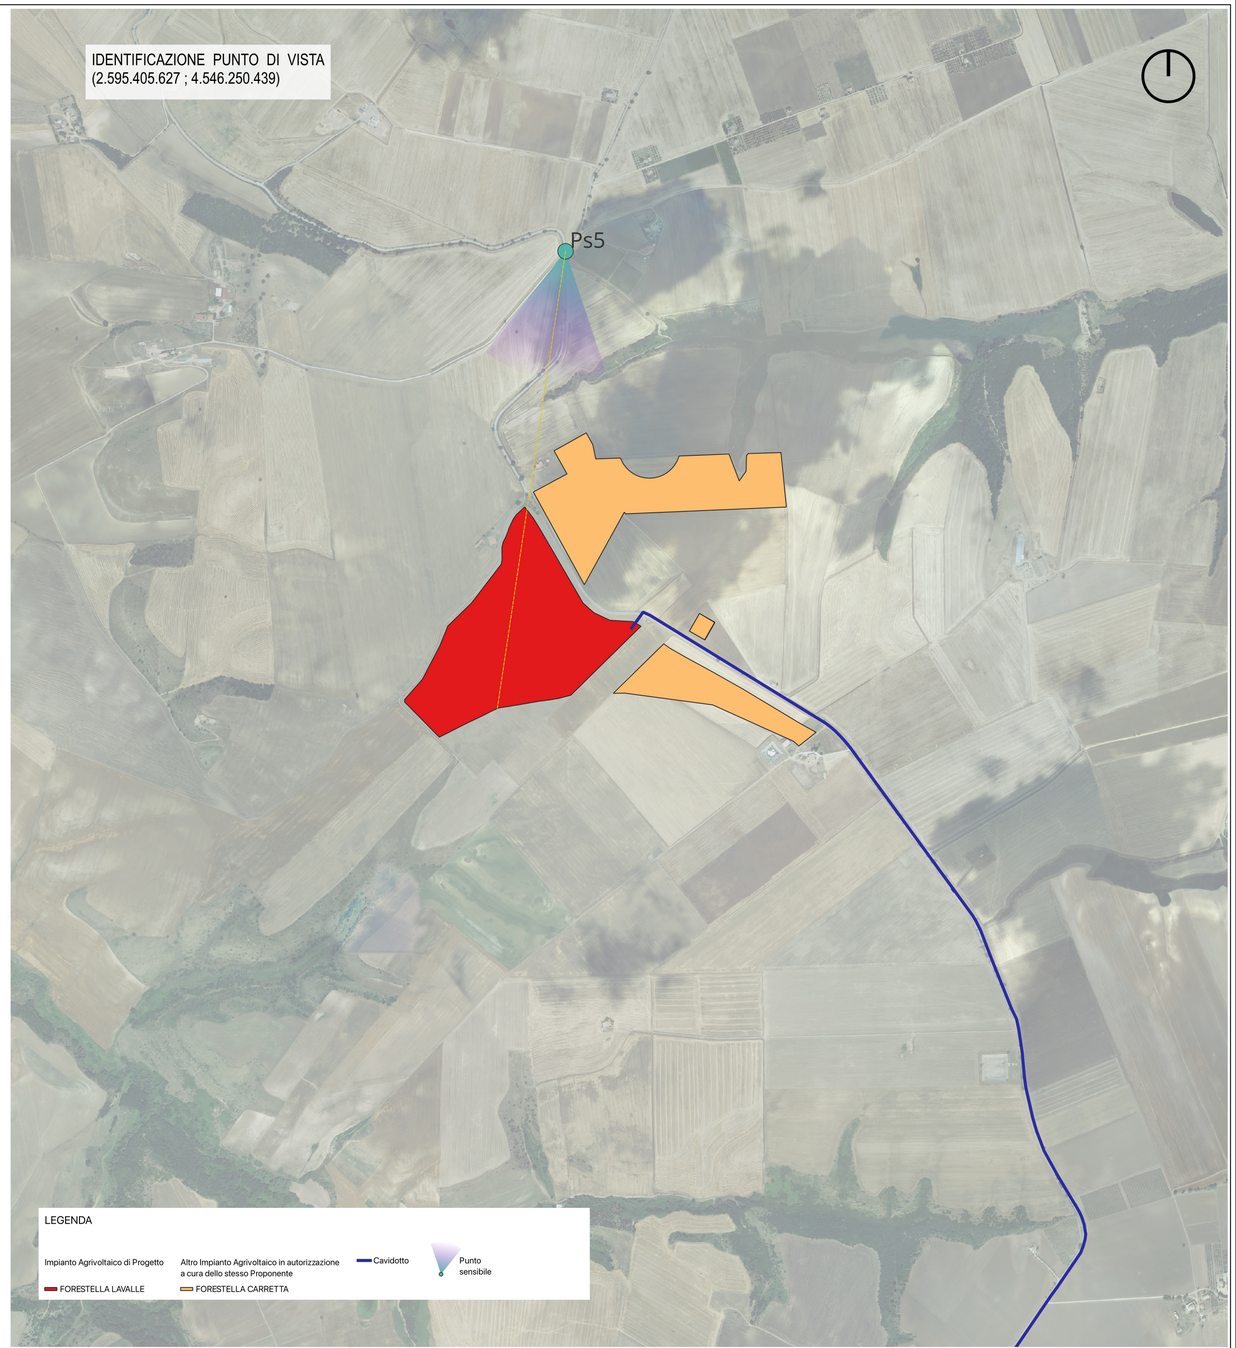

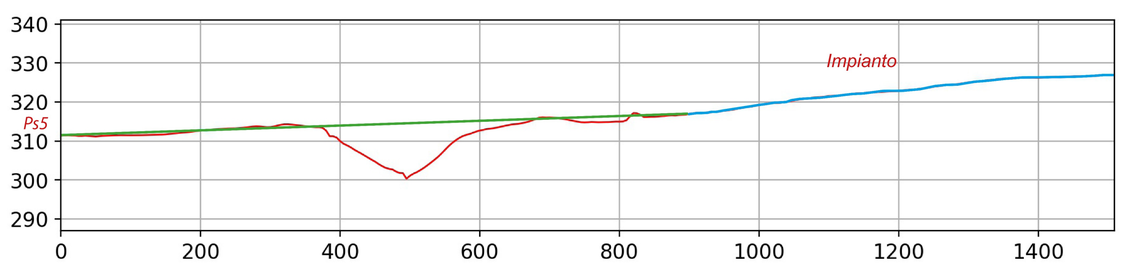

								TITOLI: SIA - FOTOINSERIMENTI INTEGRATIVI DA PS5 nr 014 - PZ Regio tratturello Stornara-Montemilone BCT	AGEGNERIA: MA / COSTRUTTORE: soltec
									PROGETTO: FORESTELLA LAVALLE
								NomeDoc.: 21IT1496_SIA - Fotoinserimenti Integrativi.ggz	SCALA: 1:10000 / Formato: A1 / Data: / FOGLIO N°: 1 di 1
								CODICE DOCUMENTO:	
V_00	Nov.2023	Margiotta	Di Giuseppe	Margiotta	SOLTEC	Progetto Definitivo		CODICE PROGETTO	NOME DEL DISEGNO / NUMERO REVISIONE
VERSIONE	DATA	PROGETTATO	DISEGNATO	VERIFICATO	APPROVATO	DESCRIZIONE		- 21IT1496	A.13.TAV 08.2 / V.00