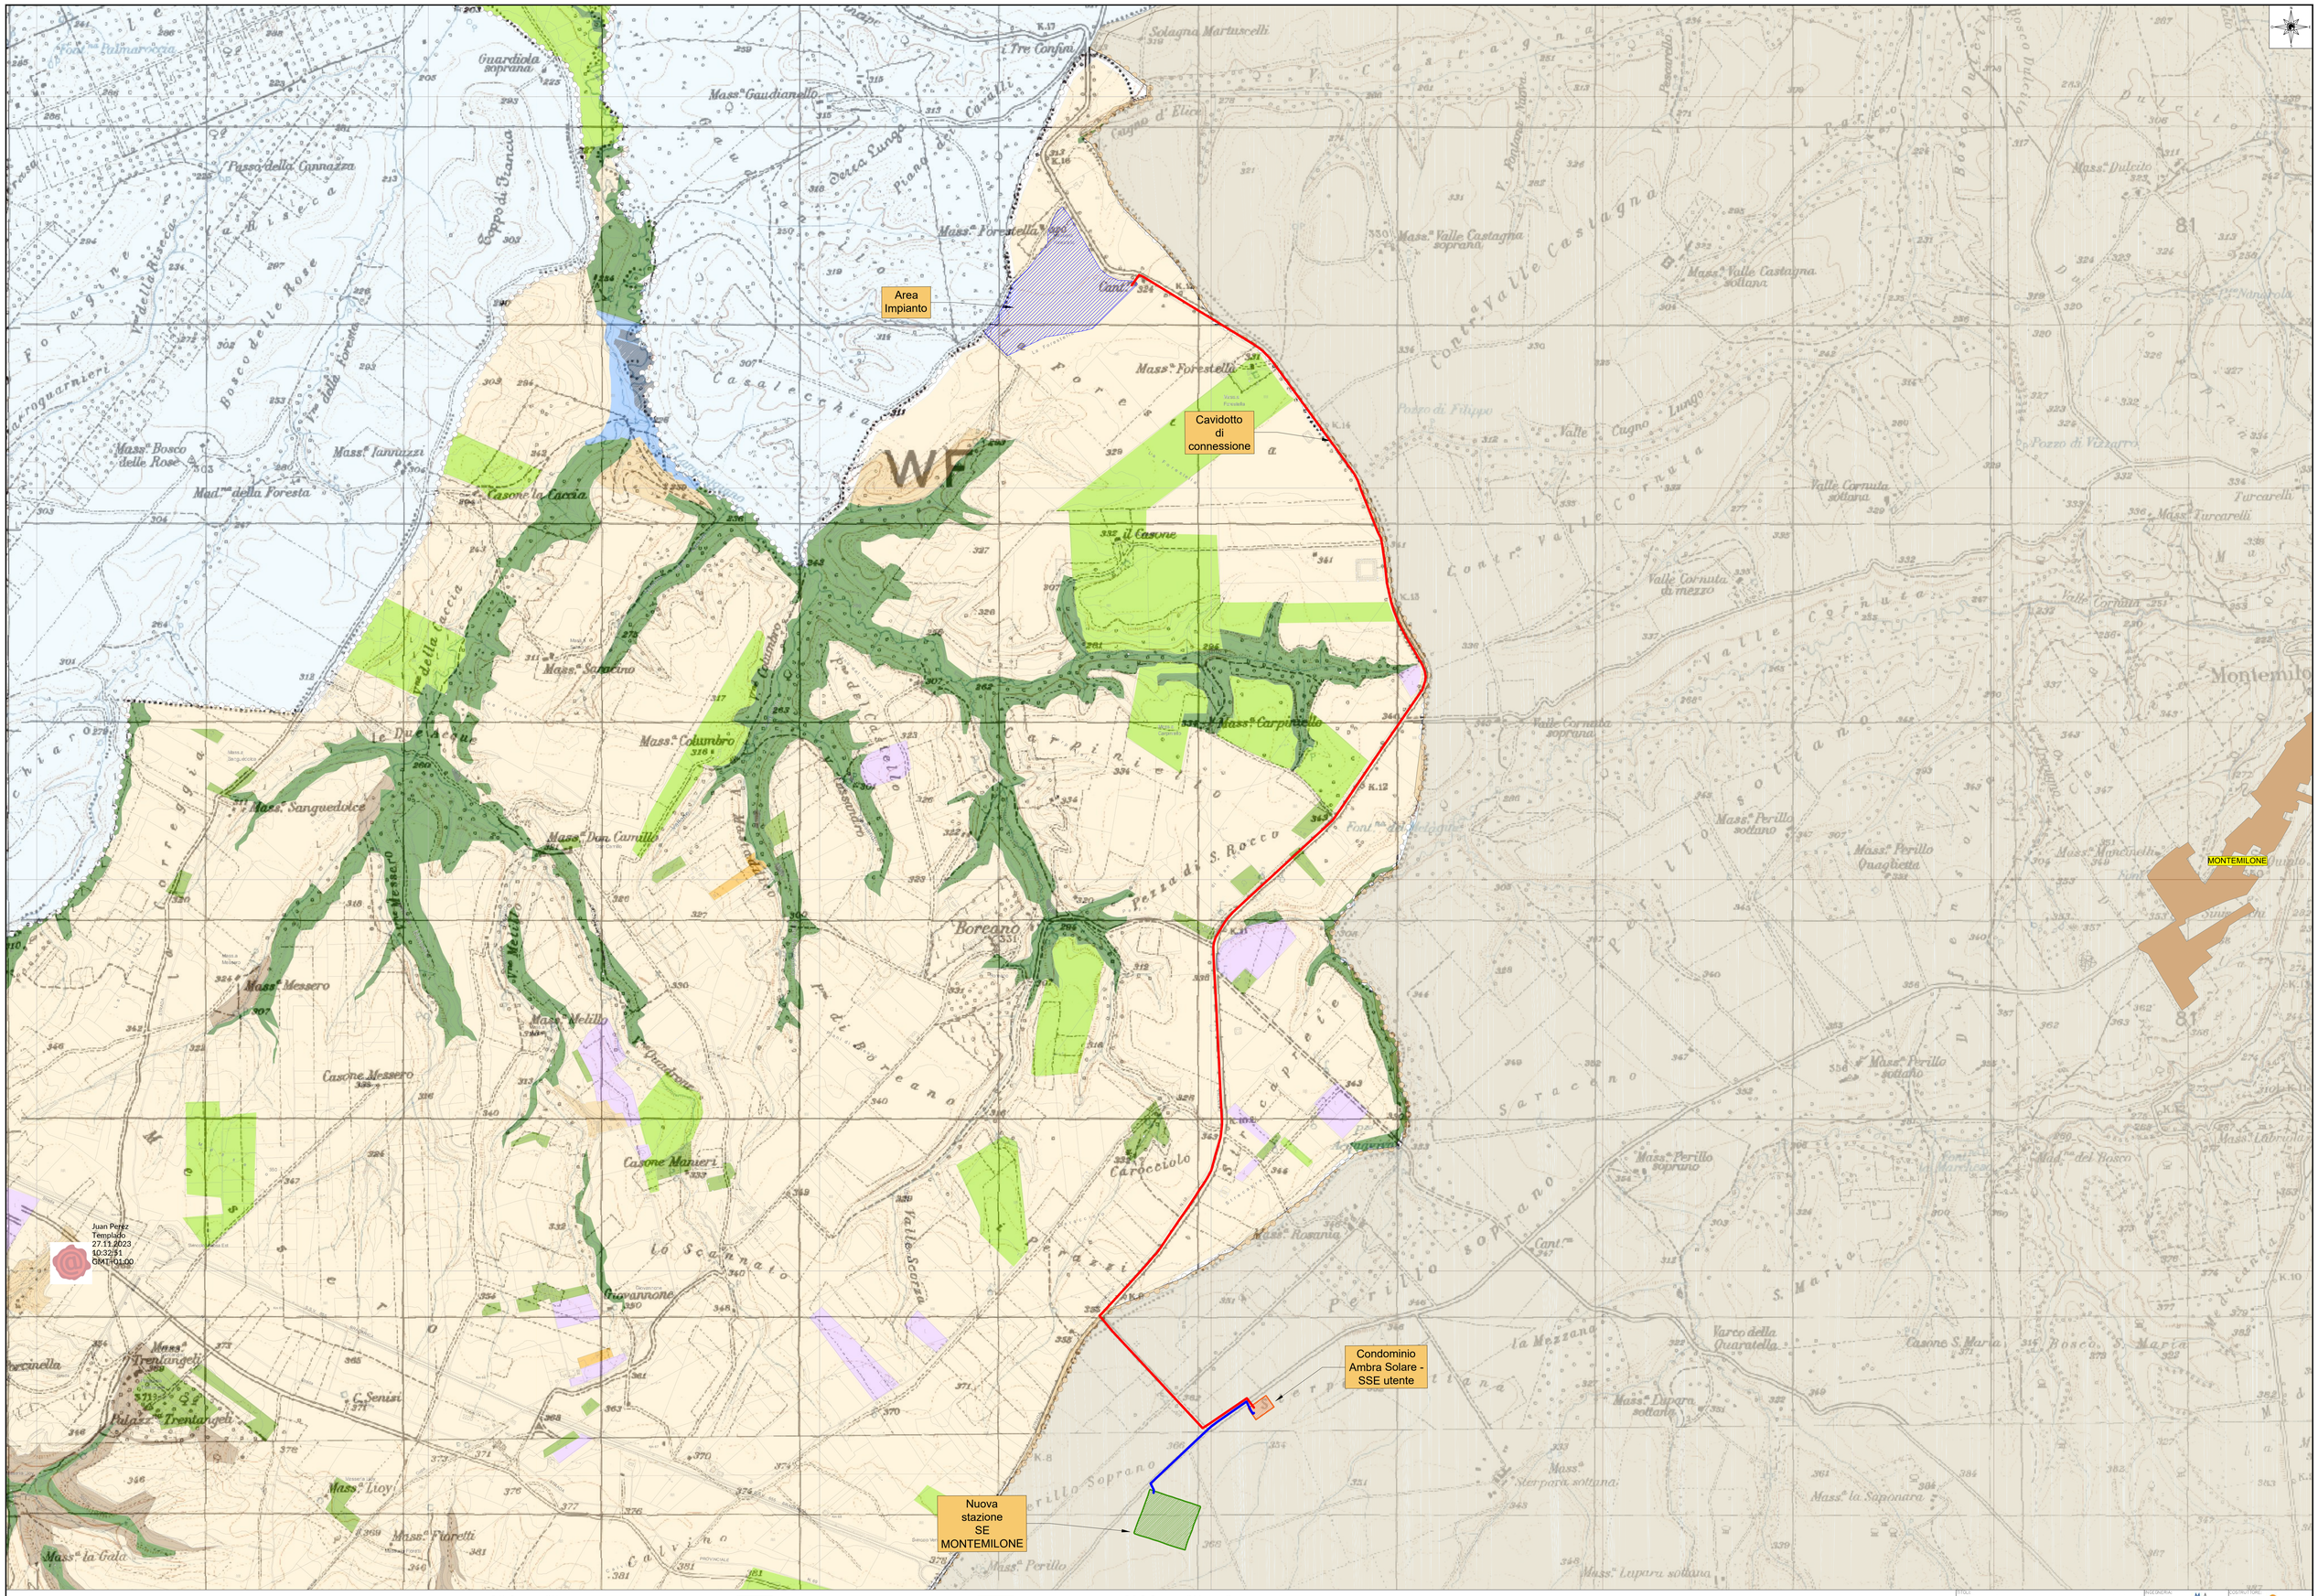

LEGENDA:

- Area Impianto
- Cavidotto MT
- Stazione SE RTN
- Cavidotto AT
- Condominio Ambra Solare SSE utente
- Confini Comunali

R.U. Comune di Venosa
D.C.C. 24 del 25.09.2012

Uso del suolo
Tav. 3 R.U.

- Seminativi
- Colture erbacee a pieno campo a ciclo prevalentemente estivo
- Zone boscate
- Vigneti
- Aree agricole con presenza di spazi naturali
- Sistemi colturali e particellari complessi
- Zone aperte con vegetazione rada o assente

P.R.G. Comune di Montemilone
D.P.G.R. 1026 del 1986

- Zona Agricola - E

VERSIONE	DATA	PROGETTATO	DISEGNATO	VERIFICATO	APPROVATO	DESCRIZIONE
UGO	Nov-2022	Margherita	Tatve	Margherita	Sofiac	Progetto definitivo

TITOLO: Stralcio dello strumento Urbanistico
Venosa e Montemilone

INGEGNERIA: MA
COSTRUTTORE: soltec
PROGETTO: FORESTELLA LAVALLE

Nome Docu: 2137E496-A.12.a.2 | SCALA: 1:10000 | Formato: A0 | Bollo: | FOLIO N°:

CODICE DOCUMENTO: 2137E496 | CODICE PROGETTO: | NOME DEL DISEGNO: A.12.a.2 | NUMERO VERSIONE: V00