


Comune di Venosa

Comune di Montemilone

Comune di Montemilone

Comune di Venosa

KEYMAP

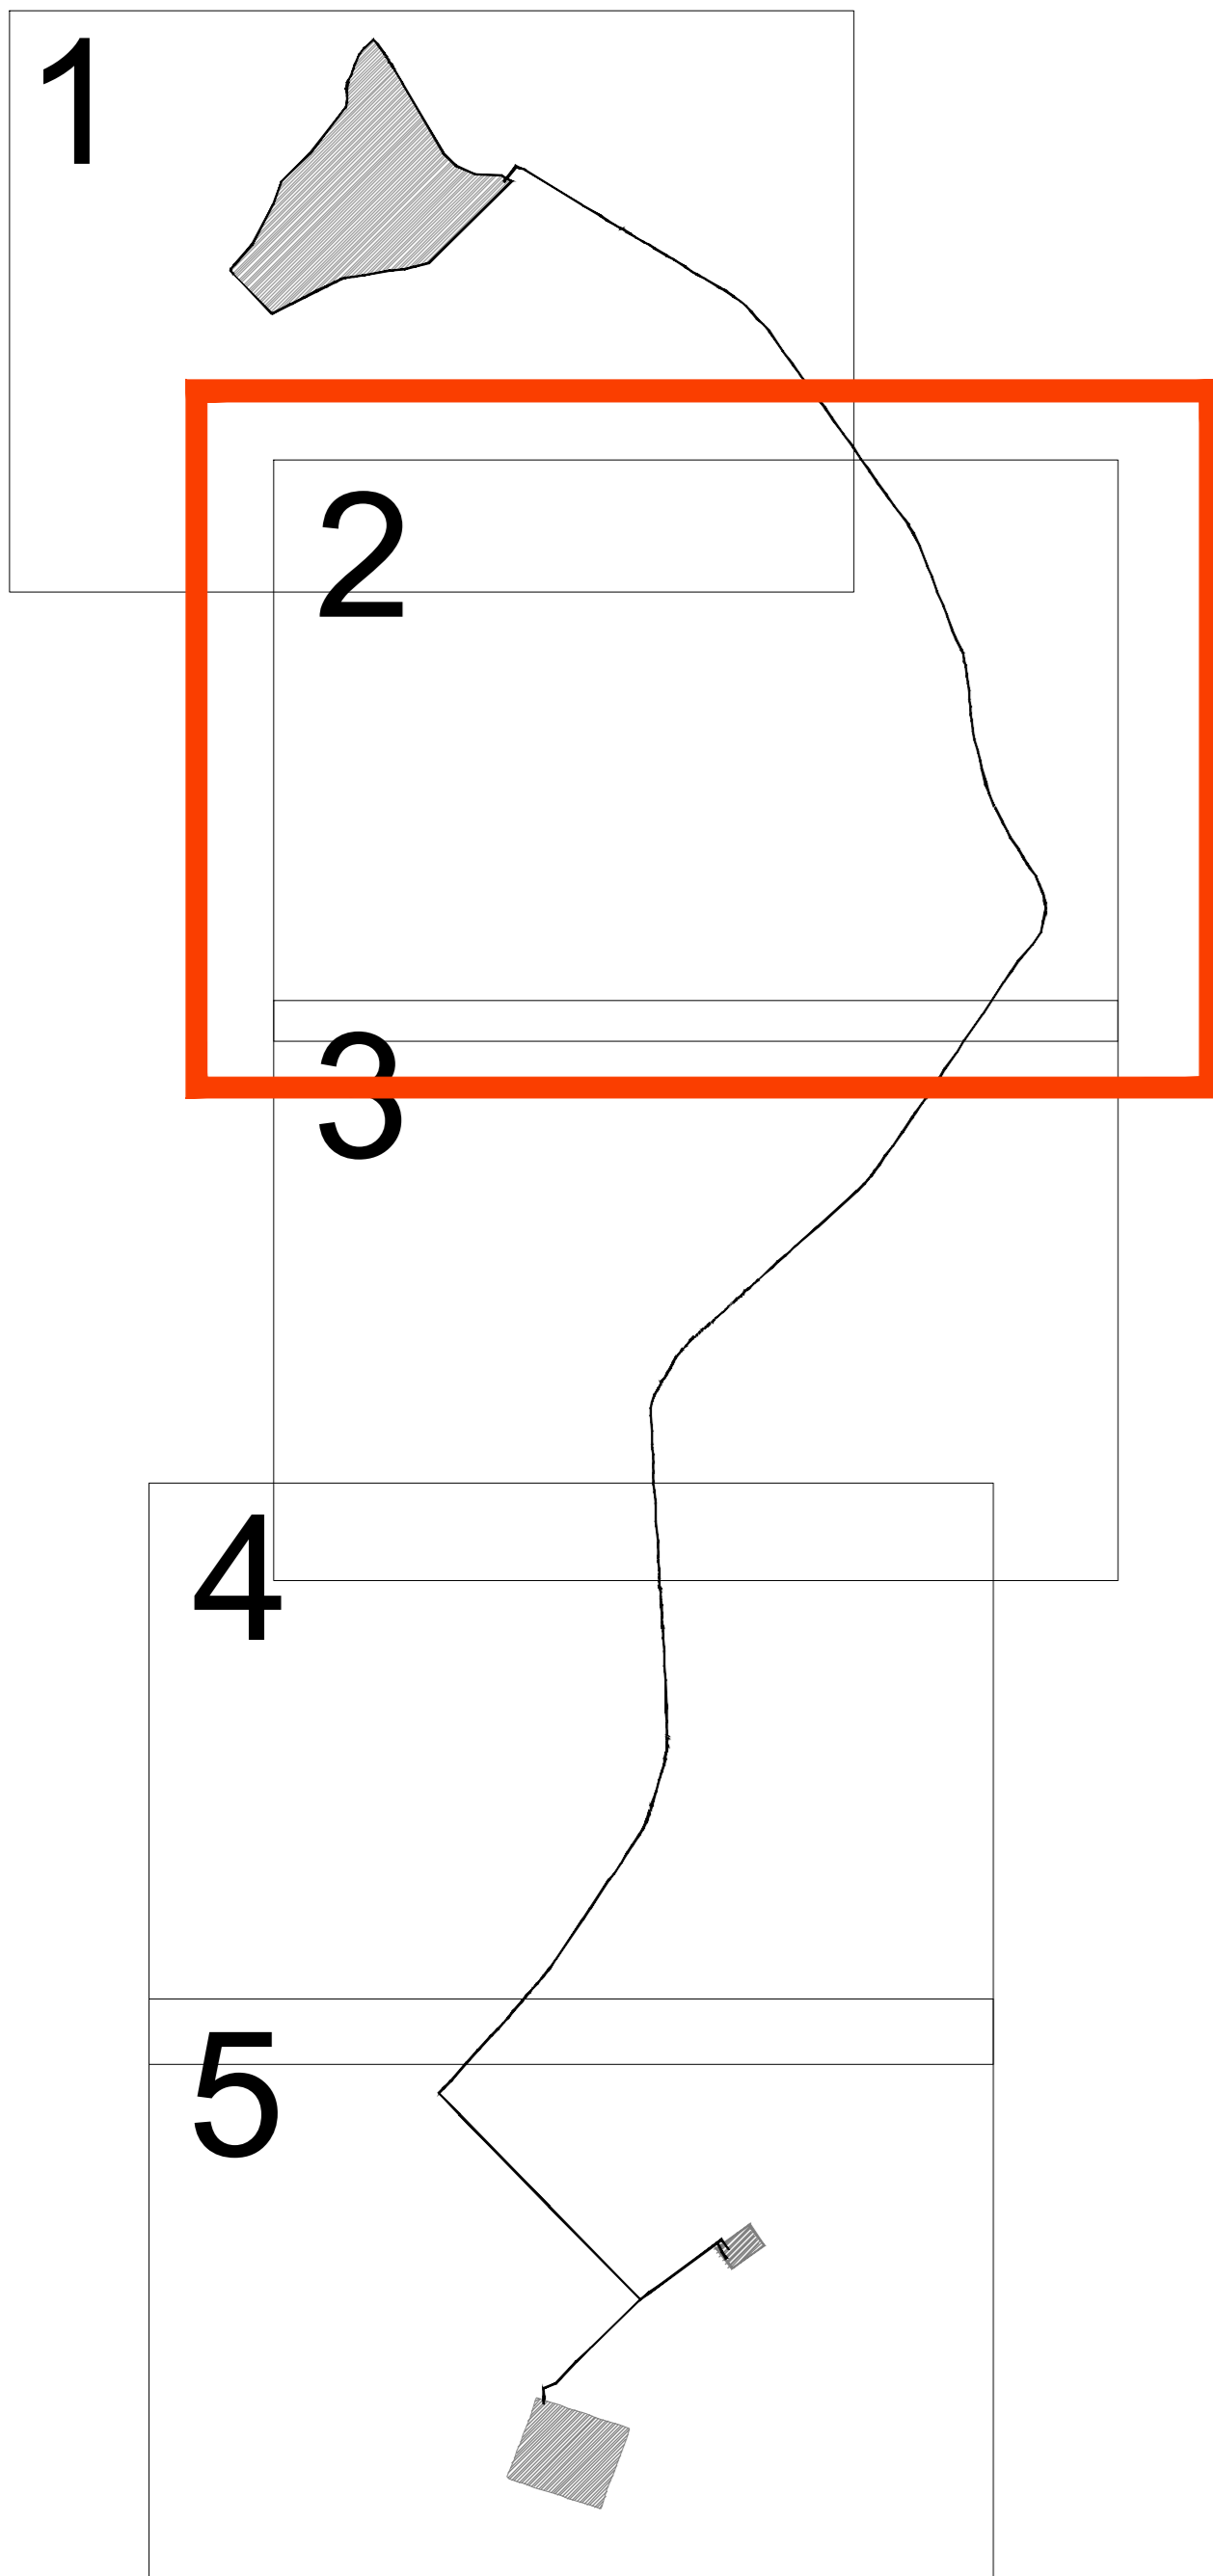

LEGENDA

- Area impianto agrivoltaico
- Strada S.P. 18 Ofantina
- Cavidotto
- Fascia di rispetto
- Cavidotto AT
- Condotta idrica