


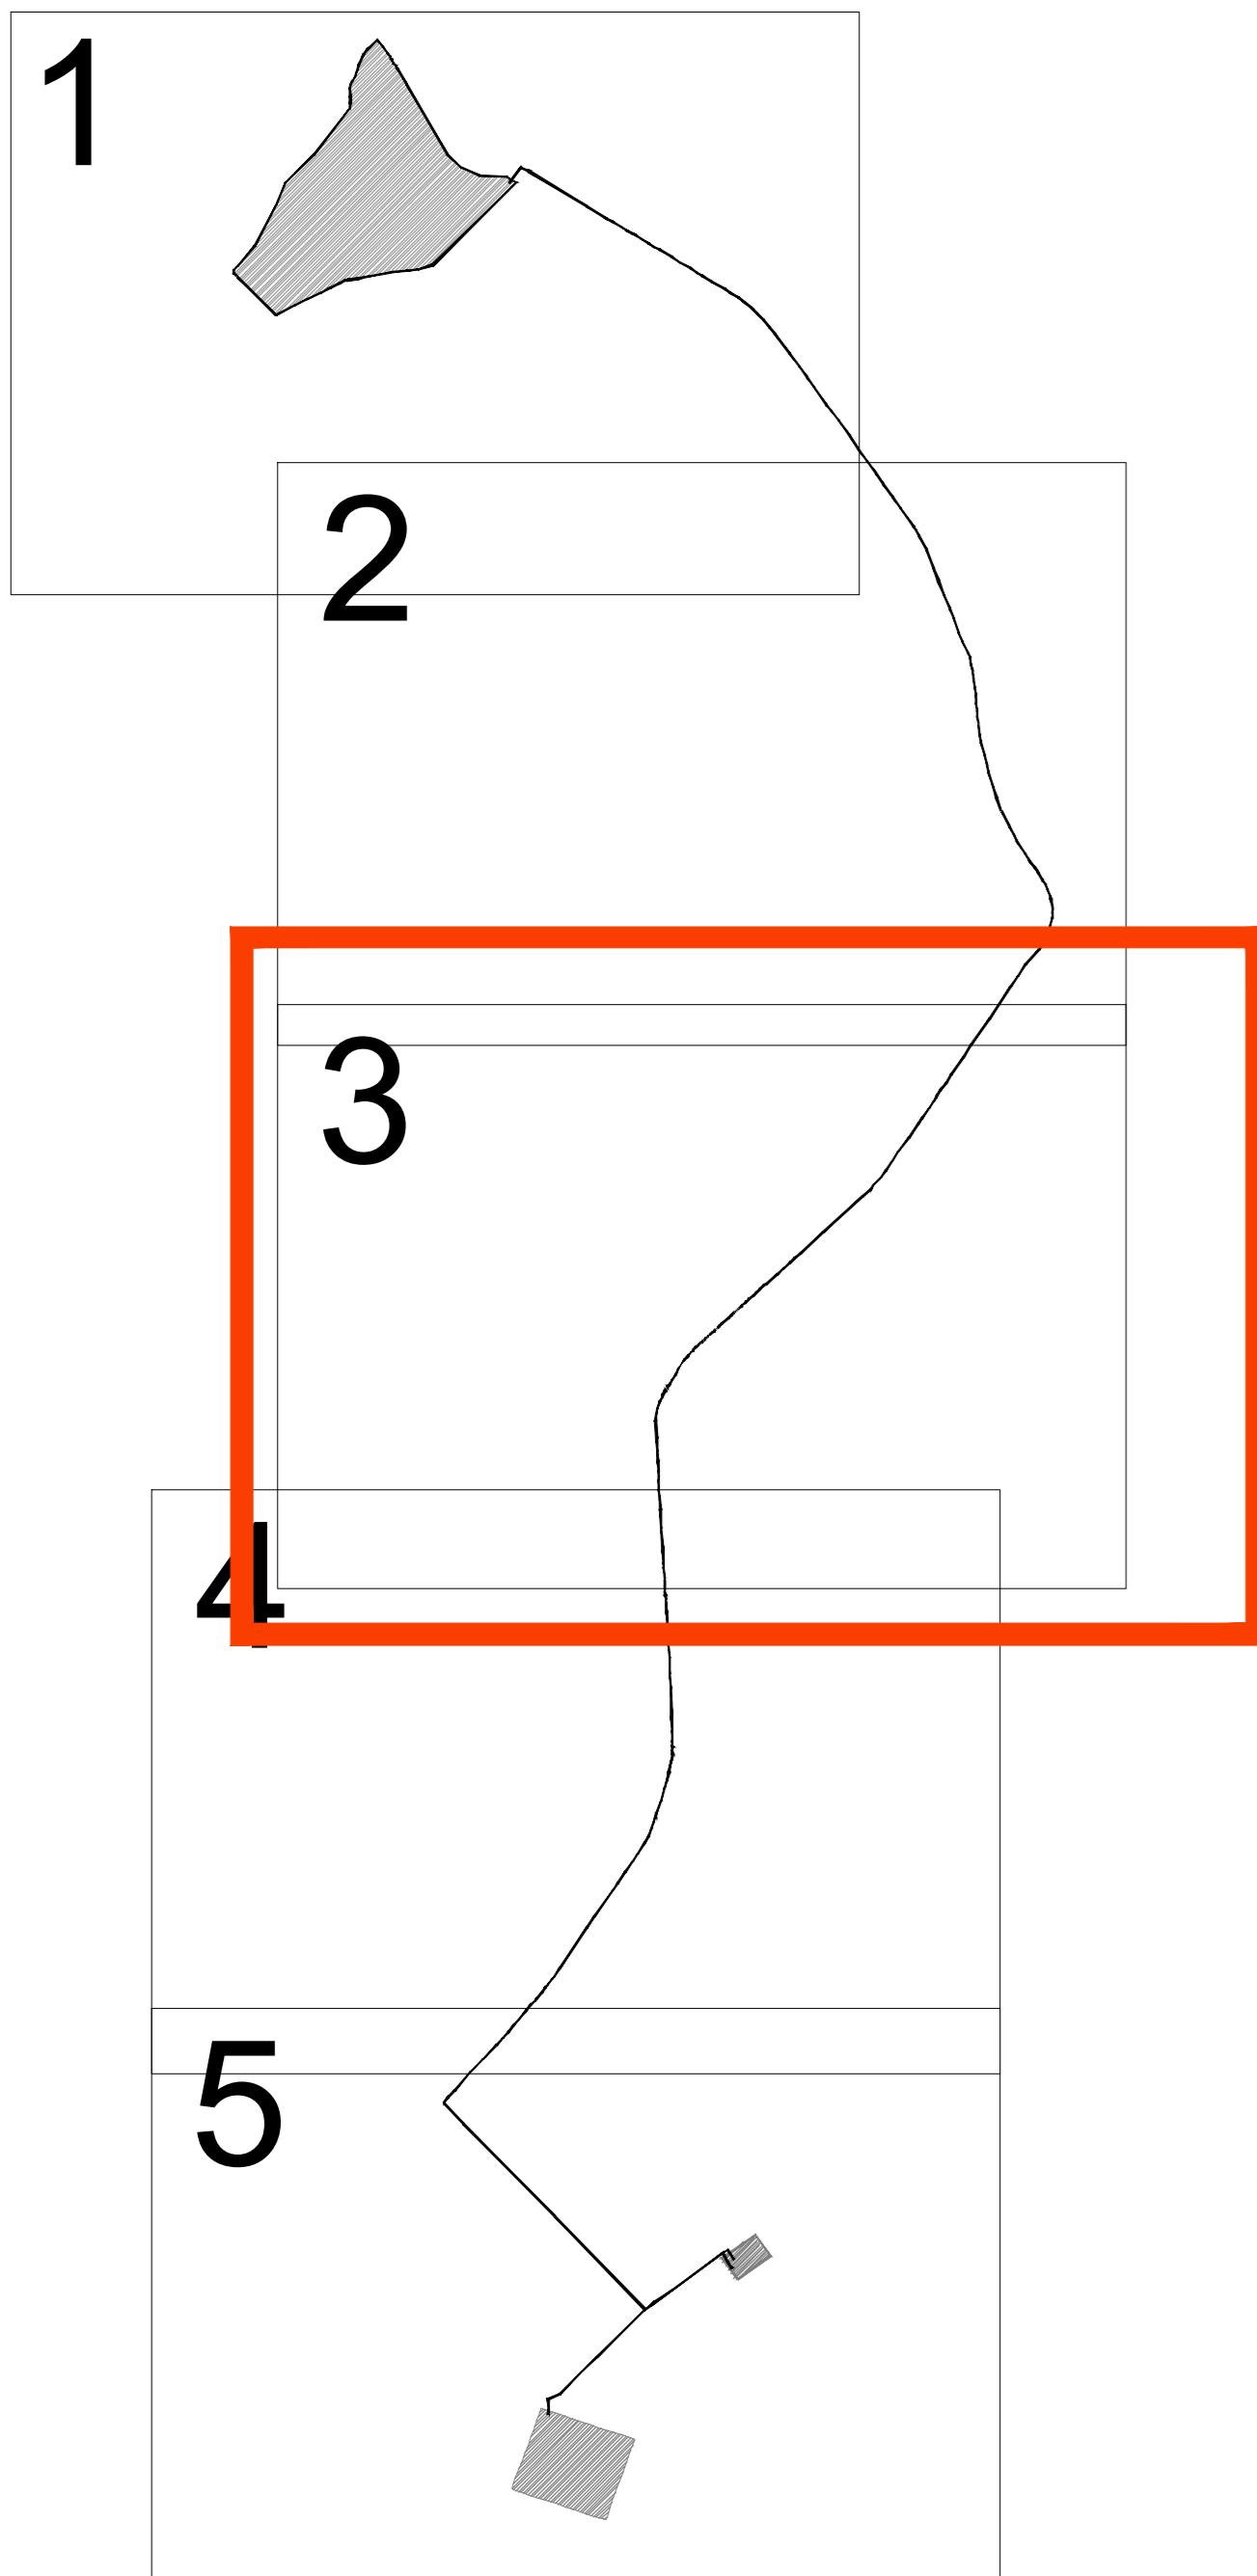

**KEYMAP**



**LEGENDA**

- Area impianto agrivoltaico
- Strada S.P. 18 Ofantina
- Cavidotto
- Fascia di rispetto
- Cavidotto AT
- Condotta idrica

TITOLO		PROGETTO		CANTIERE	
Planimetria tracciato dell'elettrodotta		FORESTELLA LAVALLE		soltec	
(3 di 5)		FORESTELLA LAVALLE			
Nome file	2111496_A12a.02a.dwg	Scala	1:2000	Formato	A3
Versione	0.01	Autore	MA	Progetto	000000000
Autore	MA	Progetto	000000000	Nome del disegno	000000000
Disegnato	MA	Disegnato	000000000	Numero versione	000