Stato attuale dell'area interessata per la realizzazione dell'impianto agrivoltaico di progetto

Il nuovo impianto agrivoltaico di progetto non risulta visibile in considerazione dell'orografia dei luoghi e della vegetazione presente.

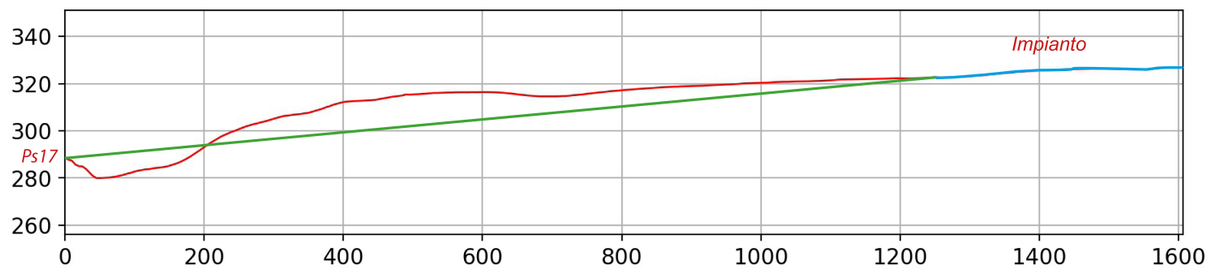

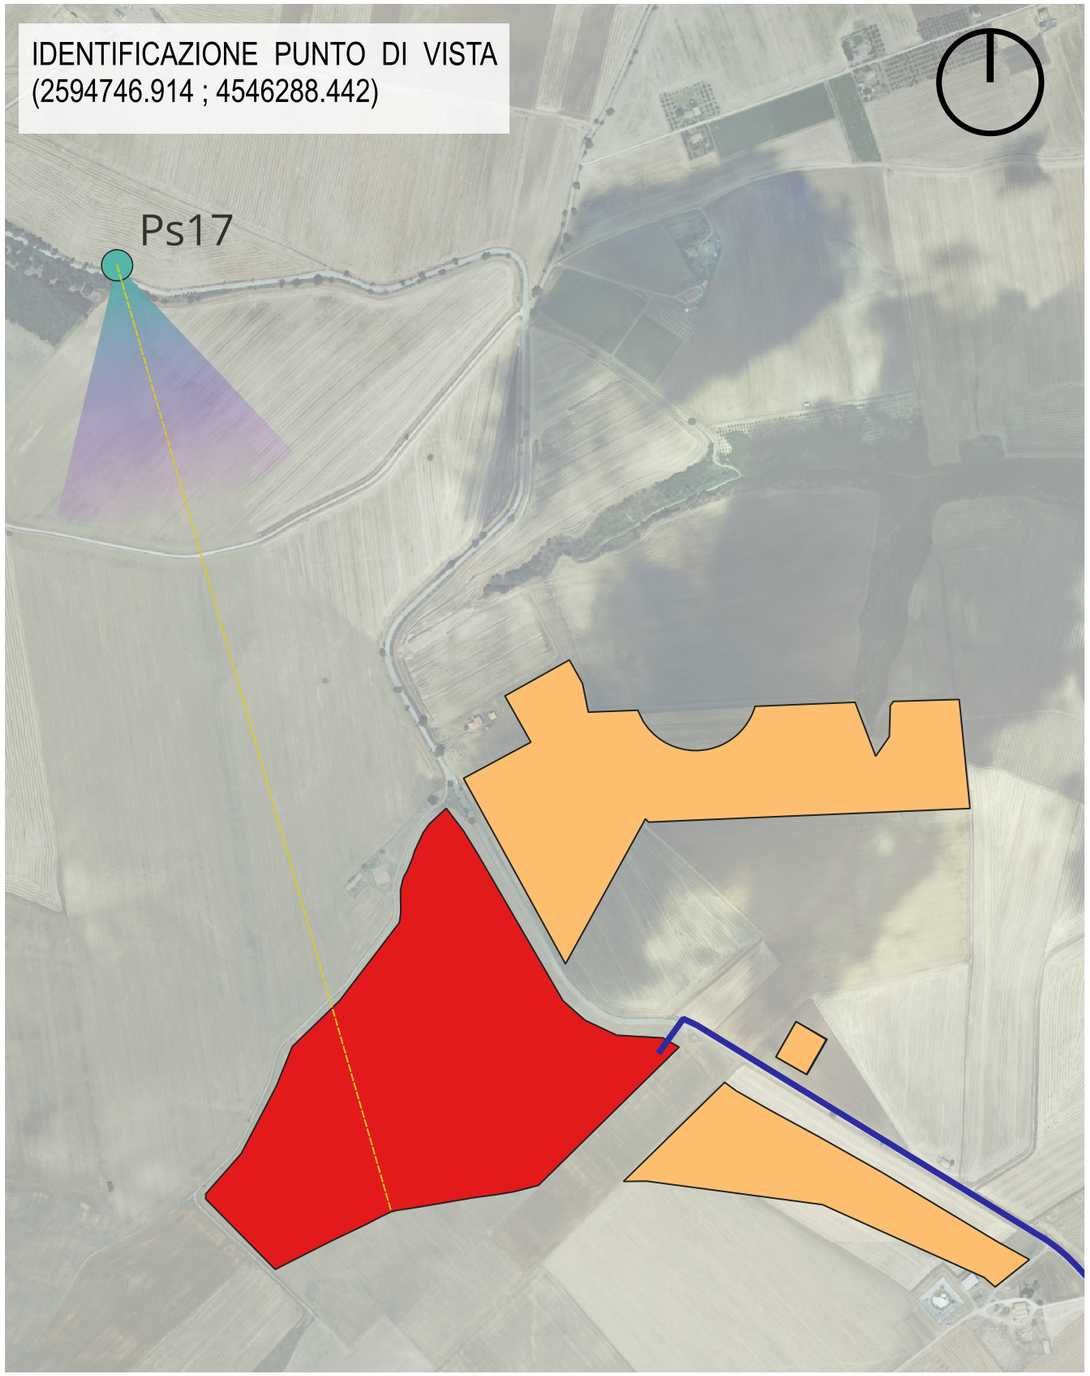

LEGENDA

Impianto Agrivoltaico di Progetto
FORESTELLA LAVALLE

Altro Impianto Agrivoltaico in autorizzazione a cura dello stesso Proponente
FORESTELLA CARRETTA

Cavidotto

Punto sensibile

V_00	Nov.2023	Margiotta	Di Giuseppe	Margiotta	SOLTEC	Progetto Definitivo
VERSIONE	DATA	PROGETTATO	DISEGNATO	VERIFICATO	APPROVATO	DESCRIZIONE

TITOLI:
SIA - FOTOINSERIMENTI INTEGRATIVI DA PS17
Bosco n.3 - BP142g_004

INGEGNERIA: MA STUDIO ASSOCIATO TECNICHE

COSTRUTTORE: soltec

PROGETTO: FORESTELLA LAVALLE

NomeDoc.: 21IT1496_SIA - Fotoinserimenti Integrativi.qgz

SCALA: 1:10000

Formato: A3

Stato:

FOGLIO N°. 1 di 1

CODICE DOCUMENTO

CODICE PROGETTO	NOME DEL DISEGNO	NUMERO REVISIONE
- 21IT1496	A.13.TAV 08.14	V 00