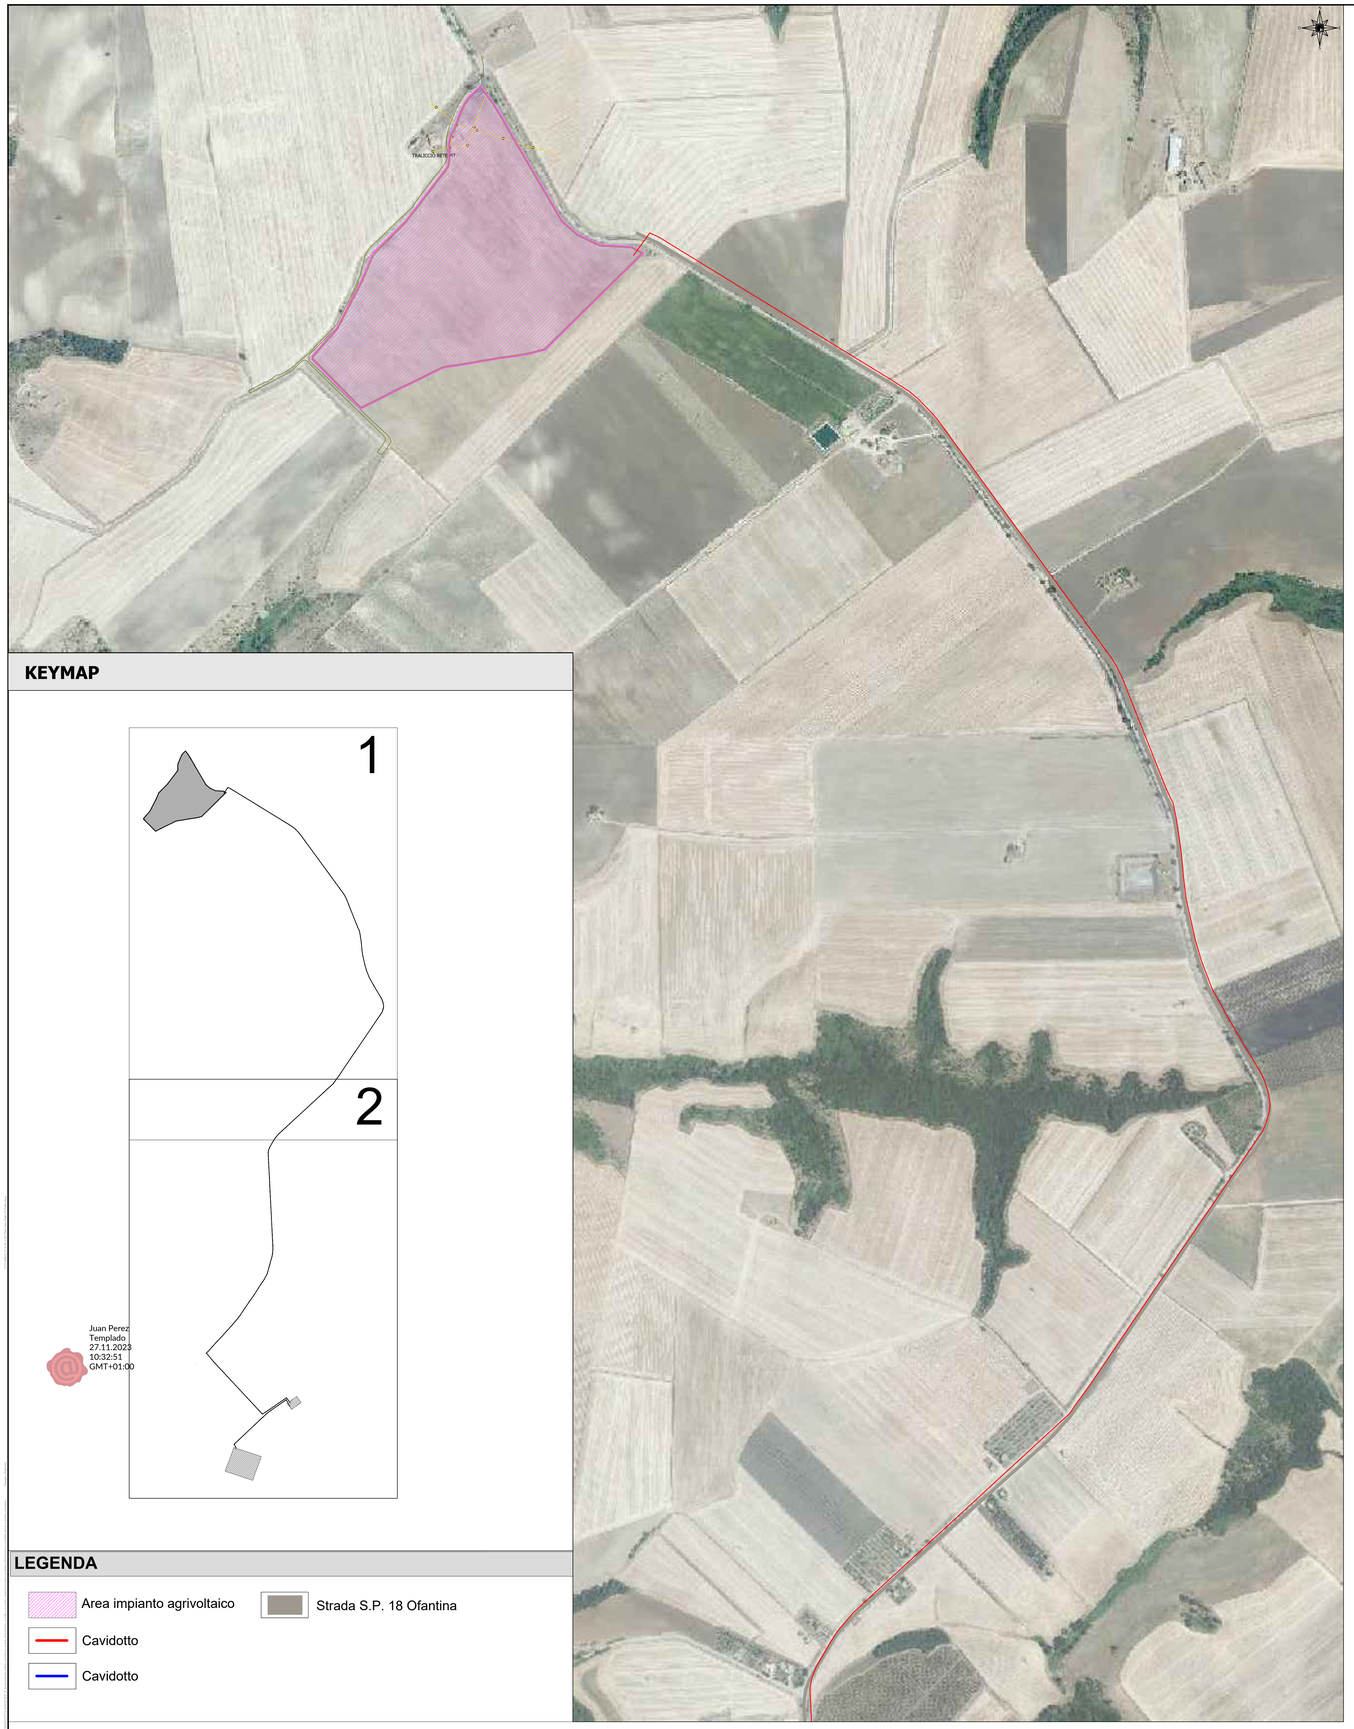

KEYMAP

Juan Perez
Templado
27.11.2023
10:32:51
GMT+01:00

LEGENDA

- Area impianto agrivoltaico
- Strada S.P. 18 Ofantina
- Cavidotto
- Cavidotto

V_00	Nov 2023	Margiotta	Trapani	Margiotta	Soltec	Progetto Definitivo	
VERSIONE	DATA	PROGETTATO	DISEGNATO	VERIFICATO	APPROVATO	DESCRIZIONE	

TITOLI: Planimetria generale stato di fatto

INGEGNERIA: MA

COSTRUTTORE: soltec

PROGETTO: FORESTELLA LAVALLE

Name Doc.	FORMATO	SCALA	TIPO	FOGLIO N°
21IT1496_A.12.a.15.dwg	A0+	1:5000		

CODICE DOCUMENTO

CODICE PROGETTO	NOME DEL DISEGNO	NUMERO VERSIONE
21IT1496	A.12.a.15	V00