





Stato attuale dell'area interessata per la realizzazione dell'impianto agrivoltaico di progetto

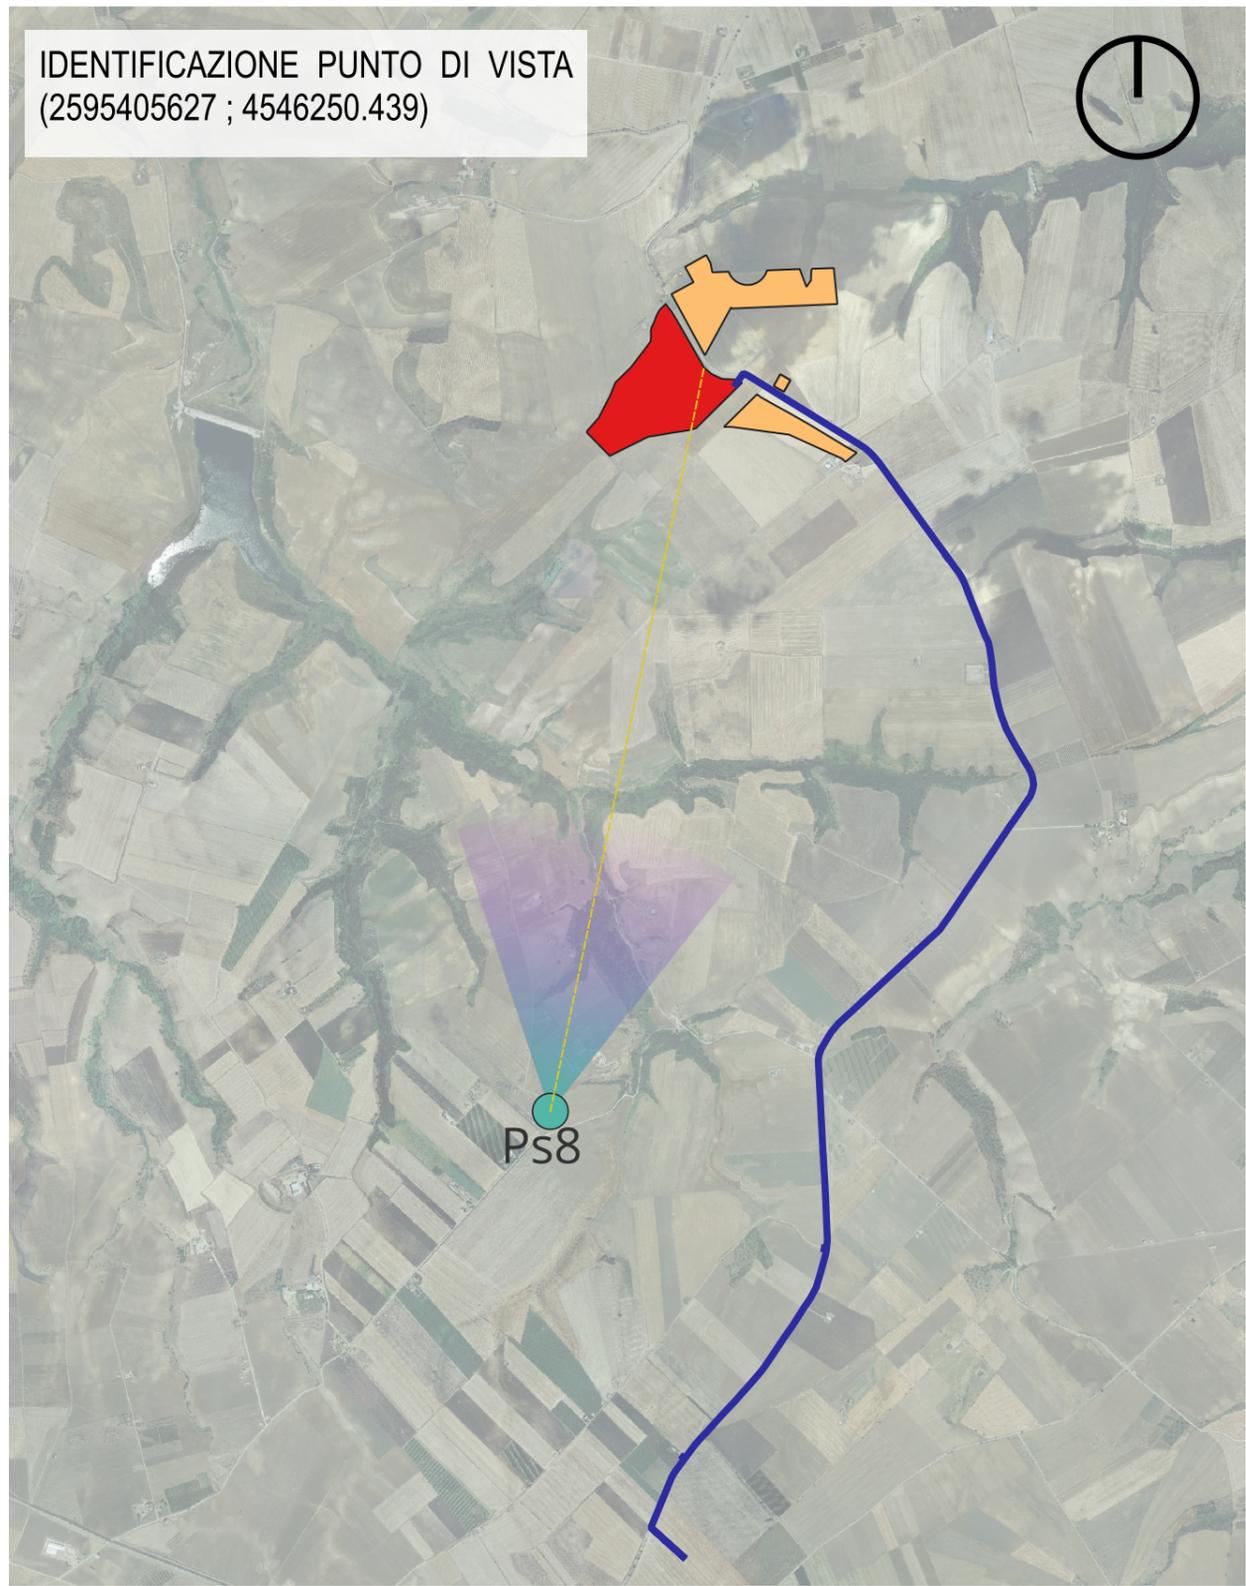

Il nuovo impianto agrivoltaico di progetto non risulta visibile in considerazione dell'orografia dei luoghi.

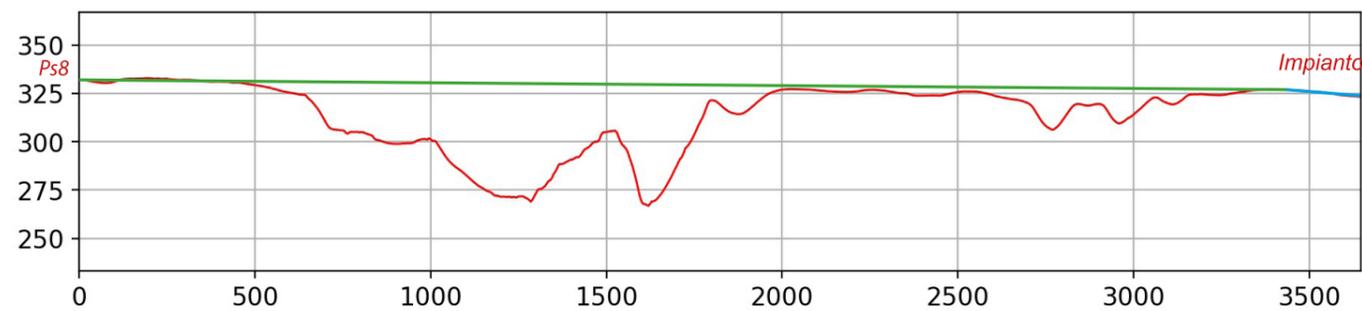

LEGENDA

- Impianto Agrivoltaico di Progetto
- Altro Impianto Agrivoltaico in autorizzazione a cura dello stesso Proponente
- Cavidotto
- ▲ Punto sensibile
- FORESTELLA LAVALLE
- FORESTELLA CARRETTA

TITOLO: SIA - FOTOINSERIMENTI INTEGRATIVI DA PS8 nr 023 - PZ Regio tratturello Venosa-Ofanto		INGEGNERIA: 	COSTRUTTORE
NomeDoc: 21IT1496_SIA - Fotoinserimenti Integrativi.qgz		SCALA: 1:35000	PROGETTO: FORESTELLA LAVALLE
VERSIONE		CODICE DOCUMENTO	FOGLIO N°: 1 di 1
V_00	Nov2023	Margiotta Di Giuseppe Margiotta SOLTEC	Formato: A3 Stato: -
DESCRIZIONE		CODICE PROGETTO	NUMERO REVISIONE
		- 21IT1496	A.13.TAV 08.5 V 00