


KEY PLAN - SCALA 1:5000

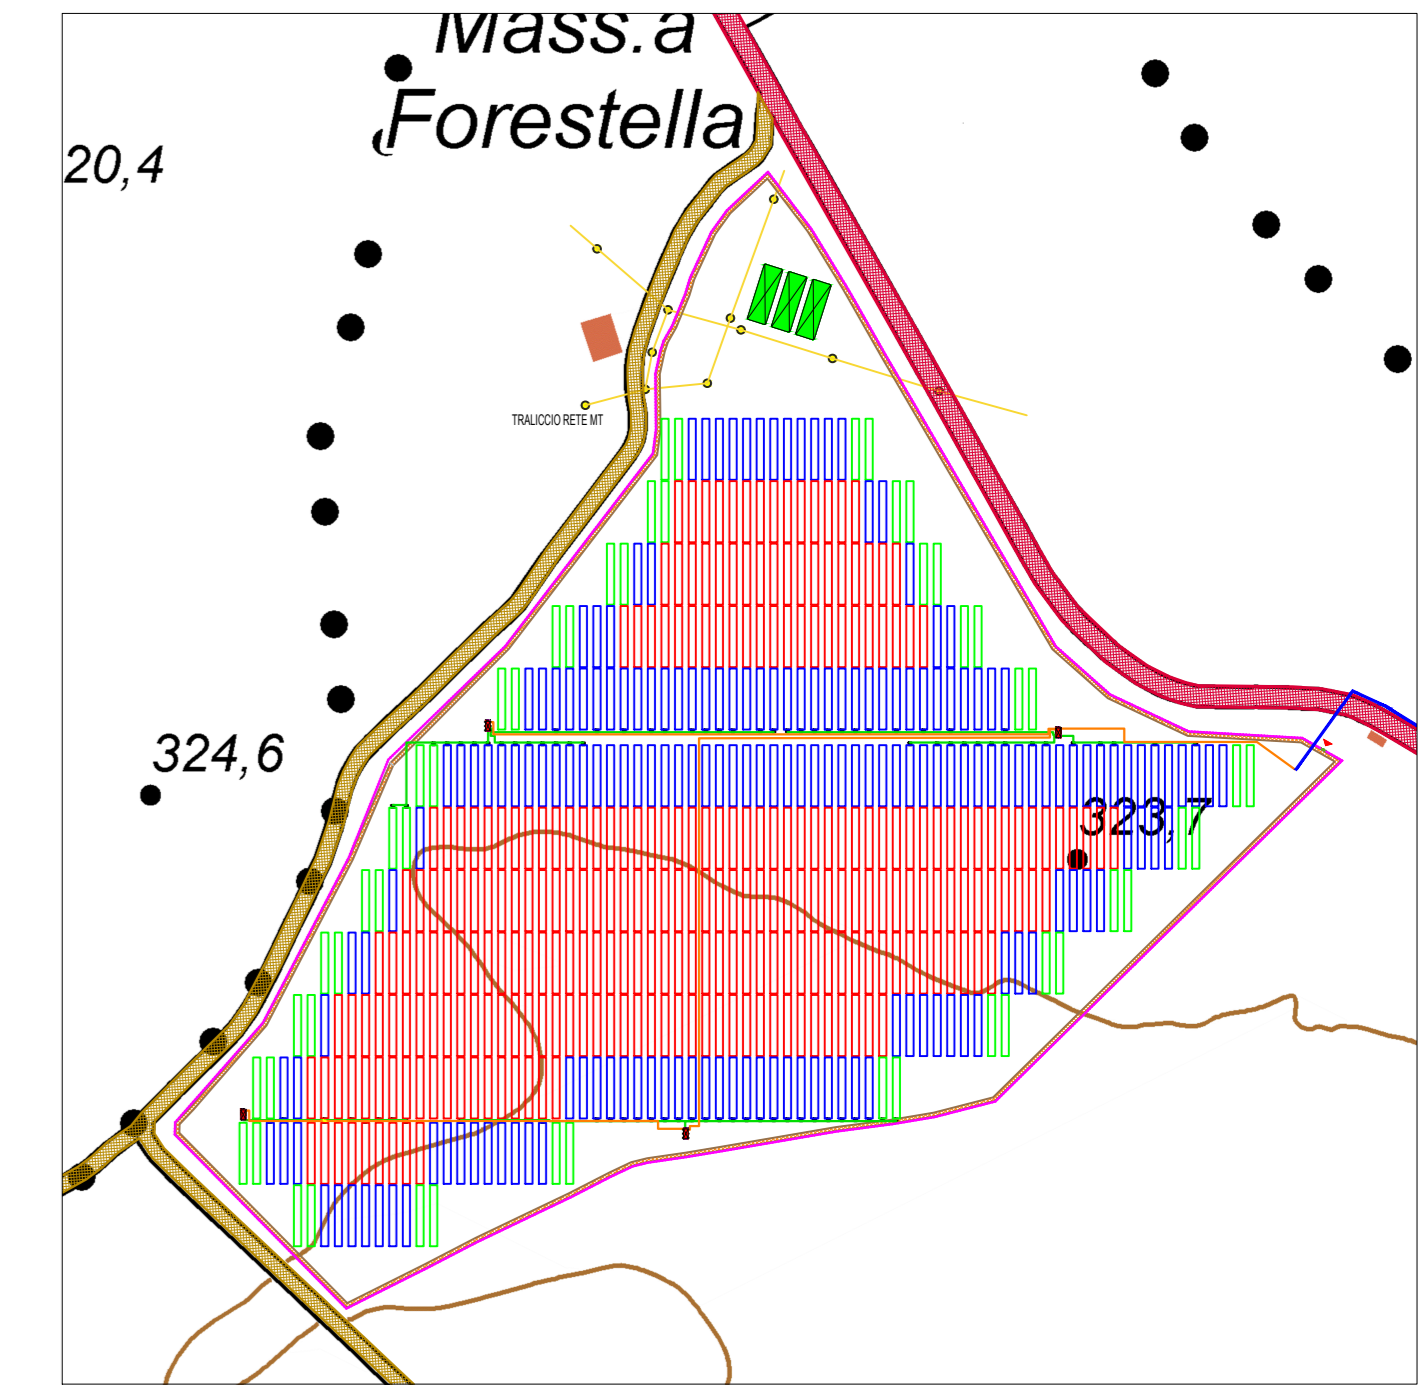

LEGENDA

OGGETTO DI INTERVENTO	
	VIABILITA' DA REALIZZARE (Strada perimetrale all'impianto fotovoltaico)
	RECINZIONE PERIMETRALE (Tubolari in acciaio distanziati 2 m ad interesse)
	SMART TRASFORMER STATION (Cabine di campo, n° 4)
	STORAGE (Batterie di accumulo, n° 3)
	INSEGUITORE INTERNO
	INSEGUITORE DI BORDO
	INSEGUITORE ESTERNO CORNER
	INVERTER (n° 96)
	CAVIDOTTO BT
	CAVIDOTTO MT
	CAVIDOTTO
STATO DI FATTO	
	VIABILITA' ESISTENTE (Strada Provinciale)
	VIABILITA' ESISTENTE (Strada vicinale)
	LINEA E TRALICCI RETE MT