CABINE STORAGE - Batterie   scala 1:50

PROSPETTI LATERALI

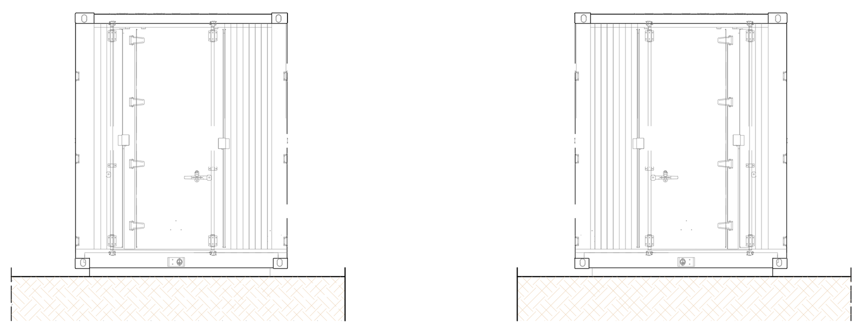

PROSPETTO POSTERIORE

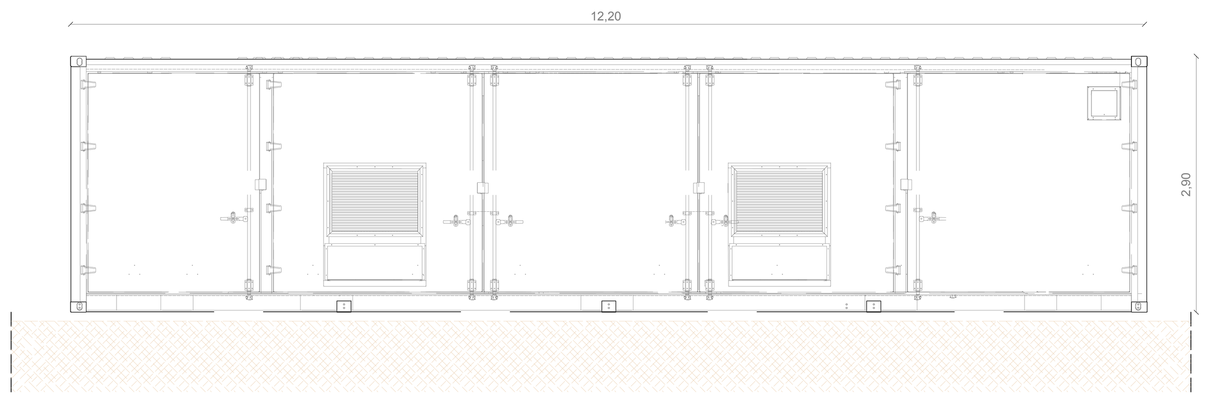

PIANTA

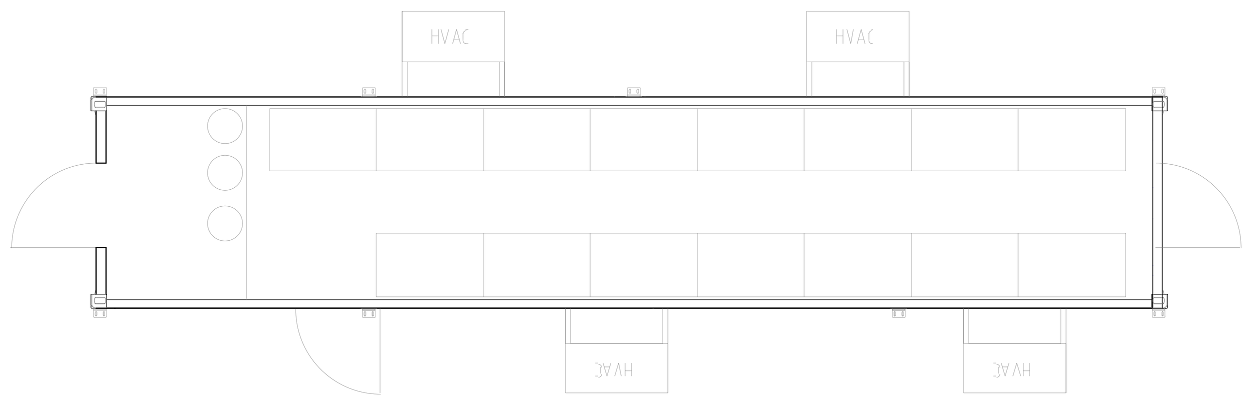

PROSPETTO FRONTALE

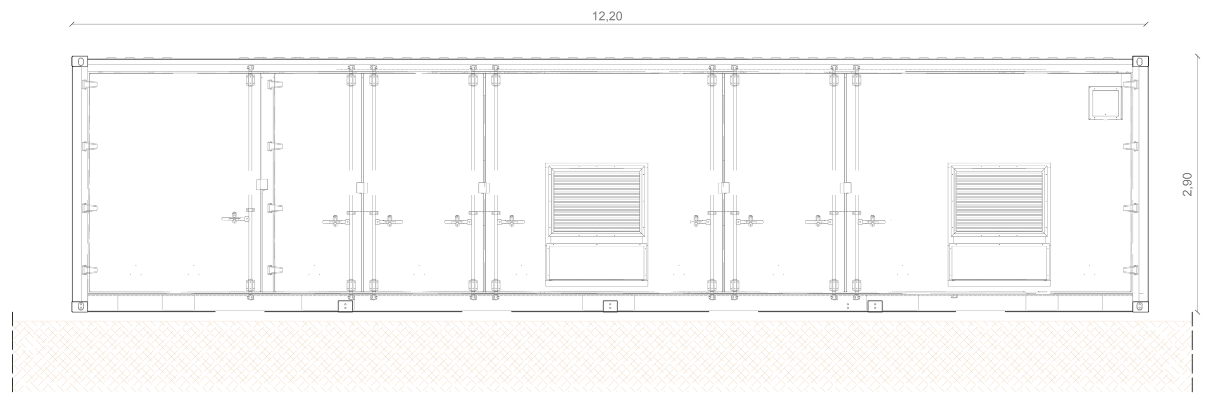

PIANTA COPERTURA

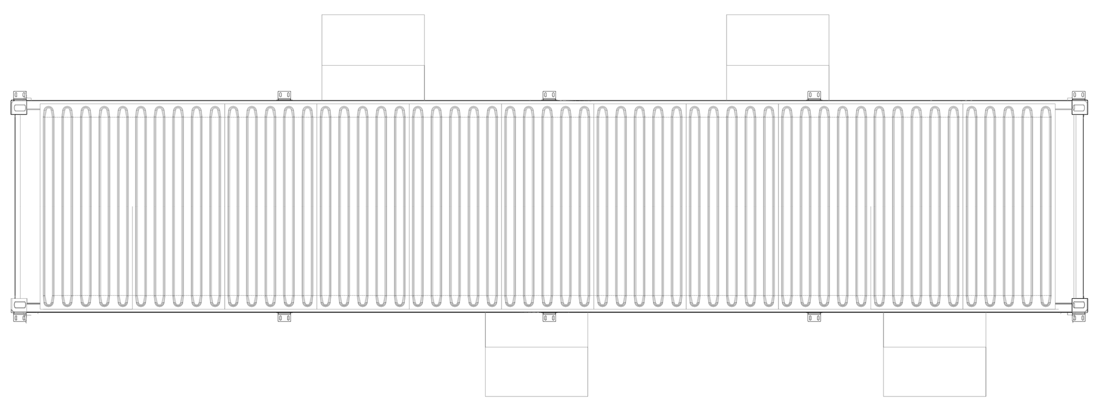

Juan Perez
Templado
27.11.2023
10:32:51
GMT+01:00

DETTAGLIO POZZETTO   scala 1:20

Particolare pozzetto di campo
(dimensioni interne 40x40 cm)

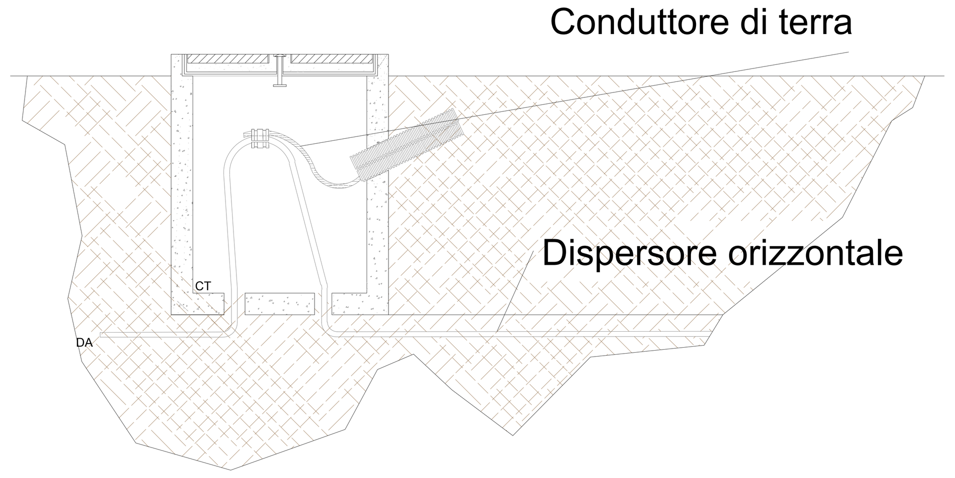

Particolare pozzetto di terra

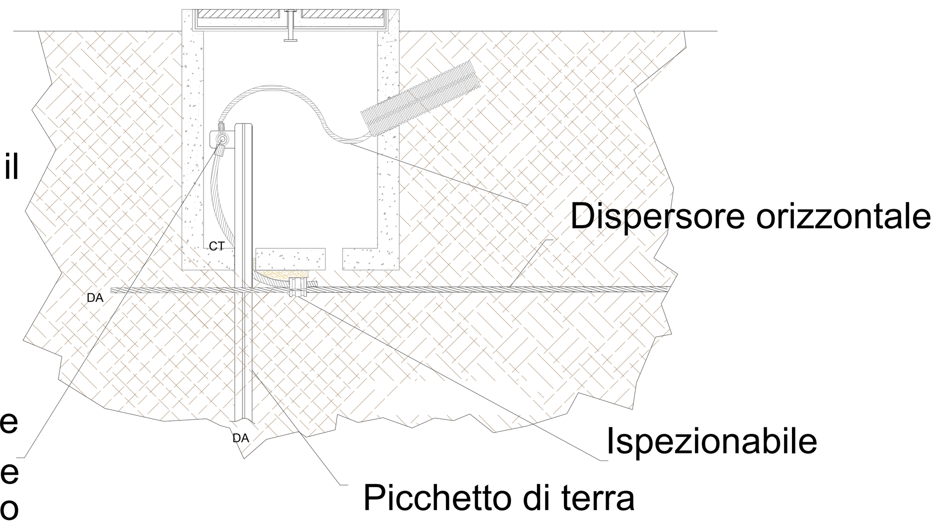

Il collegamento tra il dispersore orizzontale ed il dispersore verticale o tra il dispersore orizzontale ed il conduttore tipo N07VK dovrà essere effettuato tramite apposite morsettiere e dovrà essere adeguatamente ingrassato

DETTAGLIO DISPERSORE   scala 1:20

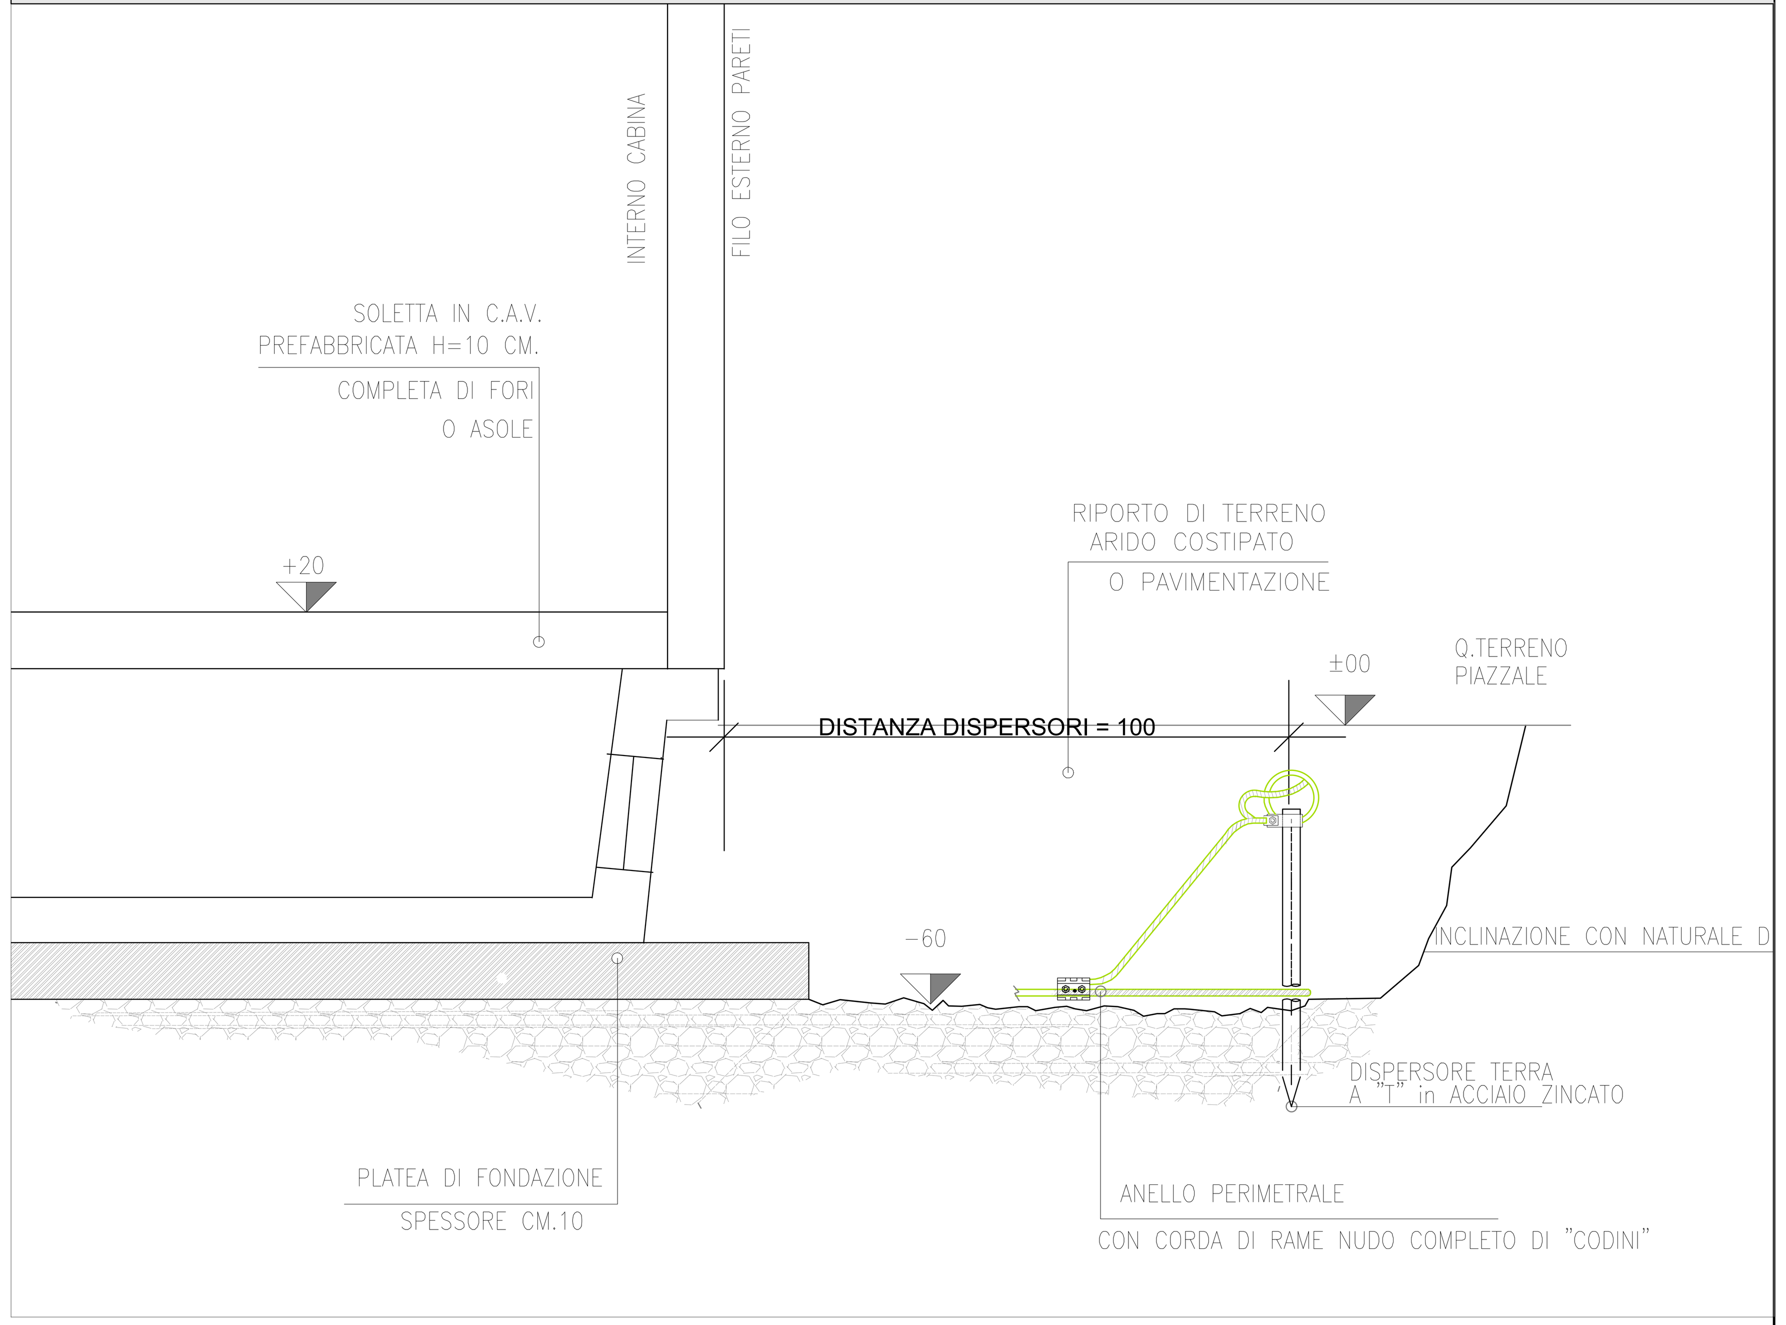

STRALCIO PLANIMETRICO STORAGE NEL CAMPO AGRIVOLTAICO   scala 1:1000

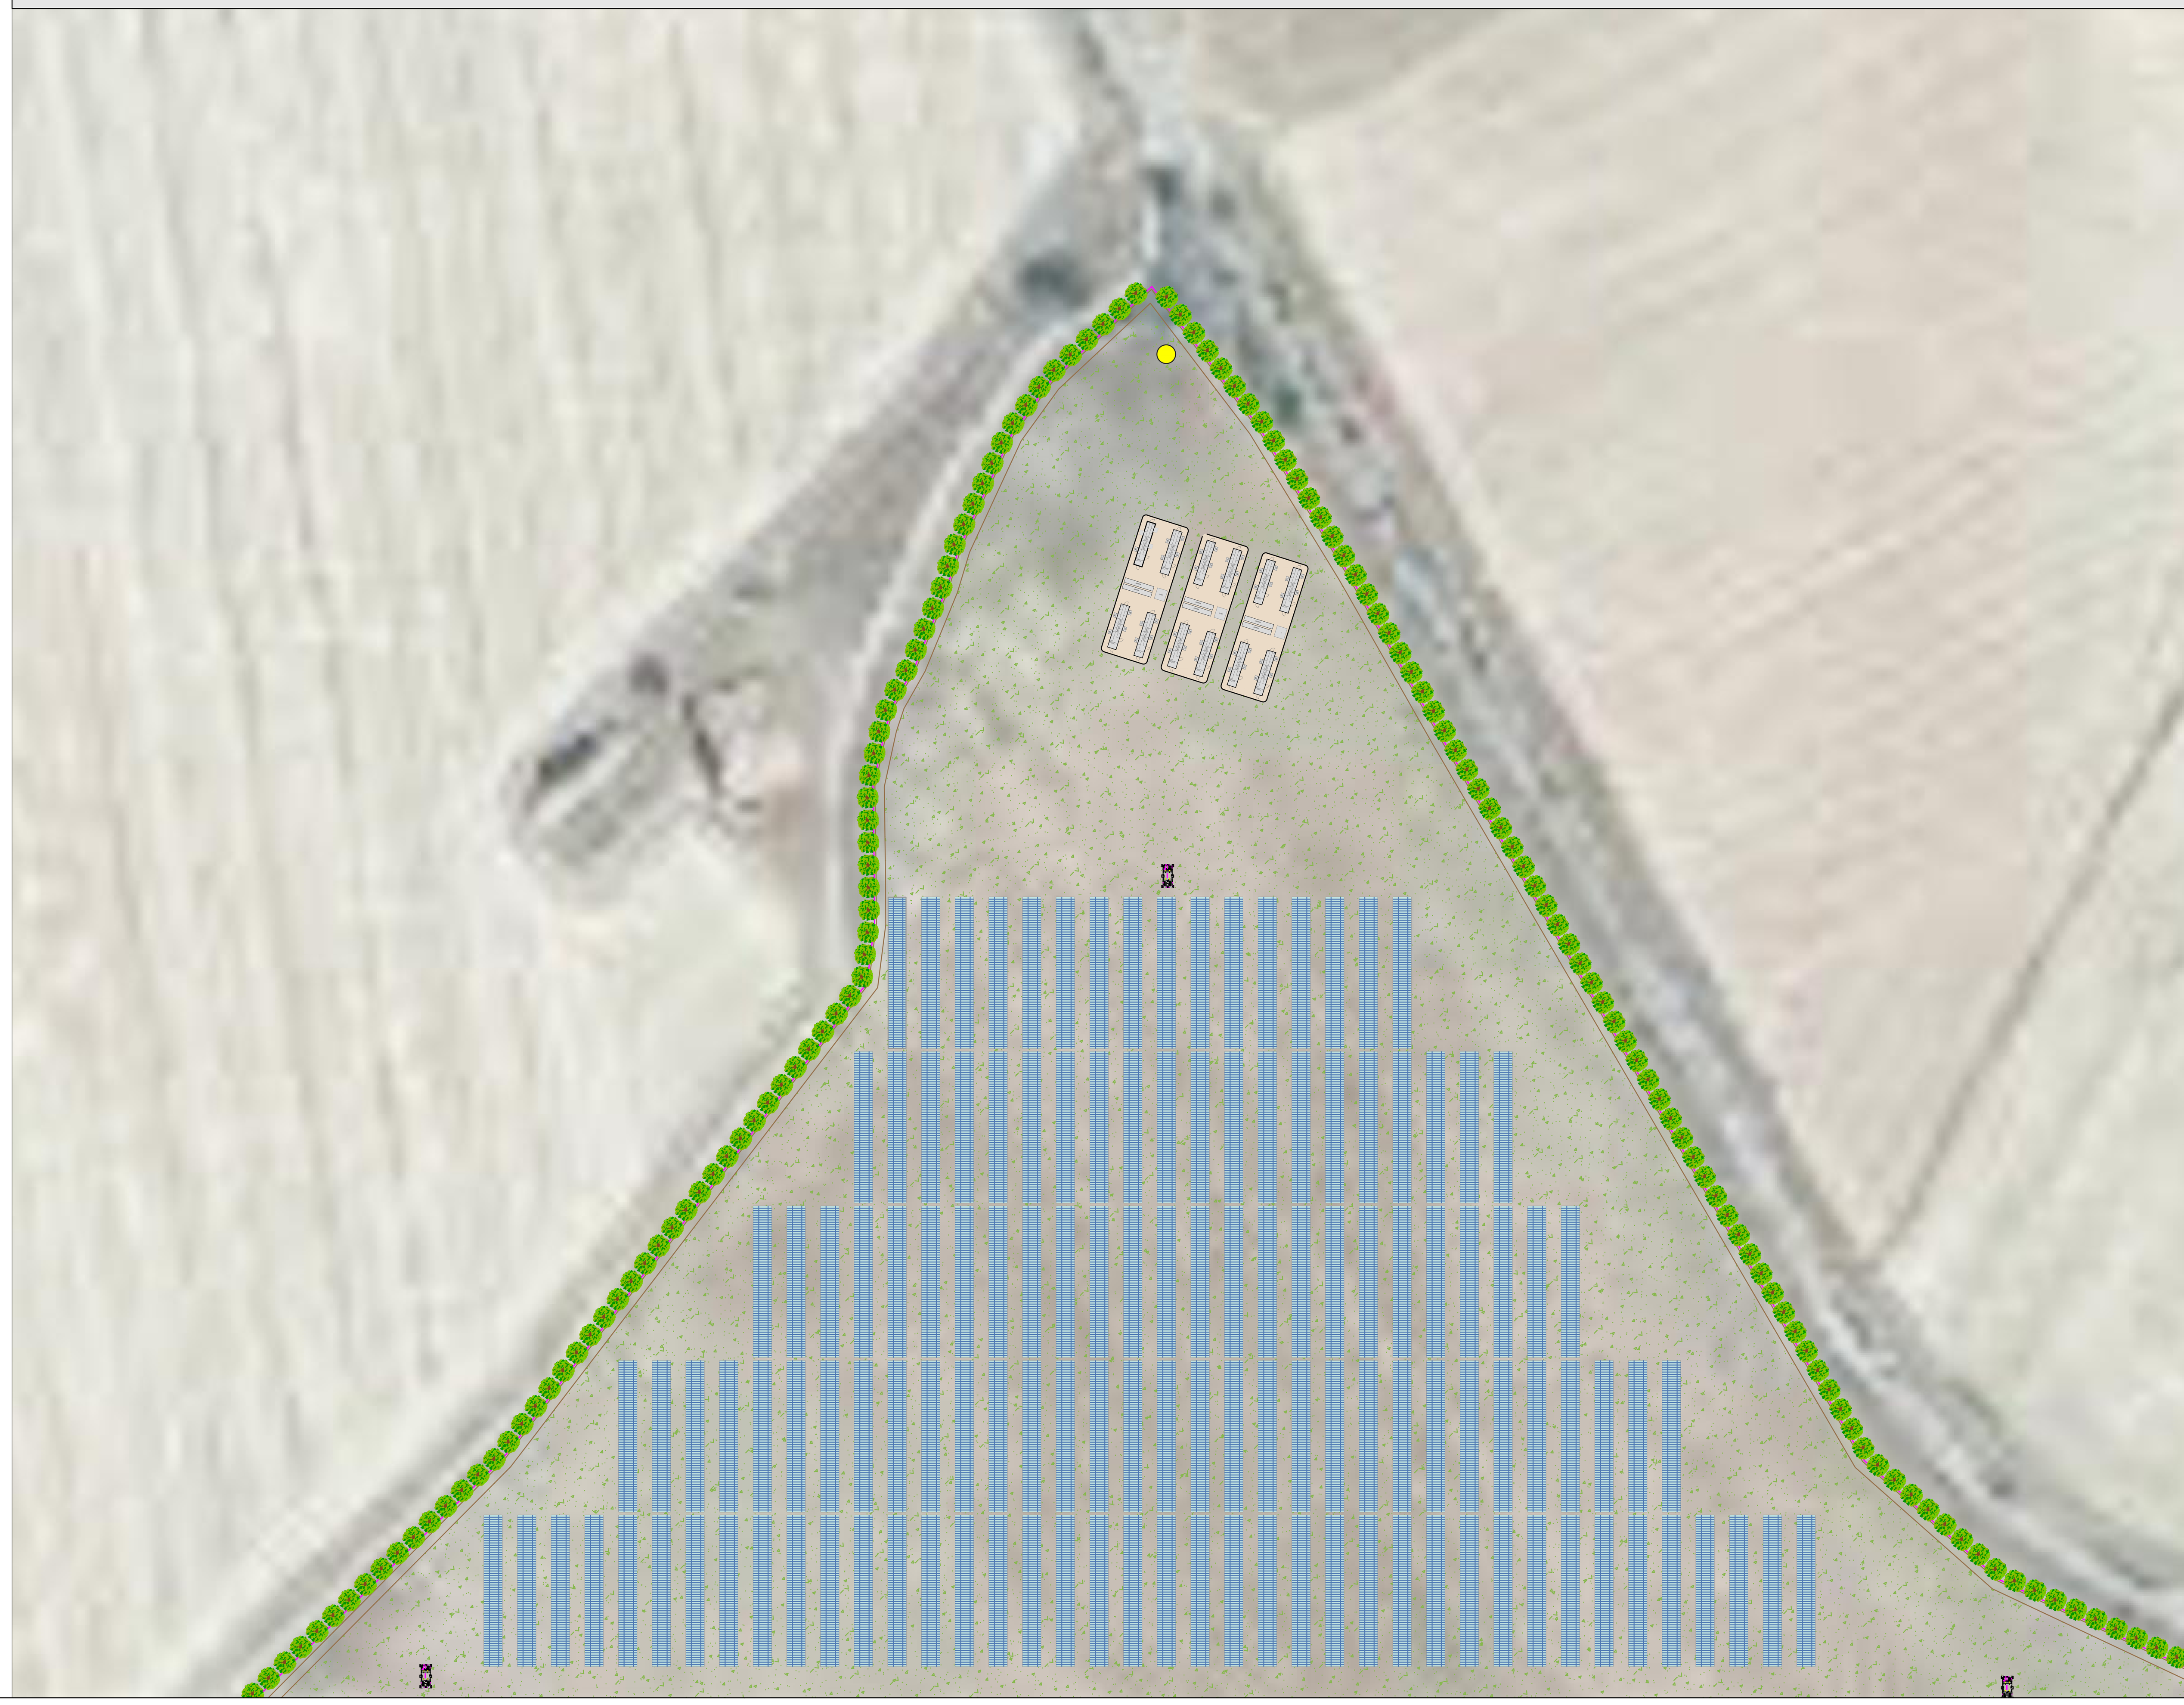

PLANIMETRIA DI RIFERIMENTO

TITOLI: Architettonico
Storage e Pozzetti

INGEGNERIA: MA

COSTRUTTORE: soltec

PROGETTO: FORESTELLA LAVALLE

Nome Doc.: 21IT1496_A.12.b.10.dwg | SCALA: varie | Formato: A0+ | Stato: | FOGLIO N°:

VERSIONE	DATA	PROGETTATO	DISEGNATO	VERIFICATO	APPROVATO	DESCRIZIONE
V_00	nov 2023	Margiotta	Triani	Margiotta	SOLTEC	Progetto Definitivo

CODICE DOCUMENTO

CODICE PROGETTO	NOME DEL DISEGNO	NUMERO VERSIONE
21IT1496	A.12.b.10	V00

Questo documento è di proprietà di STUDIO MARGIOTTA ASSOCIATI. È severamente vietato riprodurre questo documento, in tutto o in parte, nonché inviare qualsiasi informazione correlata senza il previo consenso
Disegno Originale:
21IT1496-A.12.b.10_LAV Arch. Storage E Pozzetti.dwg