



SCHEMA DISPOSIZIONE PANNELLI - SCALA 1:50

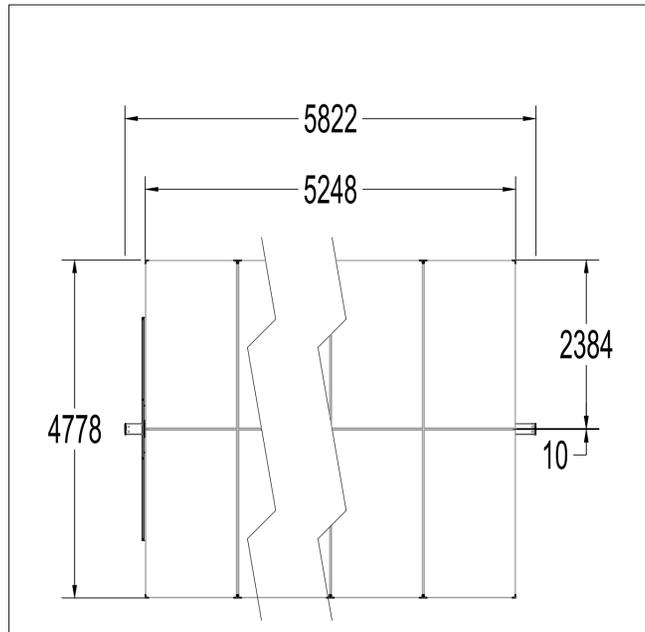


DETTAGLIO STRINGHE FOTOVOLTAICHE - SCALA 1:100

**TRACKER DA 60 MODULI**  
 2 stringhe composte da 30 moduli fotovoltaici di tipo monocristallino monofacciale con vetro temperato

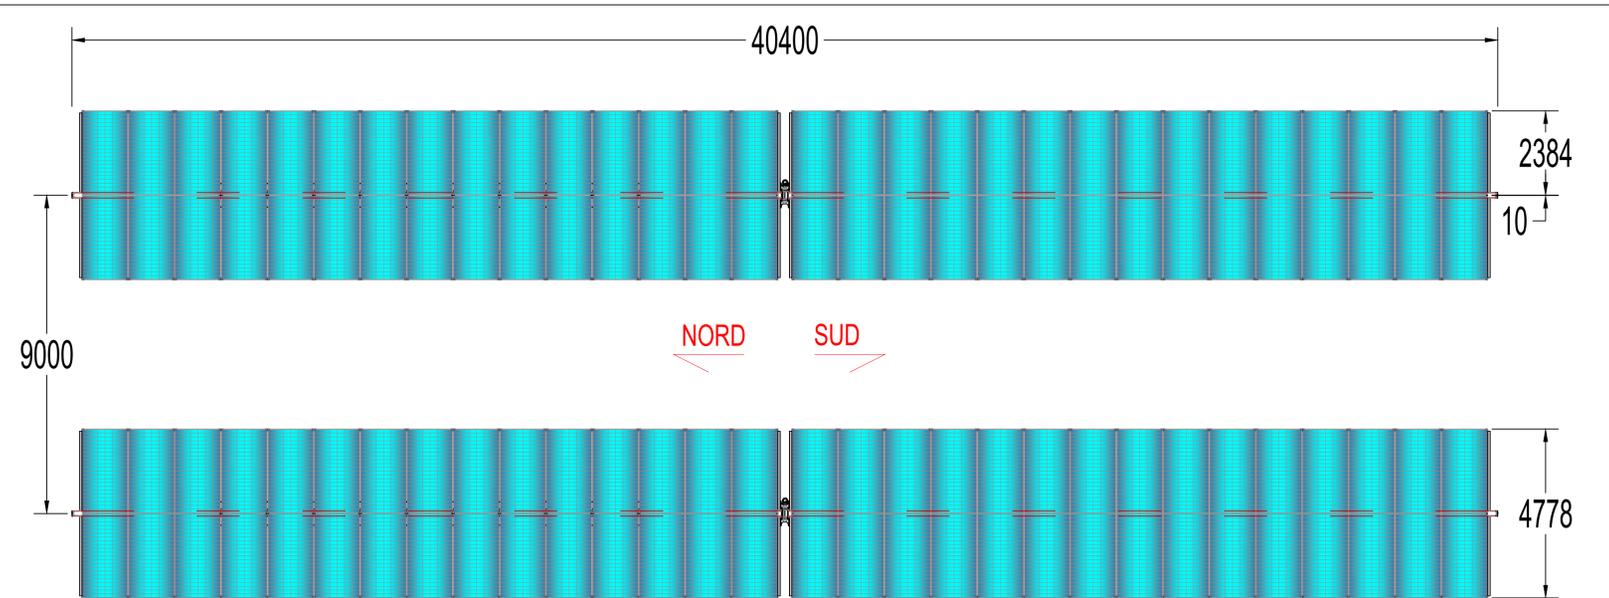

MODULO FOTOVOLTAICO - MONOCRISTALLINO MONOFACCIALE - SCALA 1:10

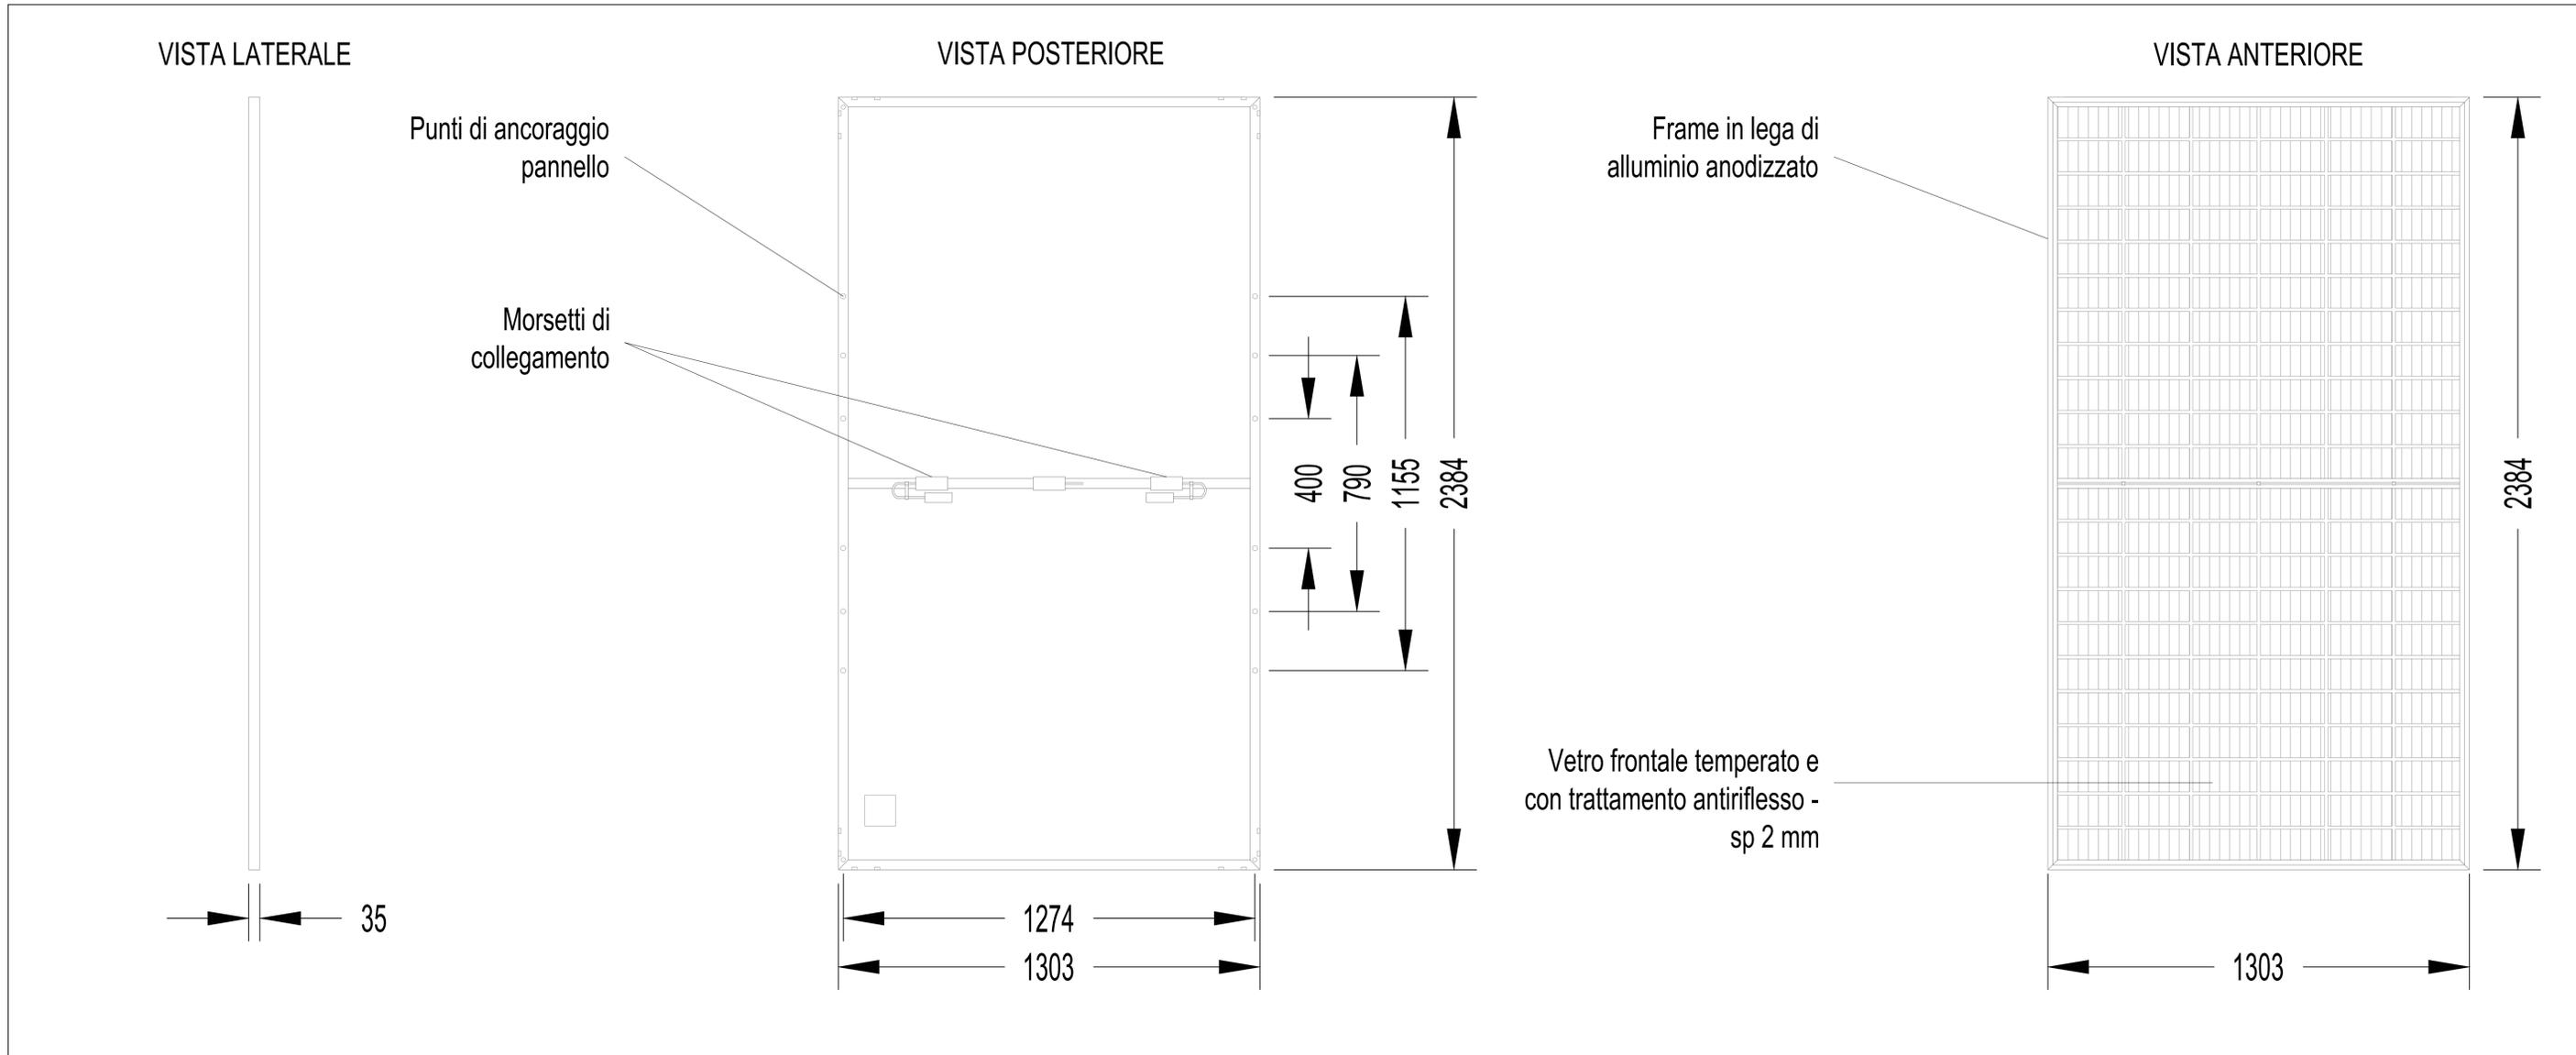

TITOLO: Schemi funzionali dei singoli pannelli		INGEGNERIA: MA	COSTRUTTORE: soltec
Nome Doc.: 2111496_A.12.b.3.dwg		SCALA: VARIE	PROGETTO: FORESTELLA LAVALLE
V_00	rev. 2023	Margottis	Ernst
VERSIONE	DATA	PROGETTATO	DISEGNATO
		VERIFICATO	APPROVATO
DESCRIZIONE: 2111496		CODICE DOCUMENTO: A.12.b.3	NUMERO VERSIONE: V00