

Comune di Venosa
Foglio 16


Comune di Venosa
Foglio 16

Comune di Venosa
Foglio 17

Comune di Montemilone
Foglio 26

Comune di Montemilone
Foglio 32

KEYMAP

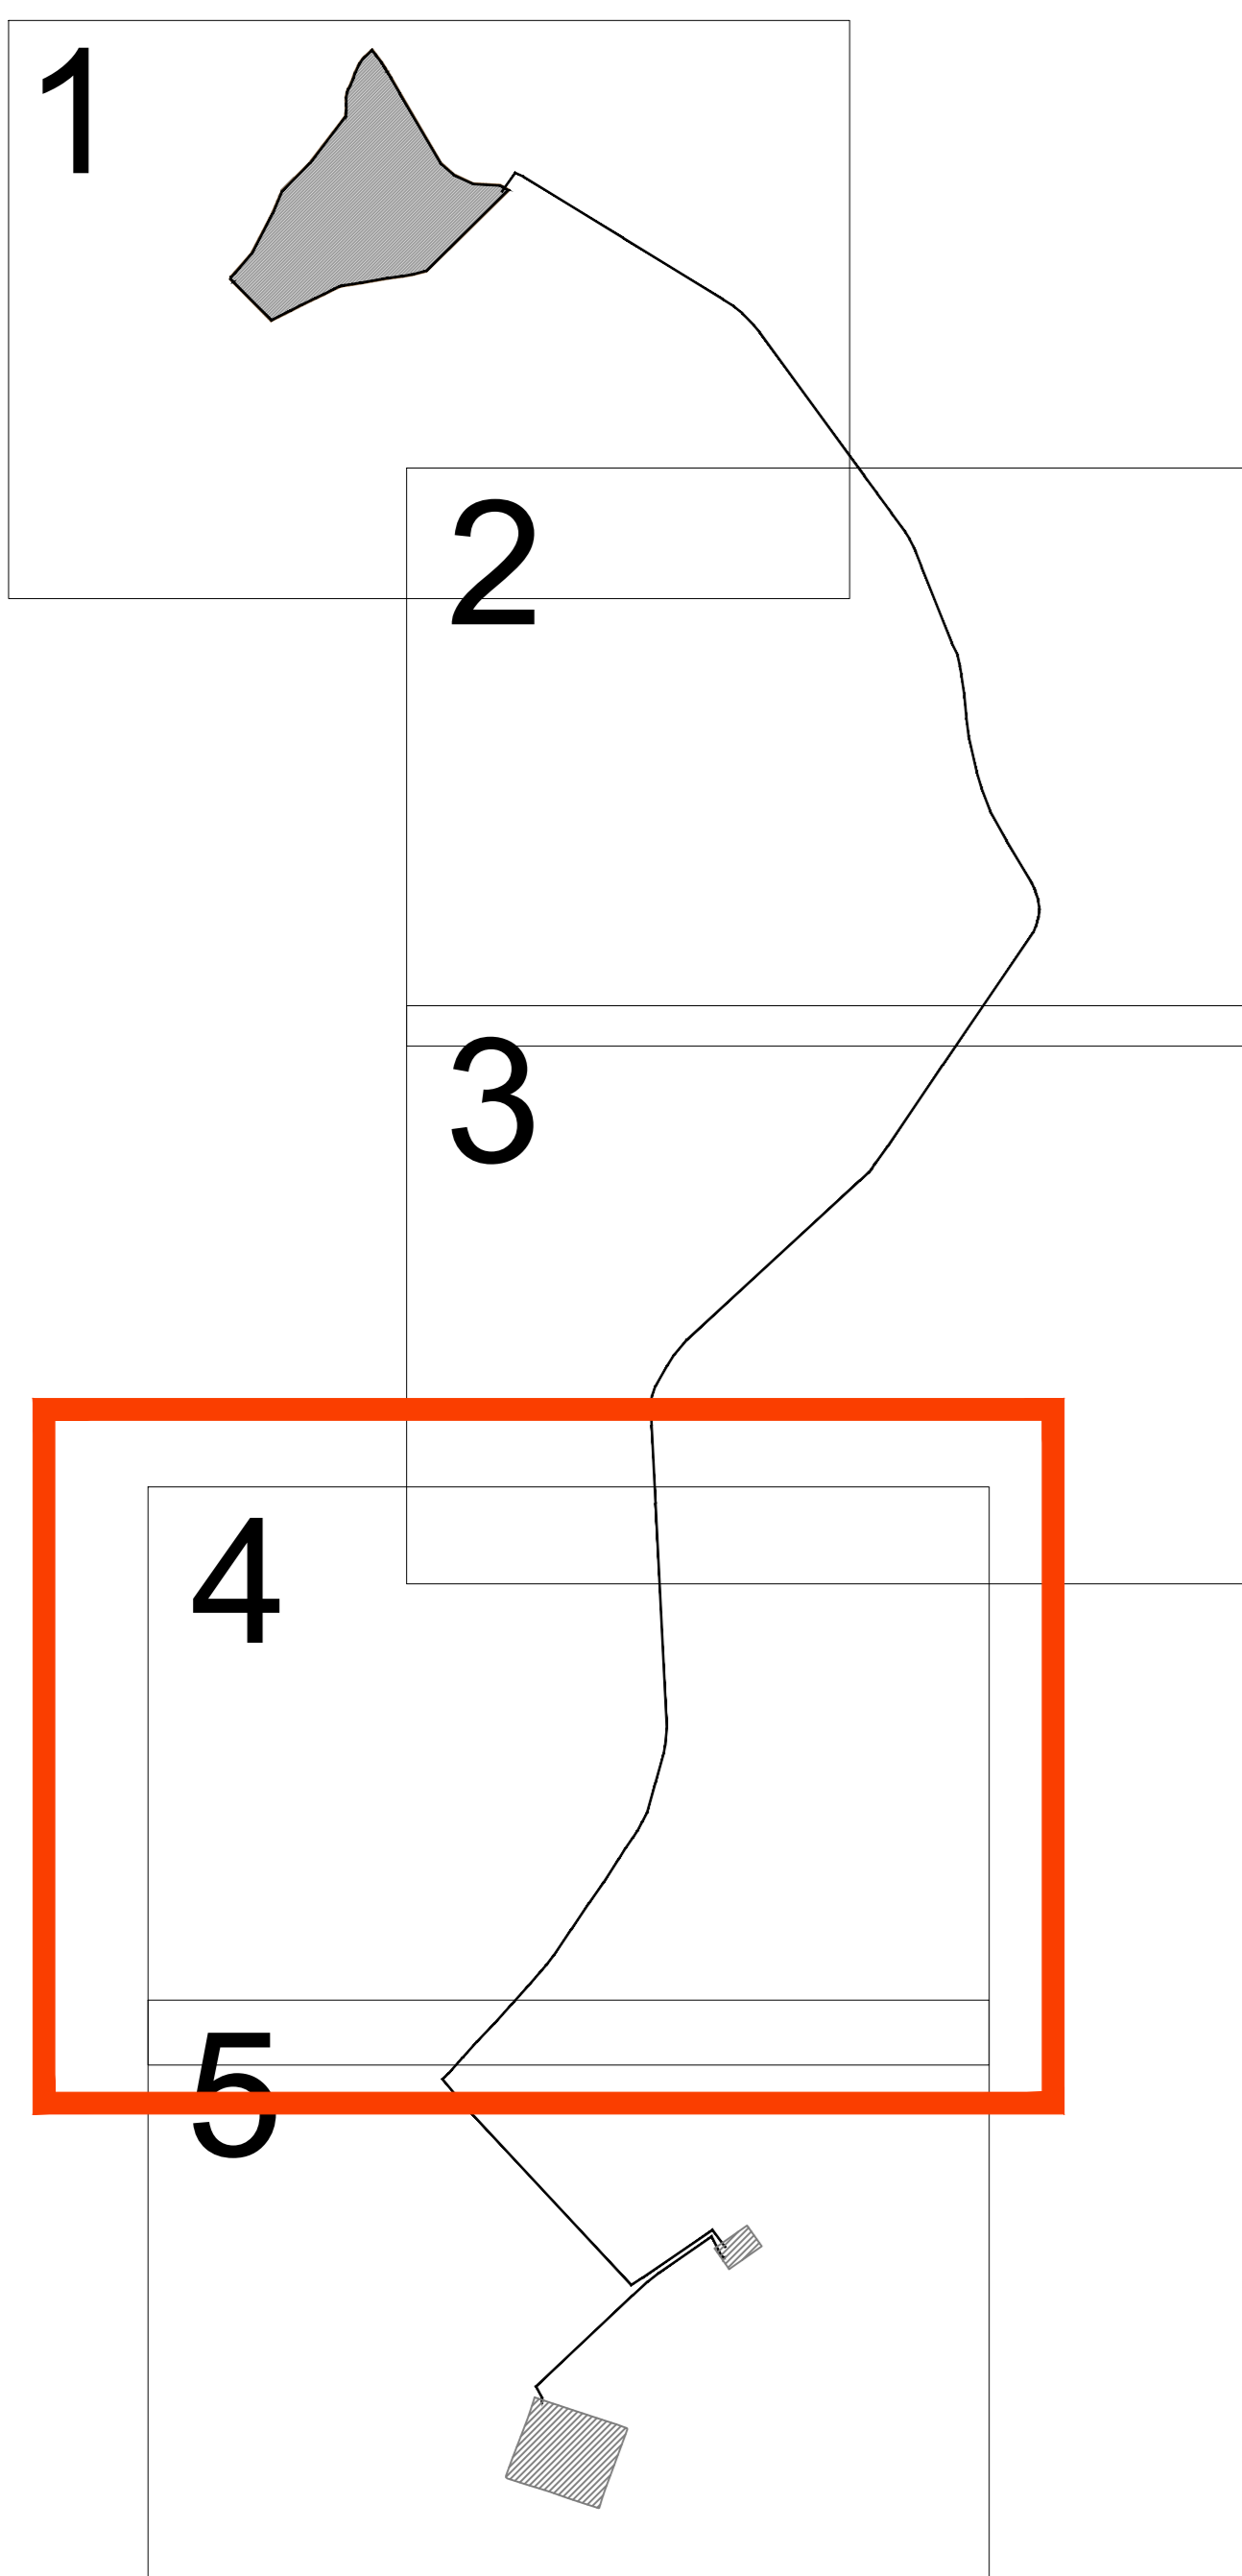

LEGENDA

- Area impianto fotovoltaico
- Limiti fogli catastali
- Cavidotto Mt
- Cavidotto AT

TITOLO		Pianimetria catastale		PROGETTISTA		MA		CONSTRUTTORE		soltec	
AREE DI INTERVENTO (4 di 5)		PROGETTO FORESTELLA LAVALLE		FORETTA		AV		RAB		POSICION	
DATA		2011/10/10		SCALA		1:2000		NOME DEL DISEGNATO		NUMERO VERSIONE	
AUTORE		SOLTEC		CORREDO PROGETTO		CORREDO DOCUMENTO		NOME DEL DISEGNATO		NUMERO VERSIONE	