


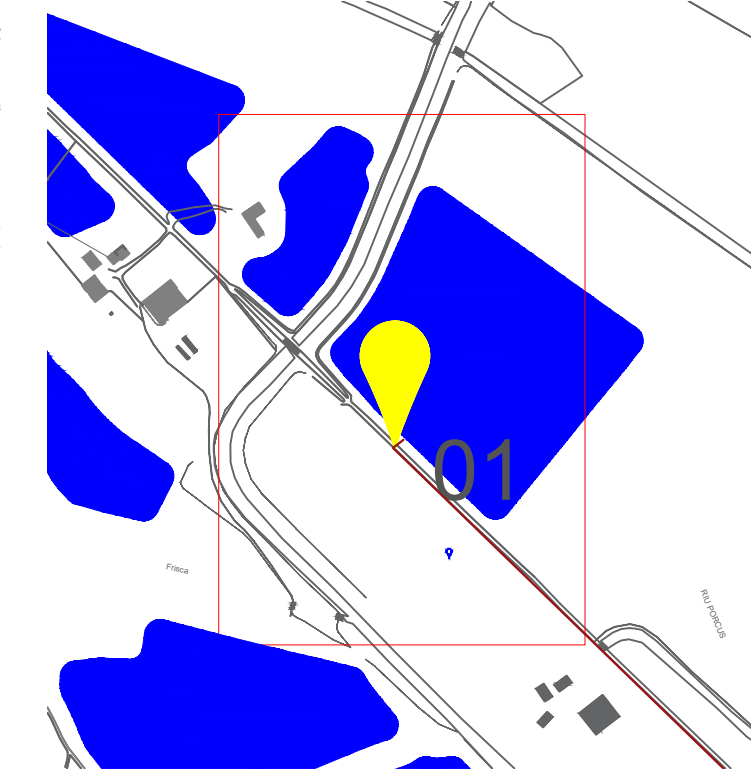


01- Accesso su strada sterrata




Nel punto 01 il cavidotto MT si immette nella strada sterrata

01- Accesso su strada sterrata

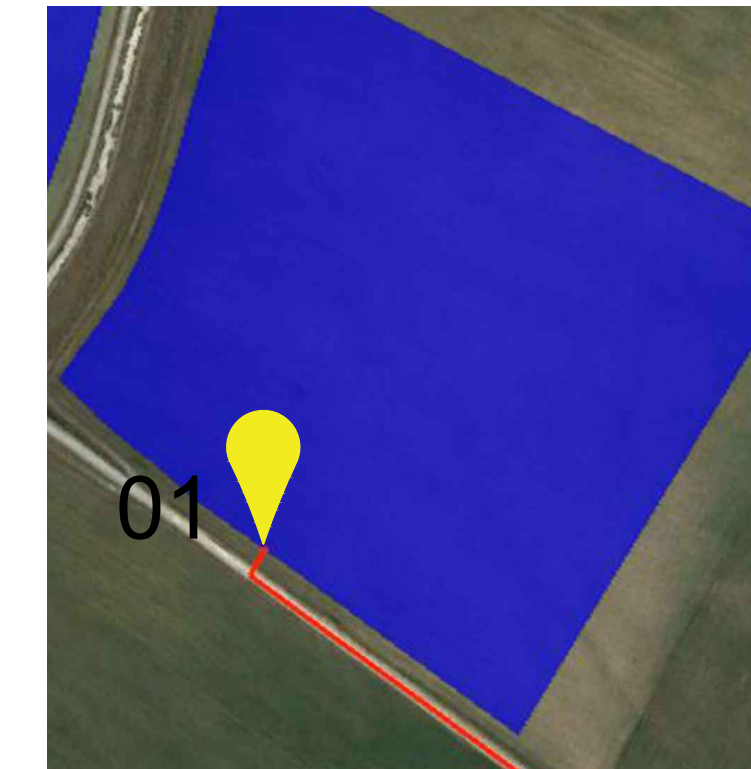


Nel punto 01 il cavidotto MT si immette nella strada sterrata

02- Uscita da strada sterrata verso stazione elettrica

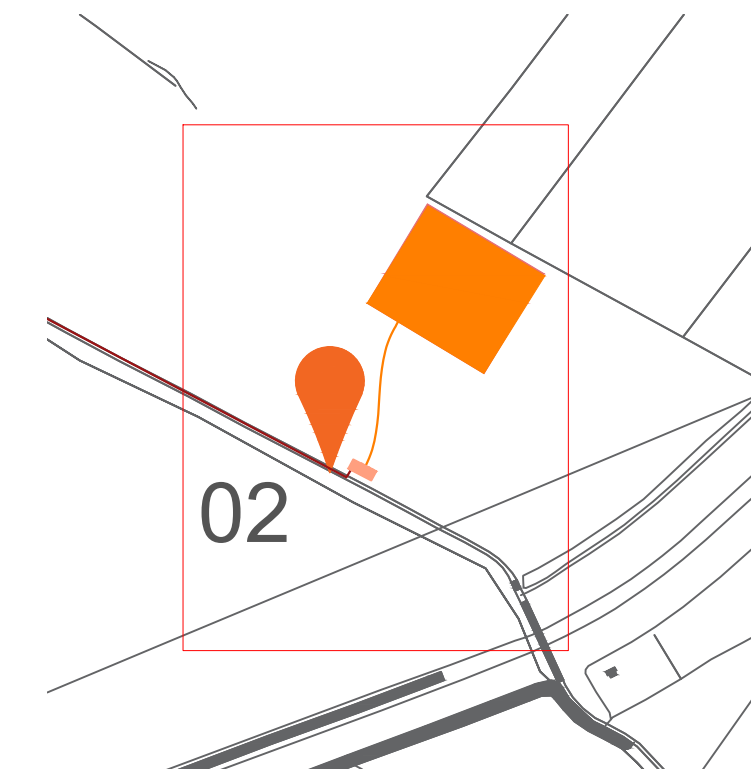

Nel punto 02 uscita da strada sterrata verso stazione elettrica

02- Uscita da strada sterrata verso stazione elettrica

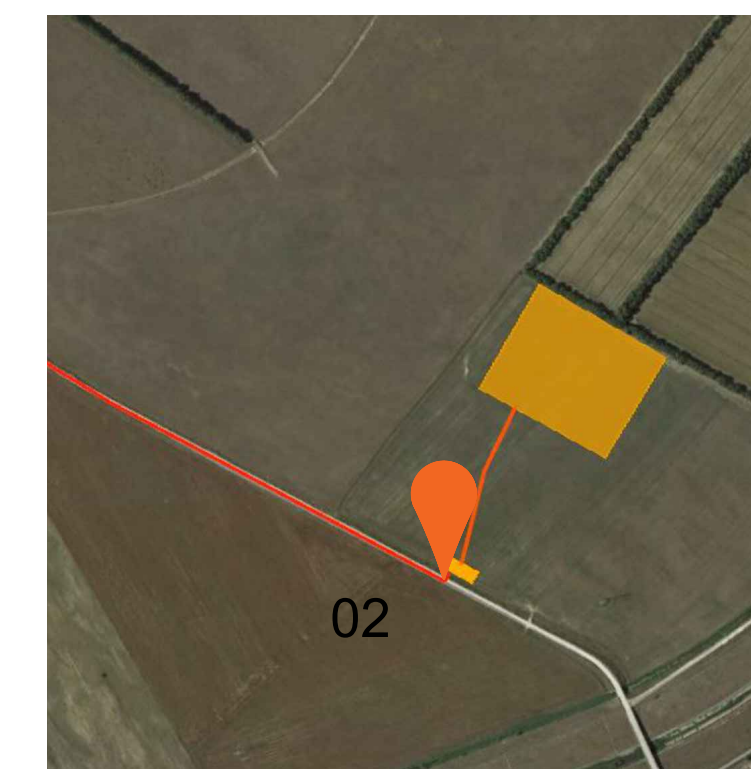

Nel punto 02 uscita da strada sterrata verso stazione elettrica

Keymap



Legenda

- Localizzazione dei lotti
- Localizzazione stazione elettrica
- Localizzazione stazione utente
- Cavidotto MT verso SE
- Cavidotto AT verso SE
- Localizzazione uscita da strada
- Localizzazione accesso su strada

Tratto	Nome strada	km di riferimento	Sede scavo	Lato di passaggio
1. Ingresso	SP4	-	Banchina-Carreggiata	Banchina-Carreggiata sinistra
3. Uscita	SP65	-	Banchina-Carreggiata	Banchina-Carreggiata sinistra

PROGETTO DELLA CENTRALE SOLARE "ENERGIA DELL'OLIO DI VILLASOR" da 53,99 MWp a Villasor (SU)

E08 ELABORATI GRAFICI DETTAGLIATI DEGLI ACCESSI STRADALI
PROGETTO DEFINITIVO
SCALA 1:10.000



Proponente
Peridot Solar Violet S.r.l.
Via Alberico Albricci, 7 - 20122 Milano (MI)

Investitore agricolo superintensivo
OXY CAPITAL ADVISOR S.R.L.
Via A. Bertani, 6 - 20154 (MI)

Progetto dell'inserimento paesaggistico e mitigazione
Progettista: Agr. Fabrizio Cembalo Sambiasi, Arch. Alessandro Visalli
Coordinamento: Arch. Riccardo Festa
Collaboratori: Urb. Daniela Marrone, Urb. Enrico Borrelli, Arch. Anna Manzo, Arch. Paola Ferraioli, Arch. Ilaria Garzillo, Agr. Giuseppe Maria Massa, Agr. Francesco Polignio

Progettazione elettrica e civile
Progettista: Ing. Rolando Roberto, Ing. Giselle Roberto
Collaboratori: Ing. Marco Balzano, Ing. Simone Bonacini

Progettazione oliveto superintensivo
Progettista: Agron. Giuseppe Rutigliano

AEDES GROUP ENGINEERING

MARE RINNOVABILI

anno	autorizzazione	tema	elaborazione	controllo	responsabile		
01	2024	00	Prima consegna	A1	Rolando Roberto	Giselle Roberto	Rolando Roberto
		01					
		02					
		03					
		04					
		05					
		06					
		07					