Planimetria degli scavi e dei rinterri - Scala 1:5.000

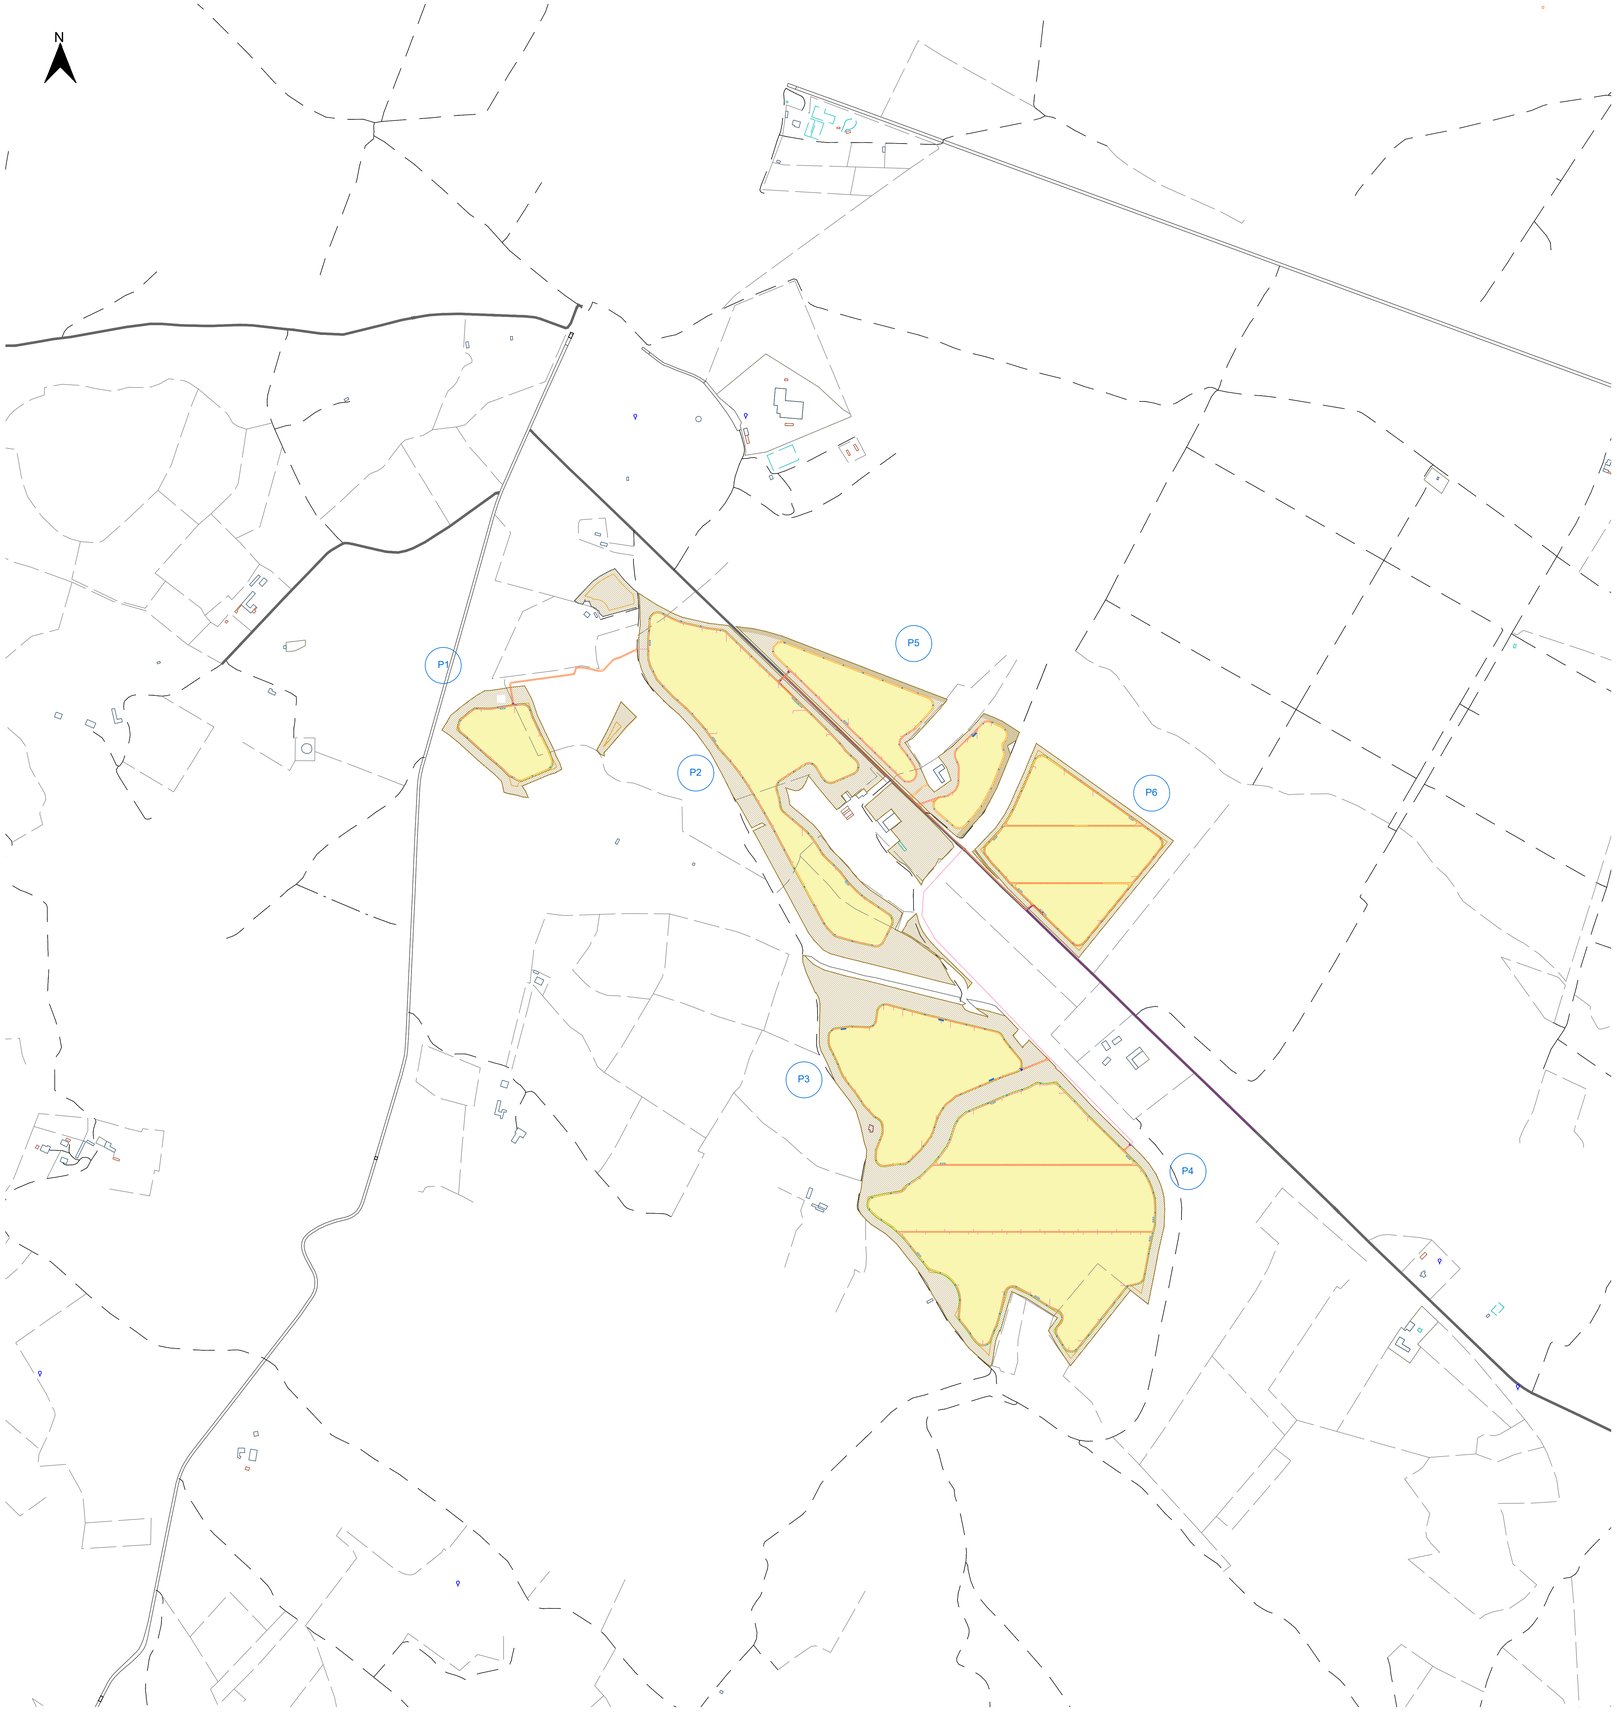

Sezioni di scavo - Scala 1:20

Sezione tipo "A"

SINGOLA POLIFORA B.T.

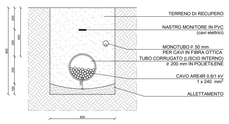

Sezione tipo "A_S"

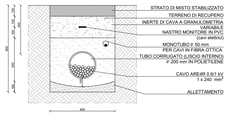

Sezione tipo "$A1_S$"

SINGOLA POLIFORA M.T.
E SINGOLA B.T.

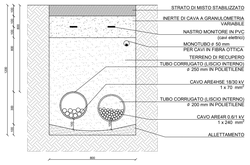

Sezione tipo "$A2_S$"

DOPPIA POLIFORA M.T.
E SINGOLA B.T.

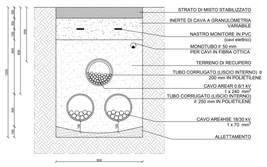

Sezione tipo "X"

ELETTRODOTTO VERSO S.E.

STRADA ESISTENTE NON ASFALTATA
SINGOLA POLIFORA M.T.

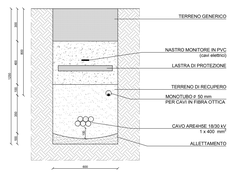

Signed by/ : CESARA CLAUDIA MARIA SANASTER FABRIZIO
Country: Timestamp: CA Posta QualificataTimestamp time: 14:42:22 GMT+00 +02

Keymap

Legenda

- Fasce di scavo per viabilità
- Fasce di scavo per cavidotti
- Fasce di scavo per fondazioni cabine
- Zona di scavo per videosorveglianza
- Area destinata al rinterro
- Localizzazione impianto

Sezioni videosorveglianza - scala 1:25

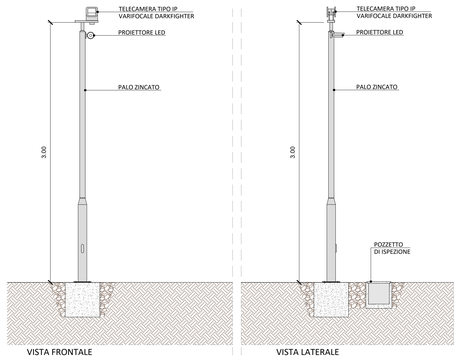

Stratigrafia della viabilità interna - scala 1:25

PROGETTO DELLA CENTRALE SOLARE
"ENERGIA DELL'OLIO DI VILLASOR"
da 53,99 MWp a Villasor (SU)

REGIONE AUTÓNOMA DE SARDIGNA
REGIONE AUTONOMA DELLA SARDEGNA

E10

PROGETTO DEFINITIVO

PLANIMETRIA DEGLI SCAVI DEI RINTERRI E DEGLI SBANCAMENTI

SCALA 1:5.000, 1:25, 1:20

Proponente

Peridot Solar Violet S.r.l.
Via Alberico Albricci, 7 - 20122 Milano (MI)

Investitore agricolo superintensivo
OXY CAPITAL ADVISOR S.R.L.
Via A. Bertani, 6 - 20154 (MI)

Progetto dell'inserimento paesaggistico e mitigazione
Progettista: Agr. Fabrizio Cembalo Sambiase, Arch. Alessandro Visalli
Coordinamento: Arch. Riccardo Festa
Collaboratori: Urb. Daniela Marrone, Urb. Enrico Borrelli, Arch. Anna Manzo, Arch. Paola Ferraioli, Arch. Ilaria Garzillo, Agr. Giuseppe Maria Massa, Agr. Francesco Polgerbo

Progettazione elettrica e civile
Progettista: Ing. Rolando Roberto, Ing. Giselle Roberto
Collaboratori: Ing. Marco Balzano, Ing. Simone Bonacini

Progettazione oliveto superintensivo
Progettista: Agron. Giuseppe Rutigliano

DOTT. ING. ROLANDO ROBERTO
ORDINE DEGLI INGEGNERI DI FOGGIA
N. 3544
Firma

		rev.	descrizione	formato	elaborazione	controllo	approvazione
01	2024	00	Prima consegna	A0	Rolando Roberto	Giselle Roberto	Rolando Roberto
		01					
		02					
		03					
		04					
		05					
		06					
		07					