



Dettaglio tipologico D1 - fascia di mitigazione - Scala 1:200

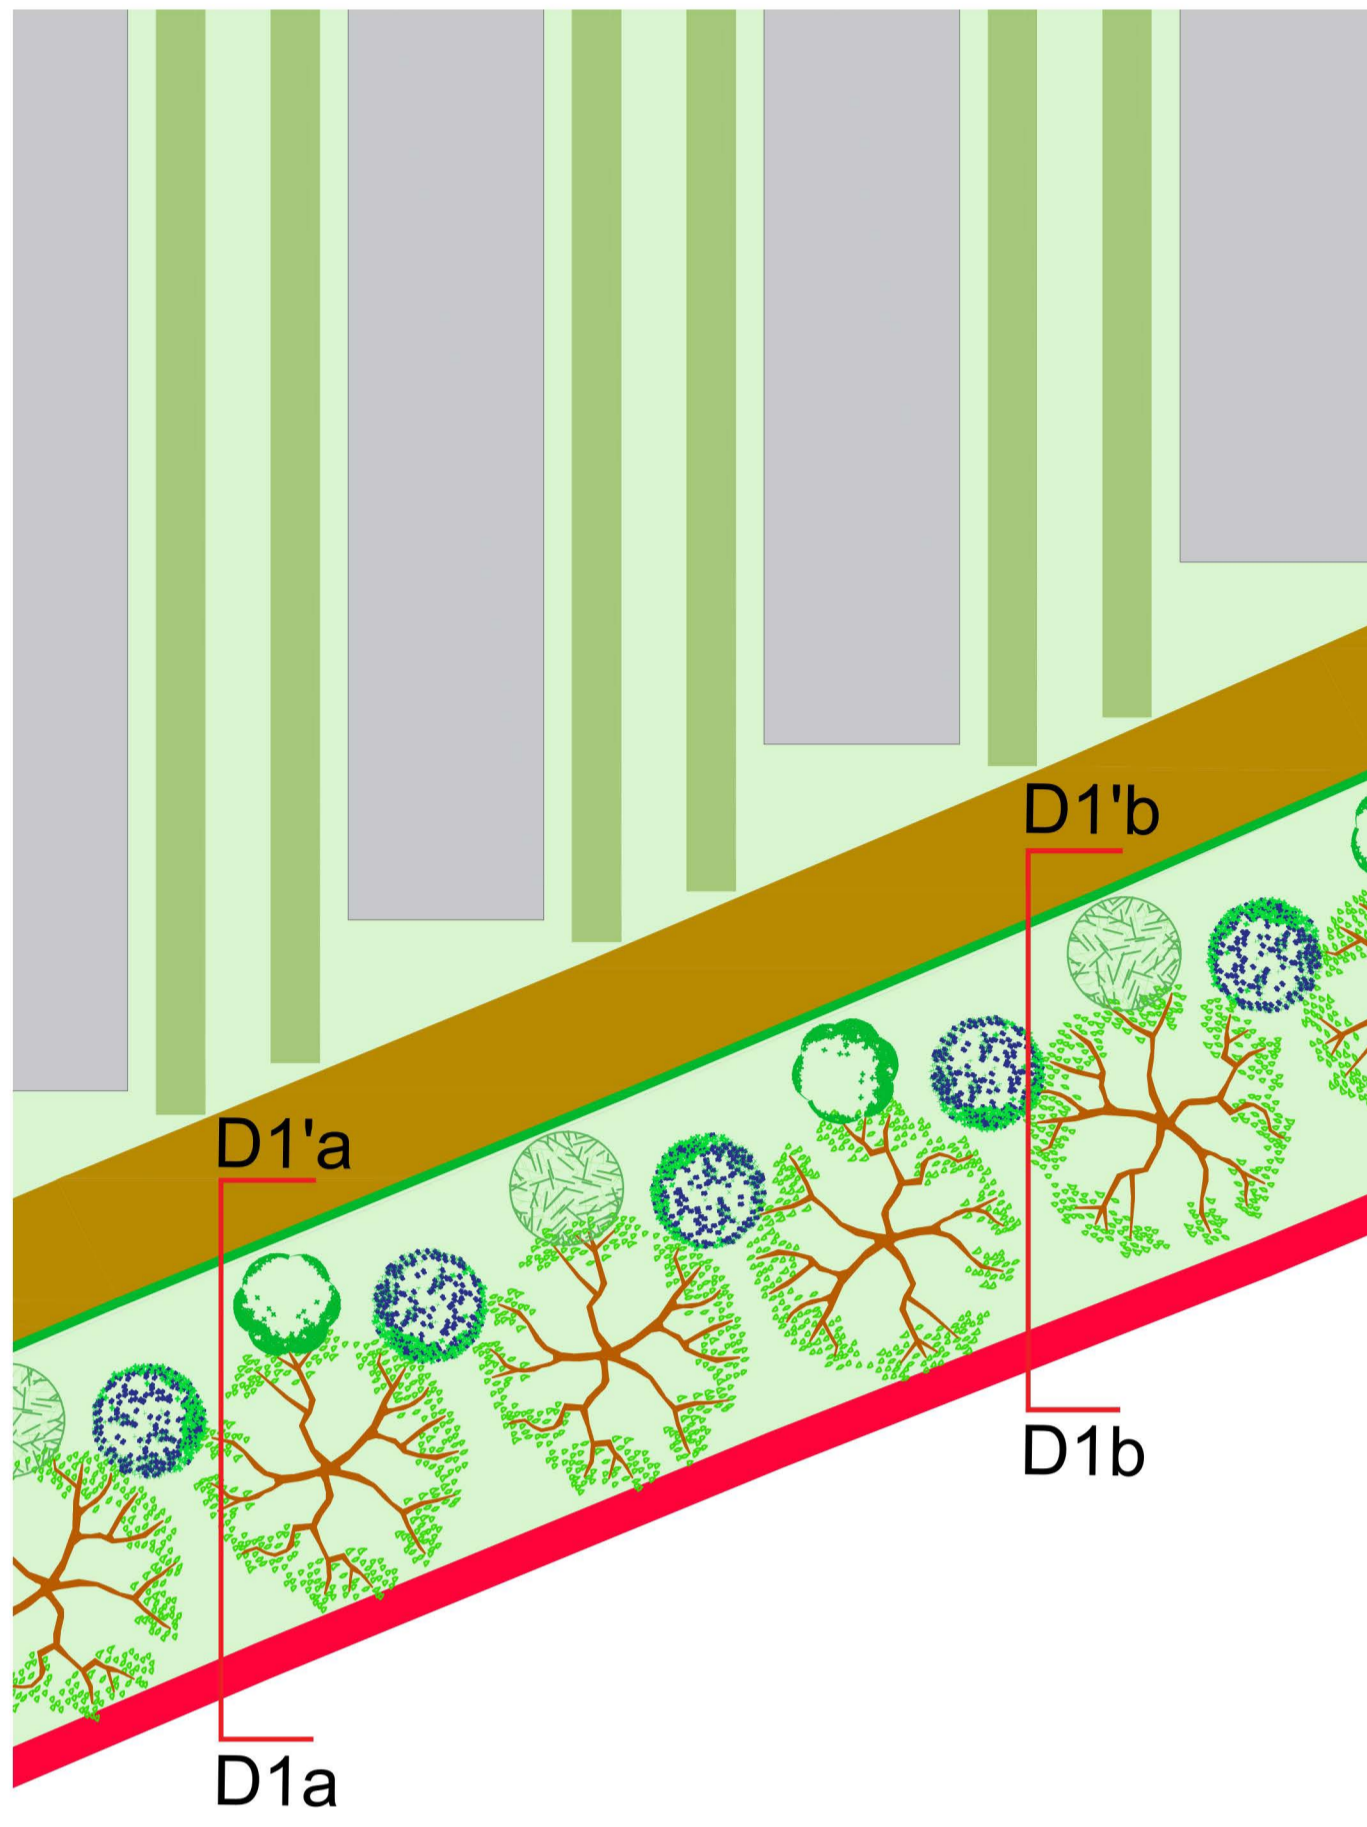


Dettaglio tipologico D1a - D1'a all' impianto - *Quercia da sughero* - *Mirto* - *Ginestra* - Scala 1:50

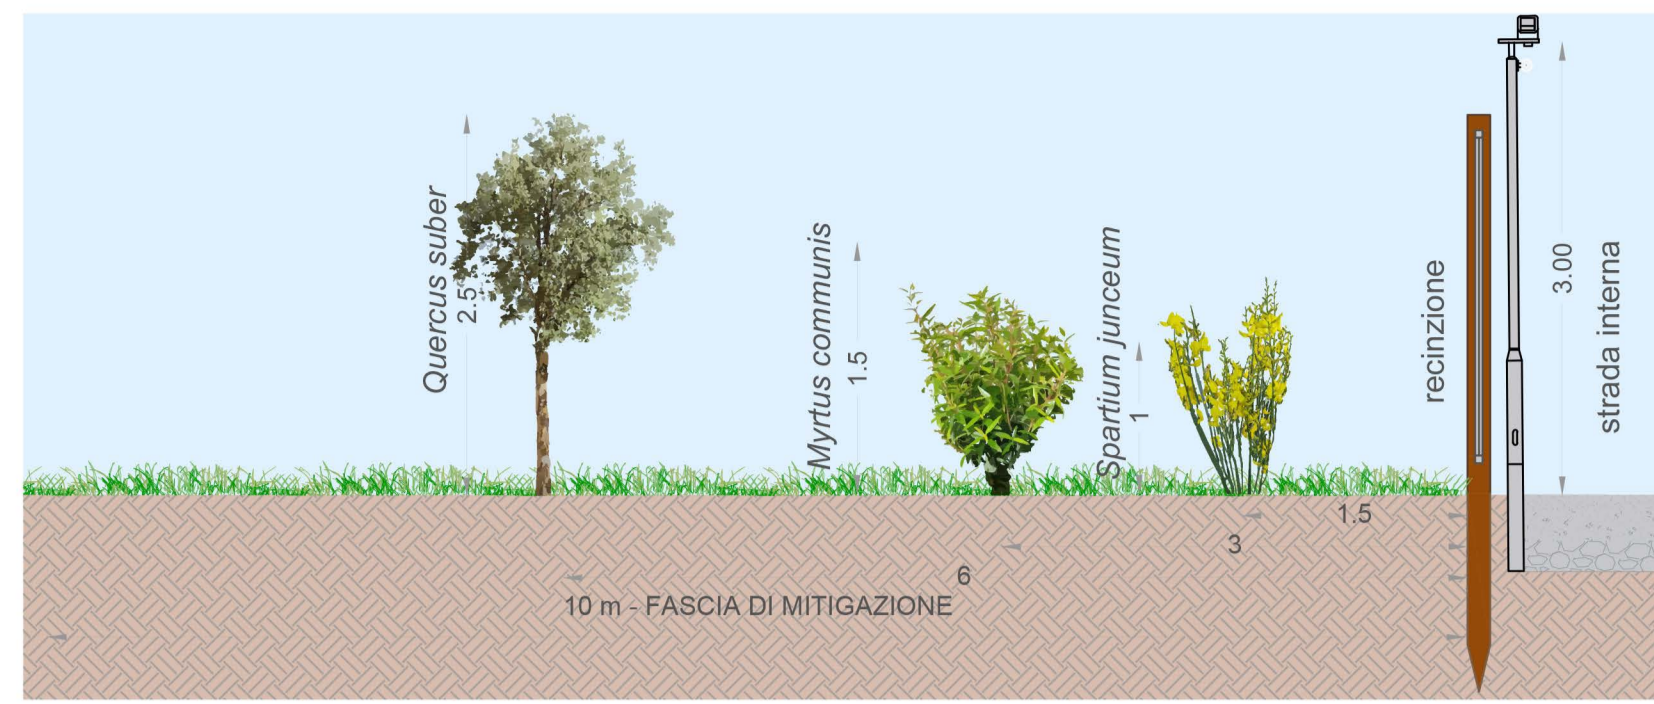


Dettaglio tipologico D1a - D1'a a 10 anni - *Quercia da sughero* - *Mirto* - *Ginestra* - Scala 1:50




Dettaglio tipologico D1b - D1'b all' impianto - *Quercia da sughero* - *Mirto* - *Lentisco* - Scala 1:50

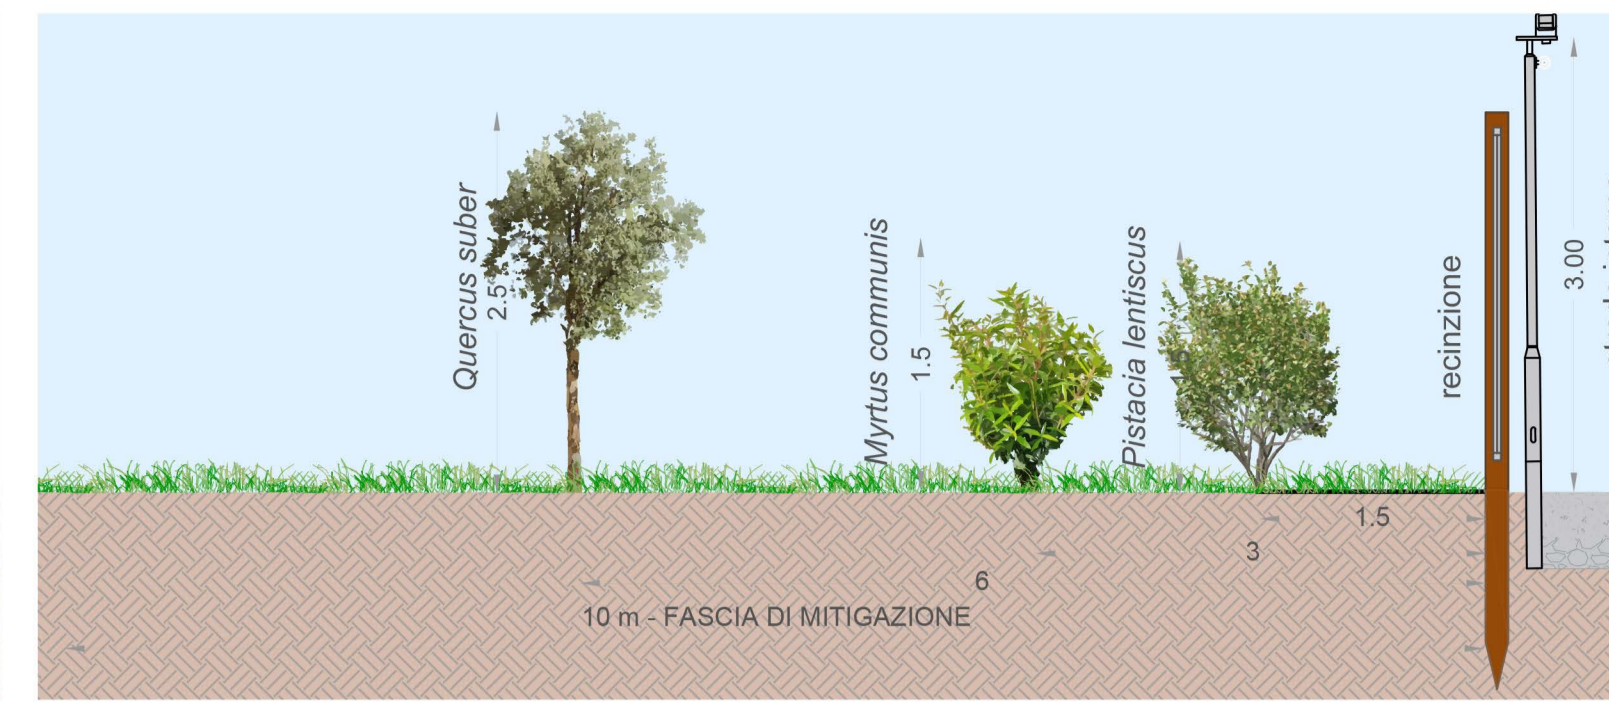


Dettaglio tipologico D1b - D1'b a 10 anni - *Quercia da sughero* - *Mirto* - *Lentisco* - Scala 1:50

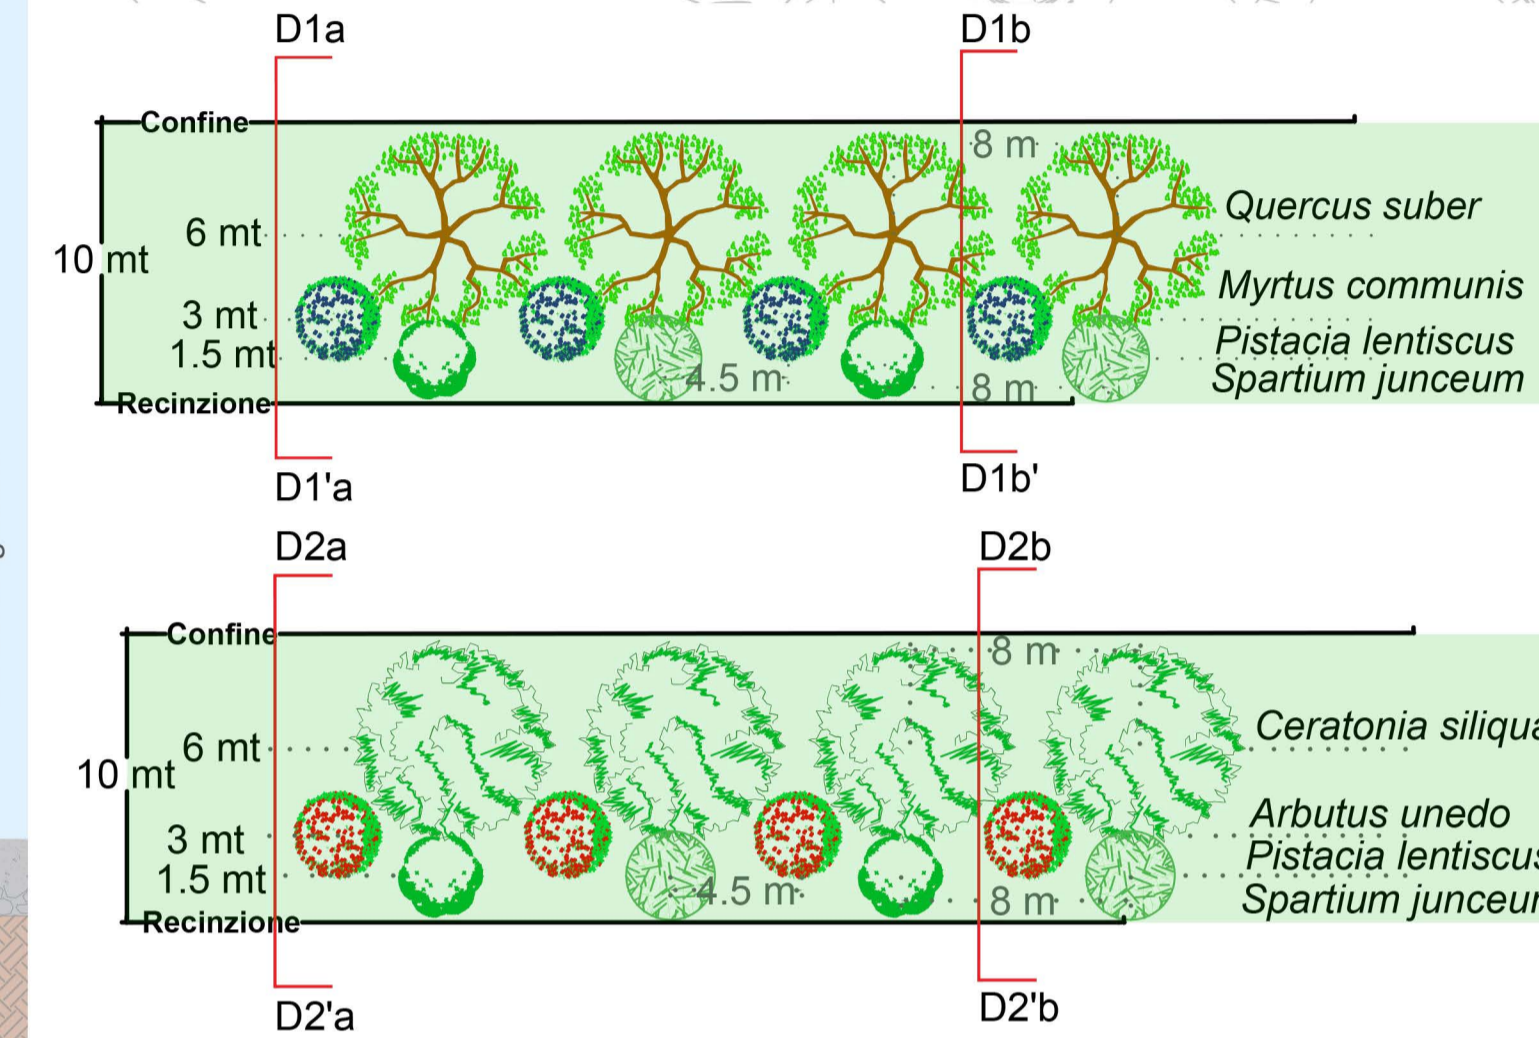


Dettaglio tipologico D2 - Pianta - Scala 1:200

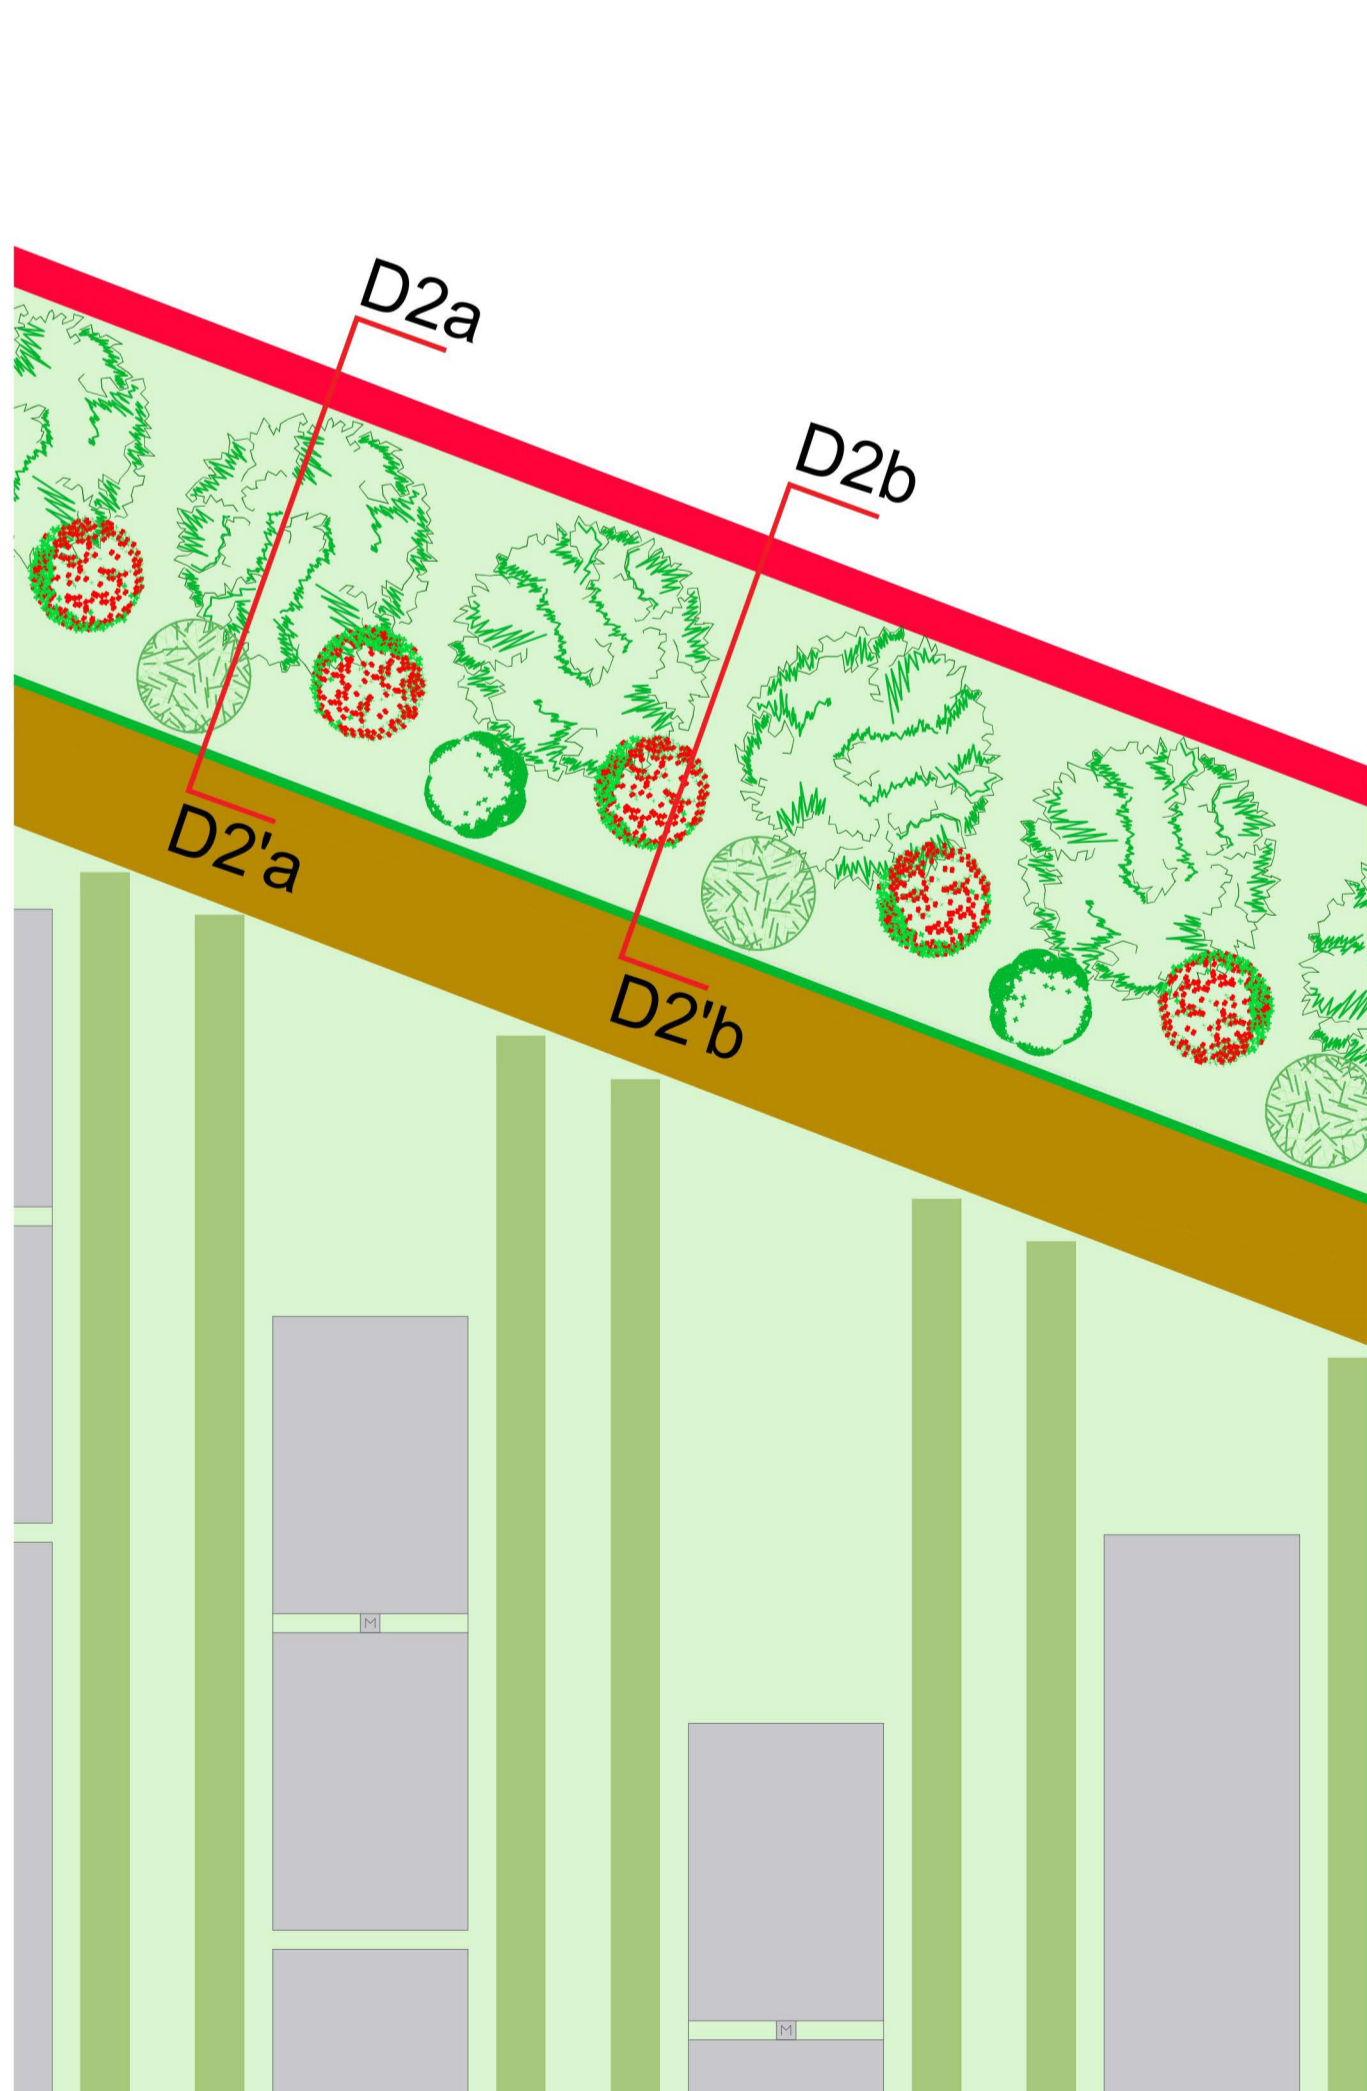


Dettaglio tipologico D2a - D2'a all' impianto - *Carrubo* - *Corbezzolo* - *Ginestra* - Scala 1:50

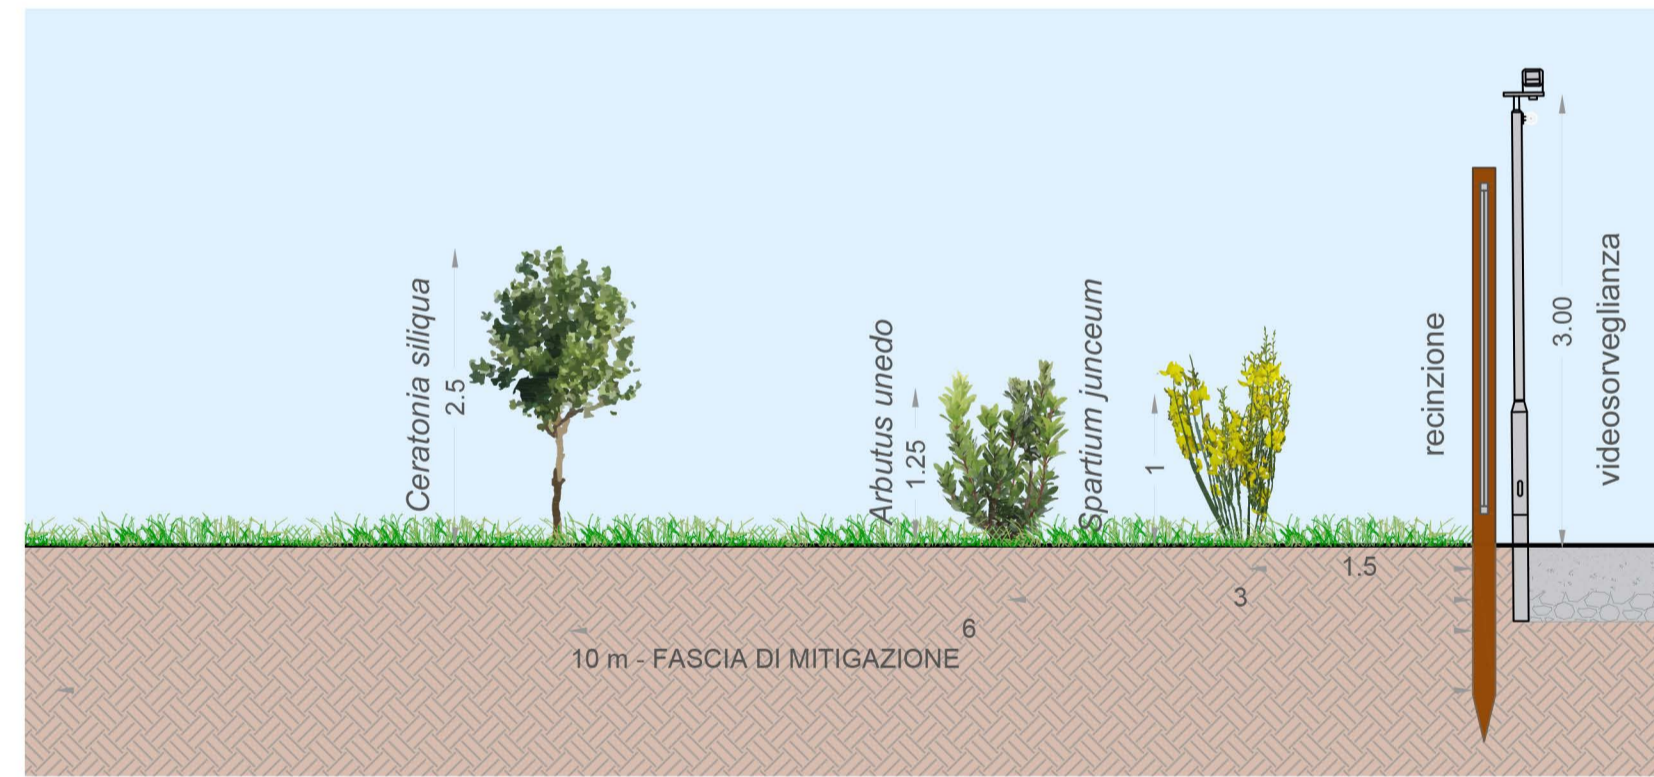

Dettaglio tipologico D2a - D2'a a 10 anni - *Carrubo* - *Corbezzolo* - *Ginestra* - Scala 1:50

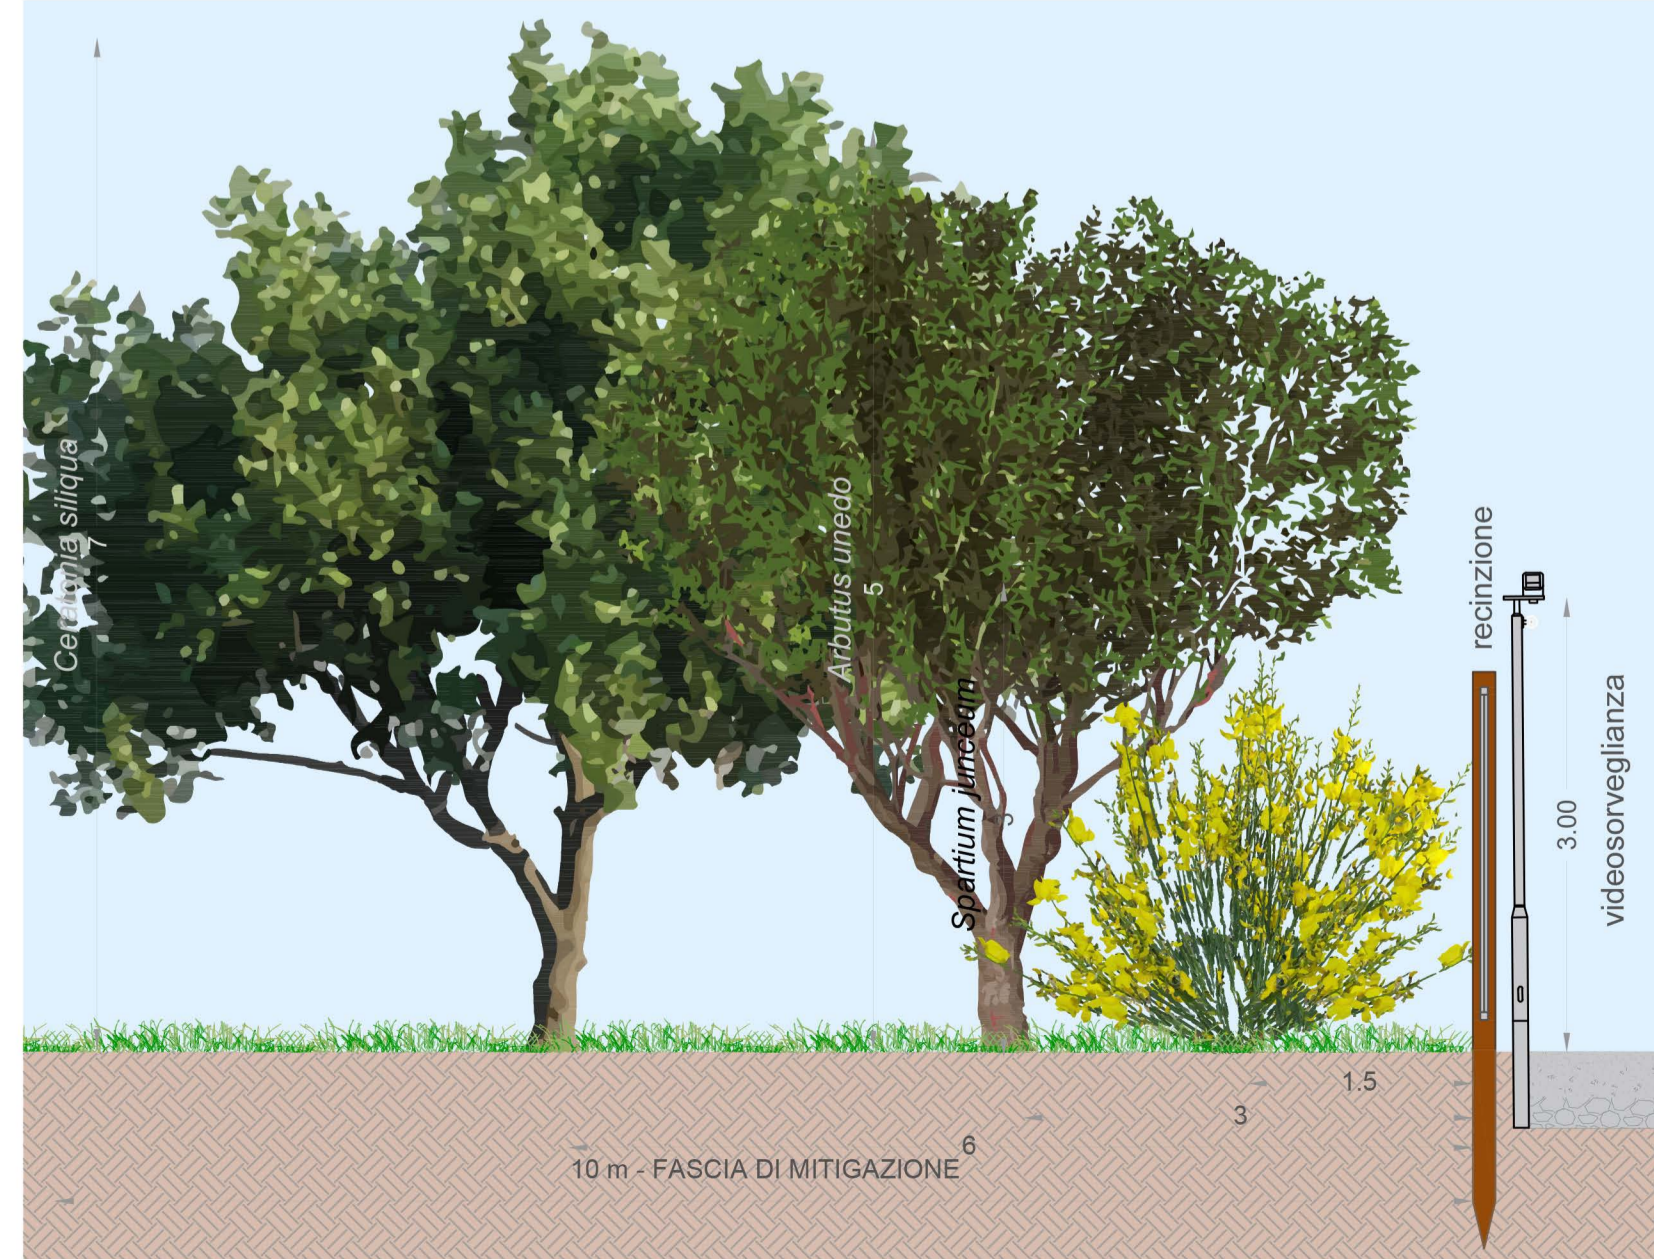

Dettaglio tipologico D2b - D2'b all' impianto - *Carrubo* - *Corbezzolo* - *Lentisco* - Scala 1:50

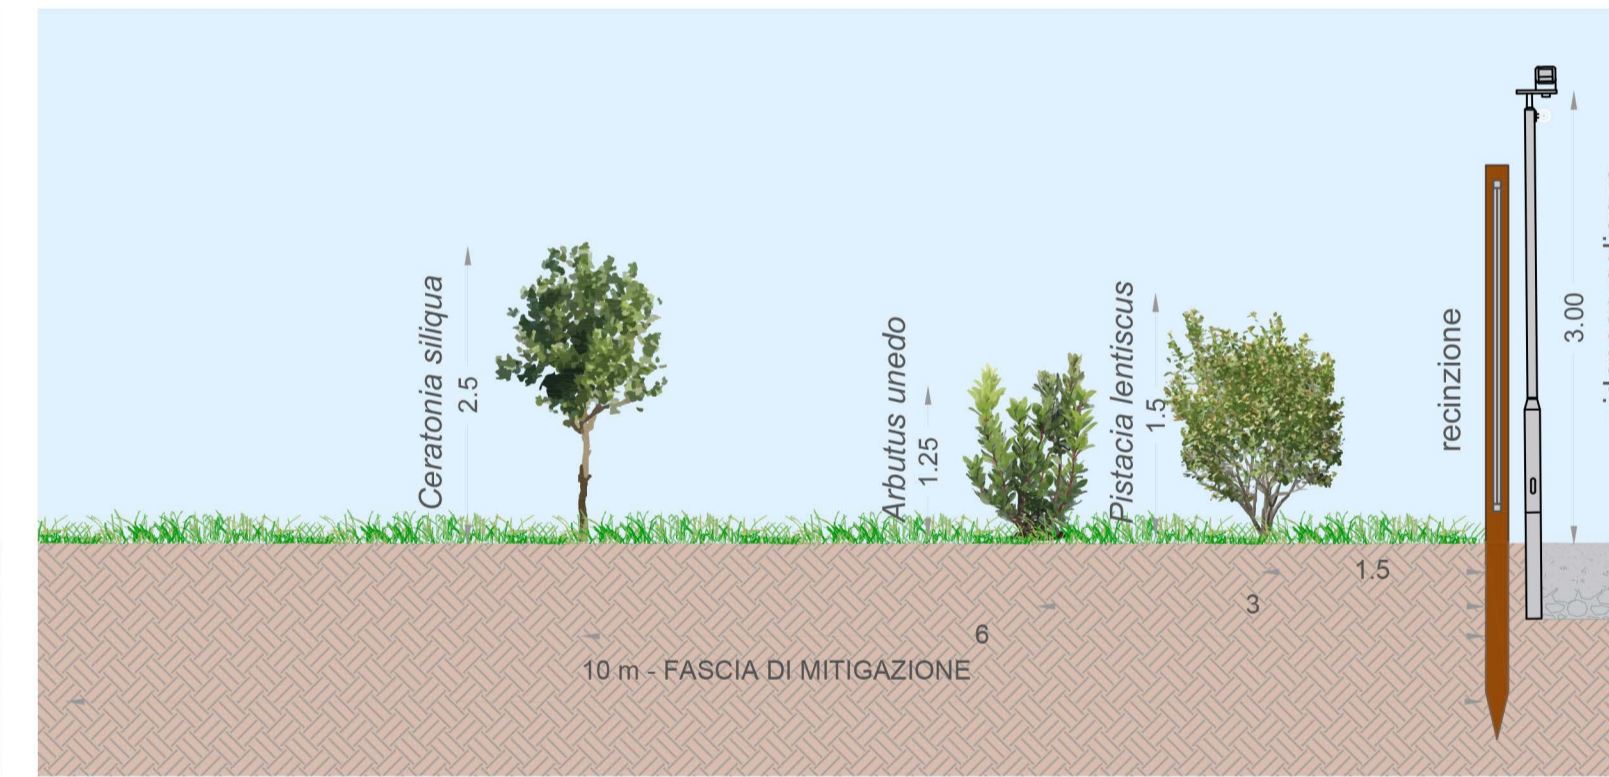

Dettaglio tipologico D2b - D2'b a 10 anni - *Carrubo* - *Corbezzolo* - *Lentisco* - Scala 1:50



**PROGETTO DELLA CENTRALE SOLARE "ENERGIA DELL'OLIO DI VILLASOR" da 53,99 MWp a Villasor (SU)**

**M04a**  
PROGETTO DEFINITIVO

**DETTAGLI TIPOLOGICI MITIGAZIONE D1-D2**  
Scala 1:200  
1:50

**Proponente**  
Peridot Solar Violet S.r.l.  
Via Alberico Albricci, 7 - 20122 Milano (MI)

**Investitore agricolo superintensivo**  
OXY CAPITAL ADVISORS S.R.L.  
Via A. Bertola, 6 - 20154 MI

**Progetto dell'inserimento paesaggistico e mitigazione**  
Progettista: Agr. Fabrizio Cembalo, Samiase, Arch. Alessandro Visalli  
Coordinamento: Arch. Riccardo Fiaschi  
Collaboratori: Urb. Daniela Marrone, Arch. Anna Manzo, Arch. Paola Ferraioli, Arch. Ilana Garzillo Agr. Giuseppe Maria Massa, Agr. Francesco Palombo

**Progettazione elettrica e civile**  
Progettista: Ing. Rolando Roberto, Ing. Giselle Roberto  
Collaboratori: Ing. Marco Balzano, Ing. Simone Bonacini

**Progettazione civile superintensivo**  
Progettista: Agr. Giuseppe Ruffino

**Consulenza geologia e consulenza archeologia**  
Geol. Gaetano Ciccarelli (p. 754) Archeologia

**AEDES GROUP ENGINEERING**

**MARE RINNOVABILI**

**OLIO DANTE**

**ING. ROLANDO ROBERTO**  
ORDINE INGEGNERI ROMA N. 35440  
Settore 2

rev.	descrizione	formato	elaborazione	controllo	approvazione		
01	2024	00	Prima consegna	A1	Daniela Marrone	Alessandro Visalli	Fabrizio Cembalo Samiase
02							
03							
04							
05							
06							
07							