



Dettaglio tipologico D3 - fascia ripariale 10 m - Scala 1:200

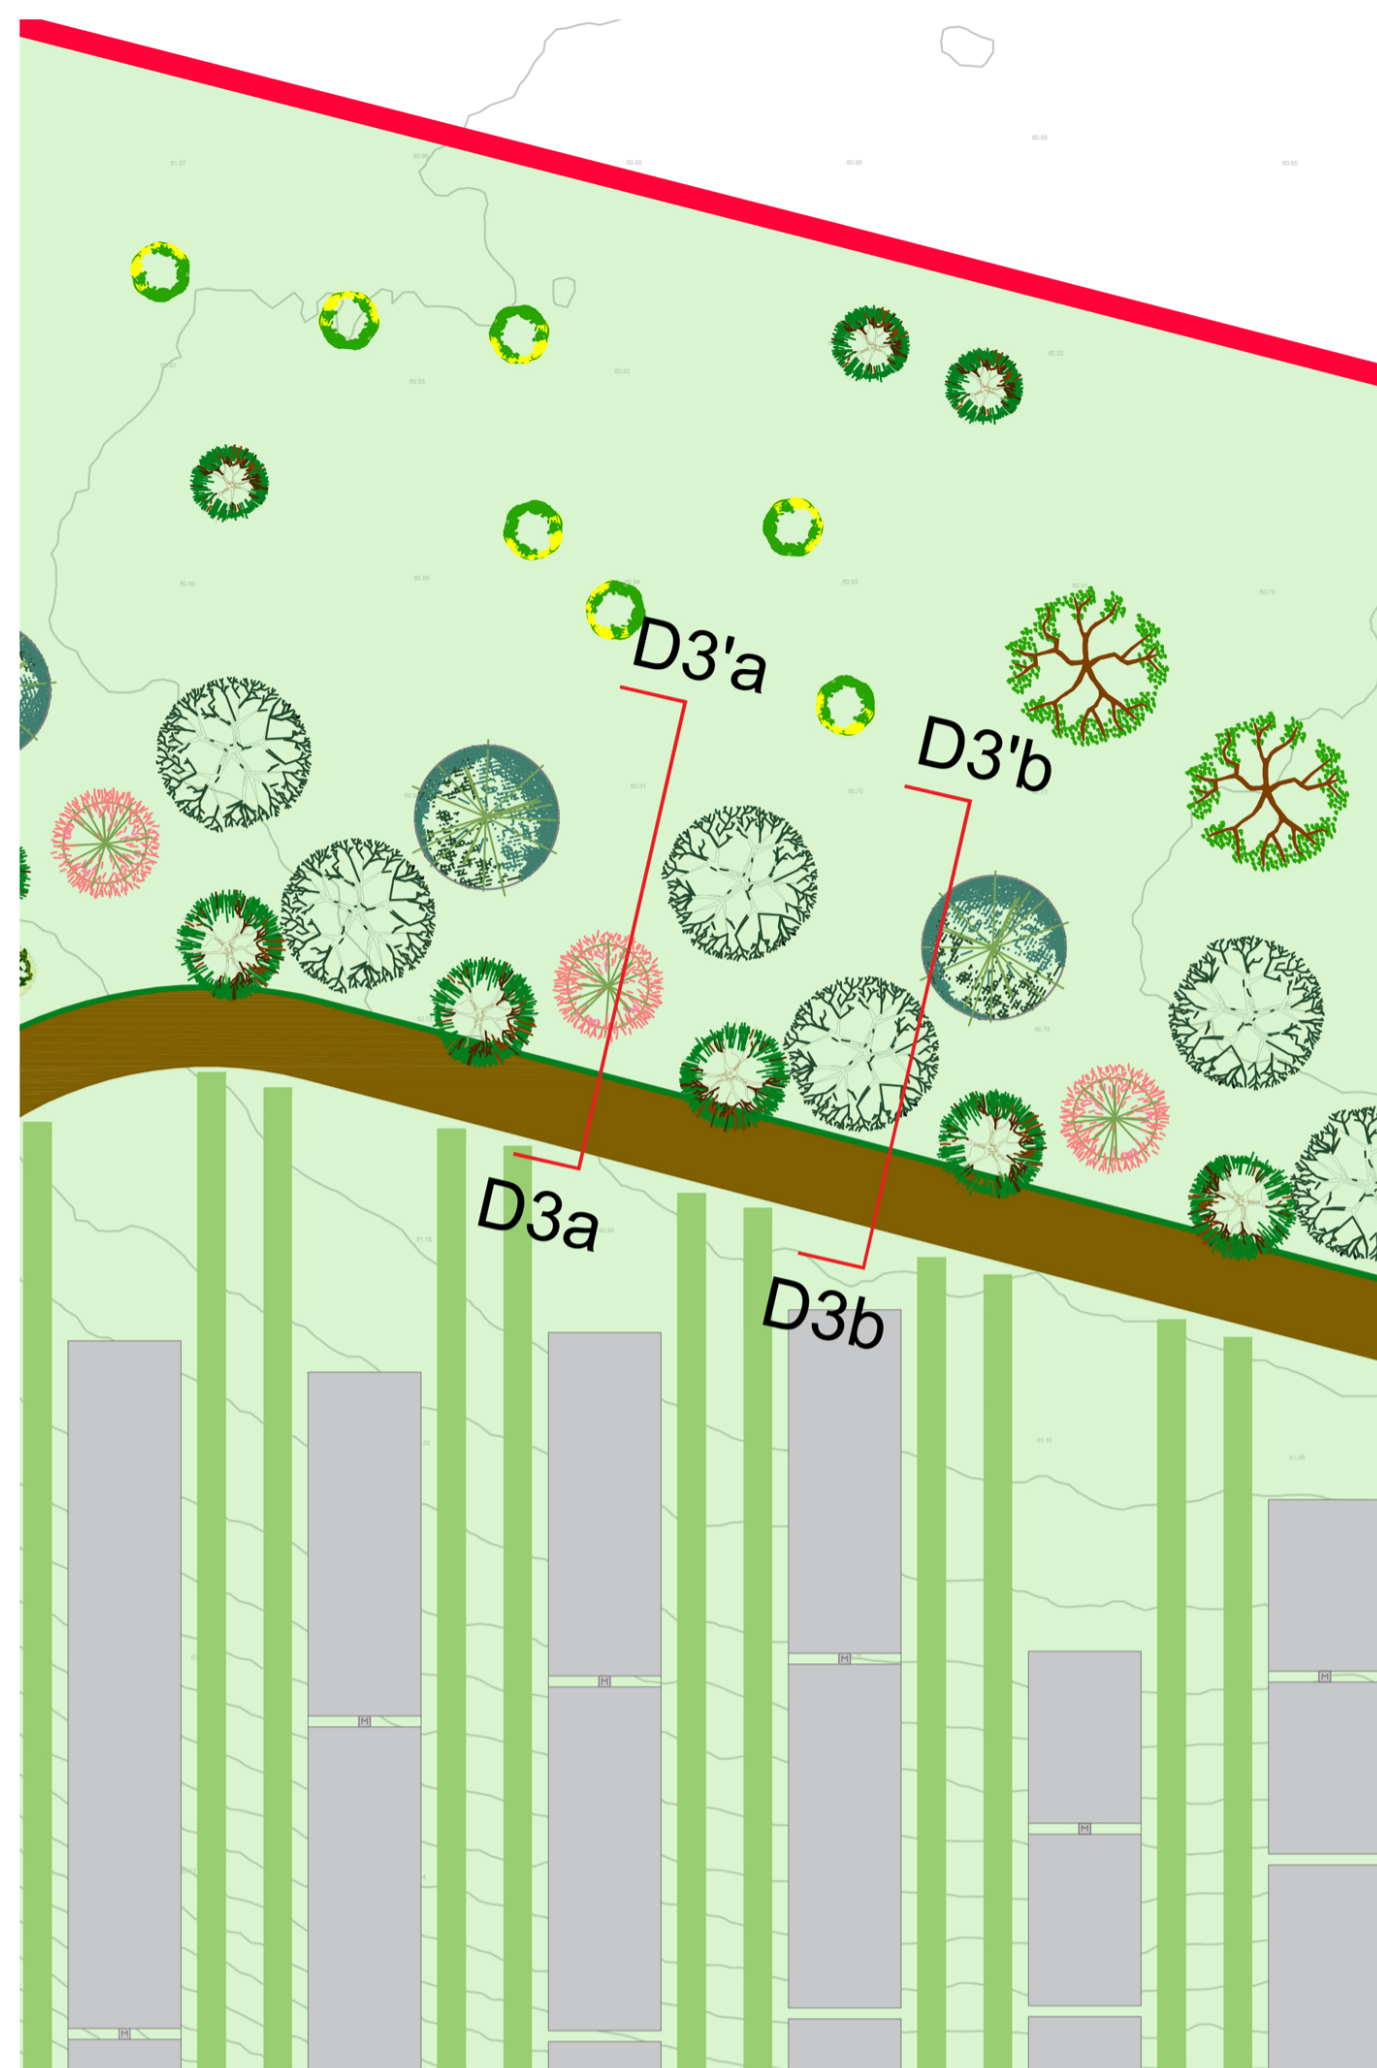


Dettaglio tipologico D3a - D3'a all'impianto - Tamerice - Salice rosso - Frassino - Scala 1:50

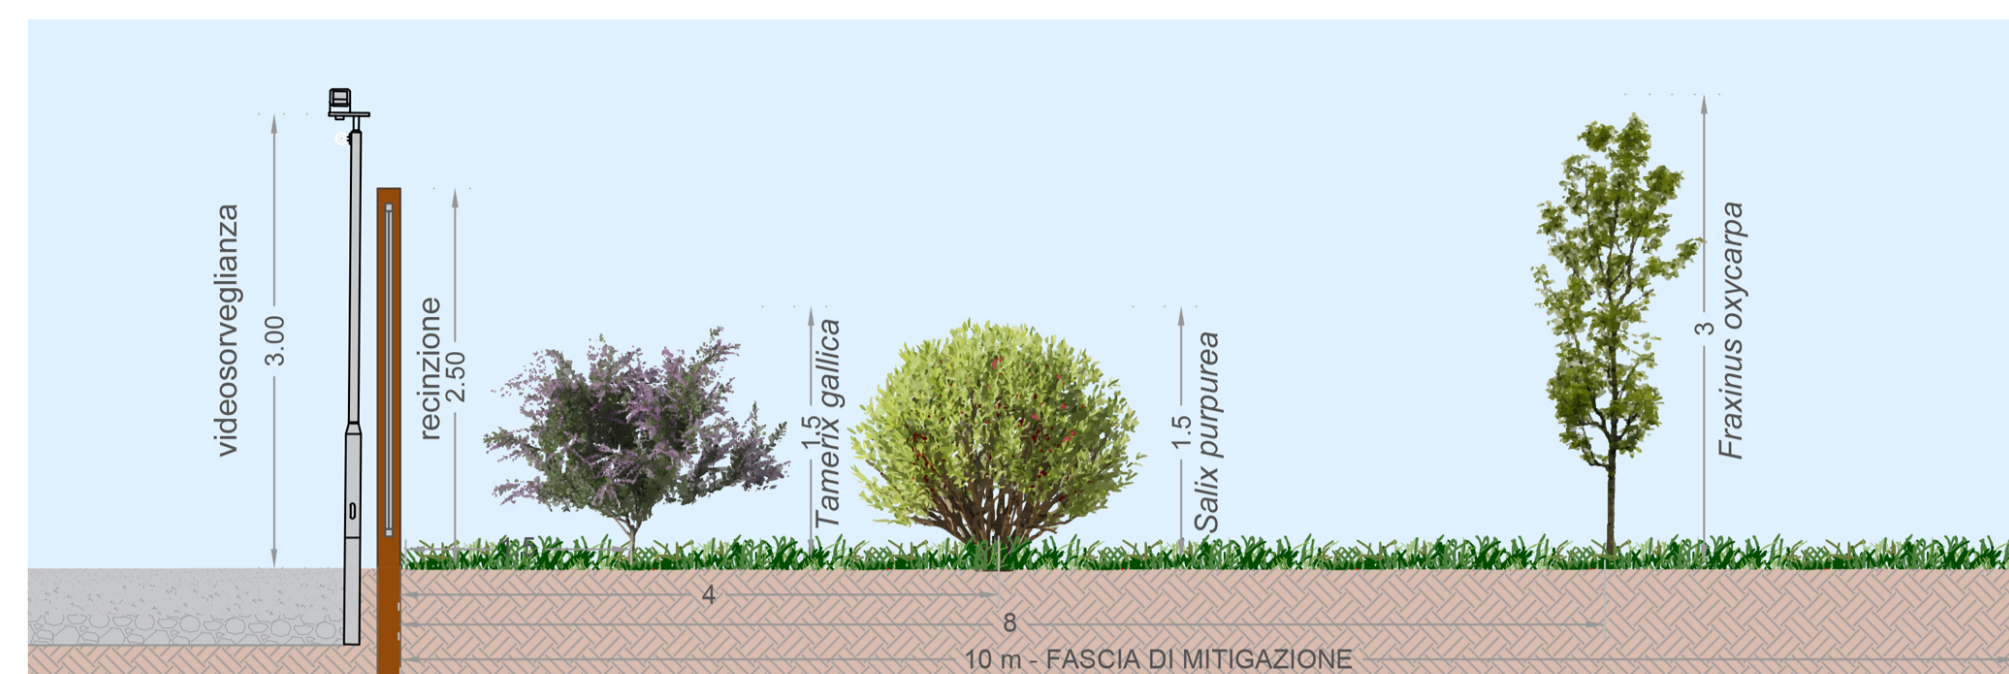




Dettaglio tipologico D3a - D3'a a 10 anni - Tamerice - Salice rosso - Frassino - Scala 1:50



Dettaglio tipologico D3b - D3'b all'impianto - Tamerice - Olmo - Olmo - Scala 1:50

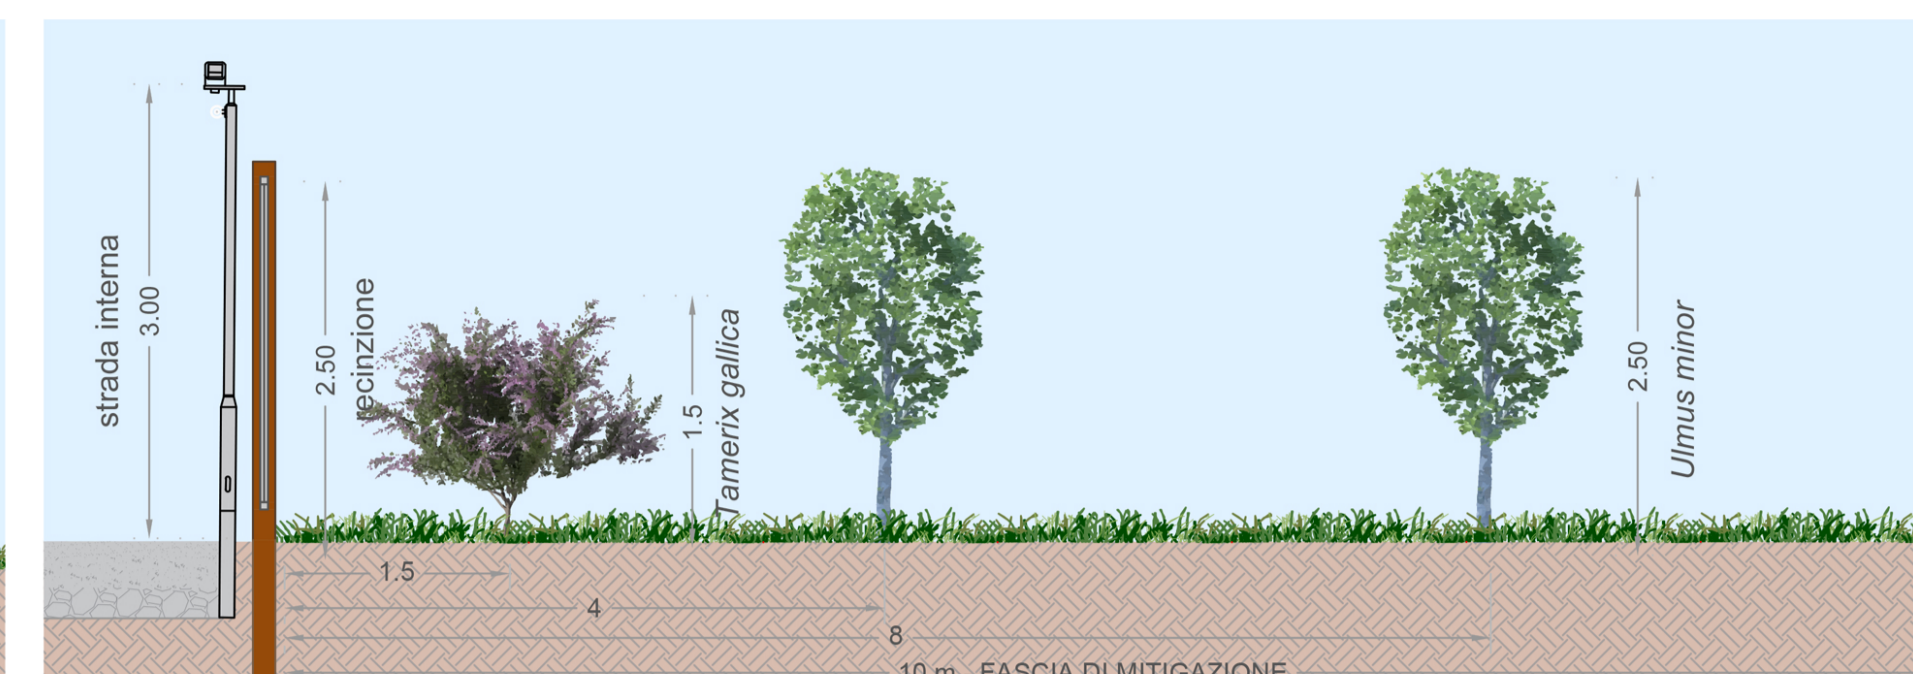


Dettaglio tipologico D3b - D3'b a 10 anni - Tamerice - Olmo - Olmo - Scala 1:50

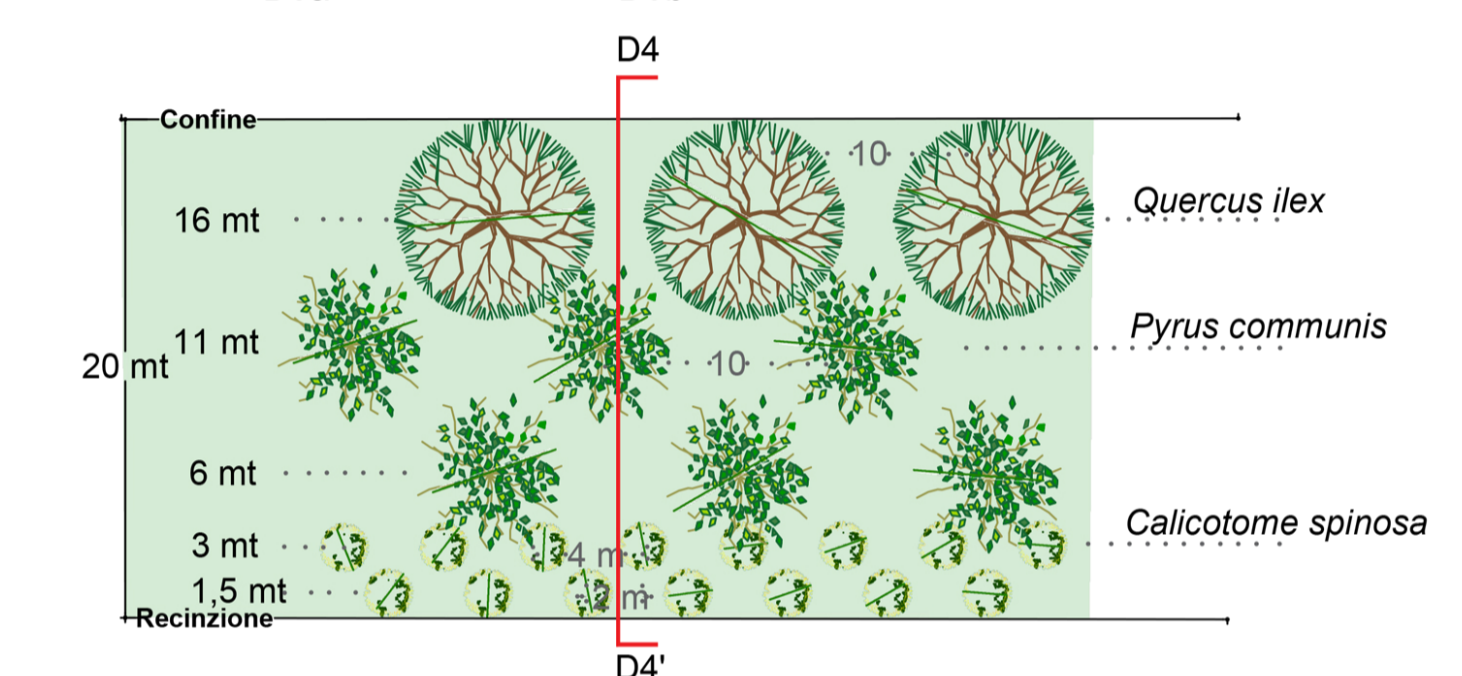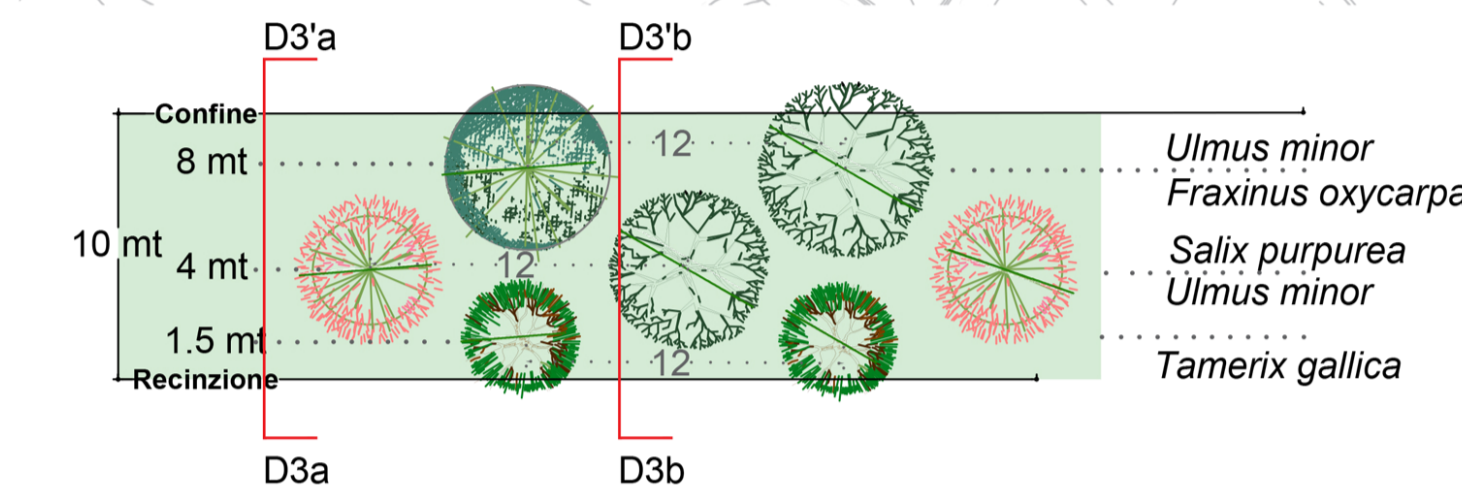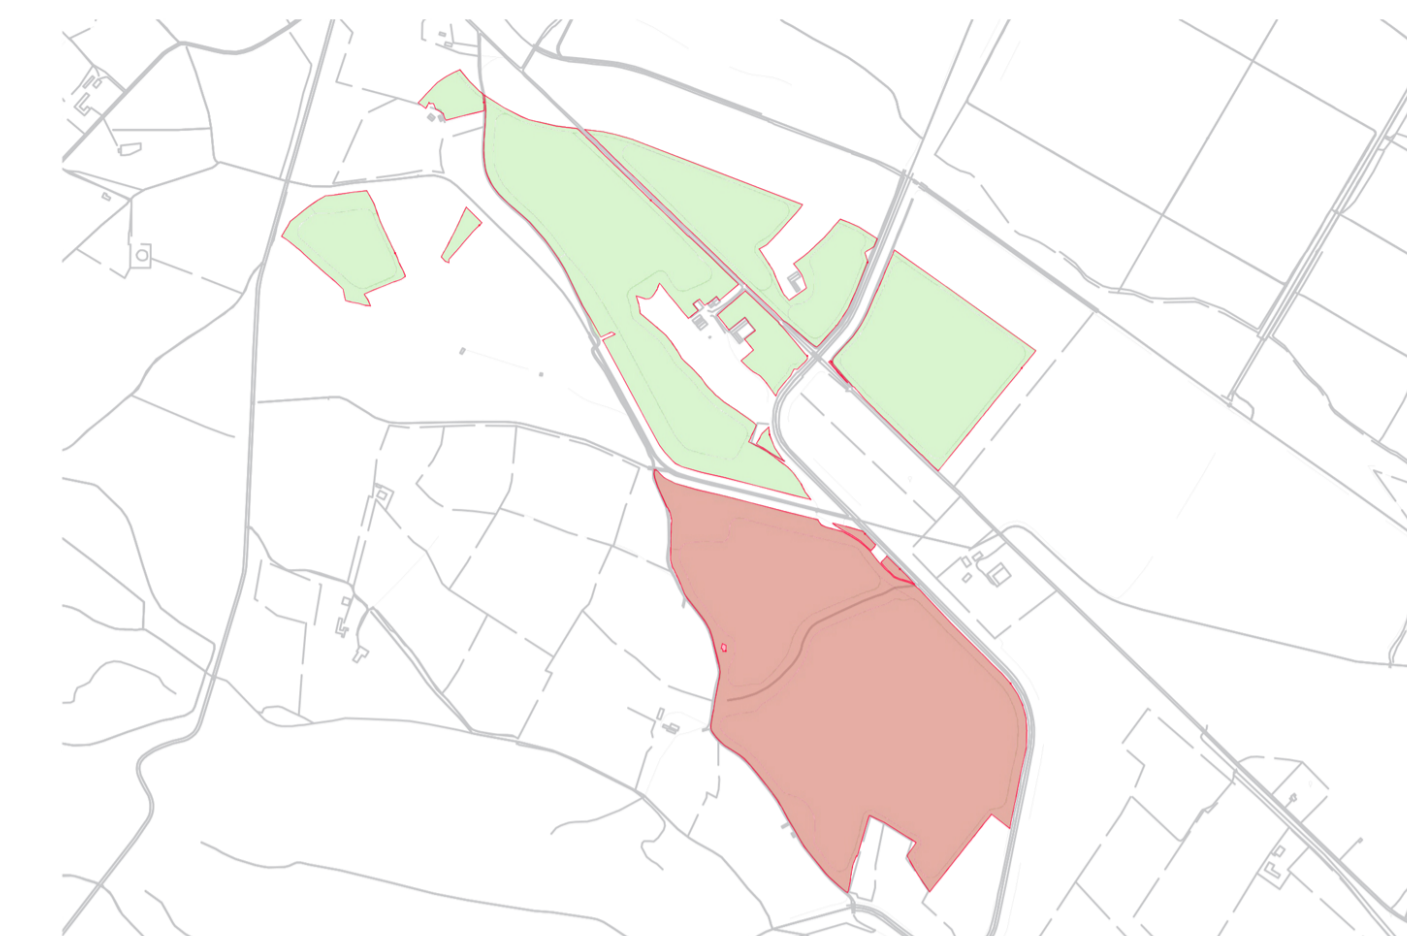

Dettaglio tipologico D4 - fascia di mitigazione 20 m - Scala 1:200



Dettaglio tipologico D4 - D4' all'impianto - Ginestra spinosa - Pero - Leccio - Scala 1:50

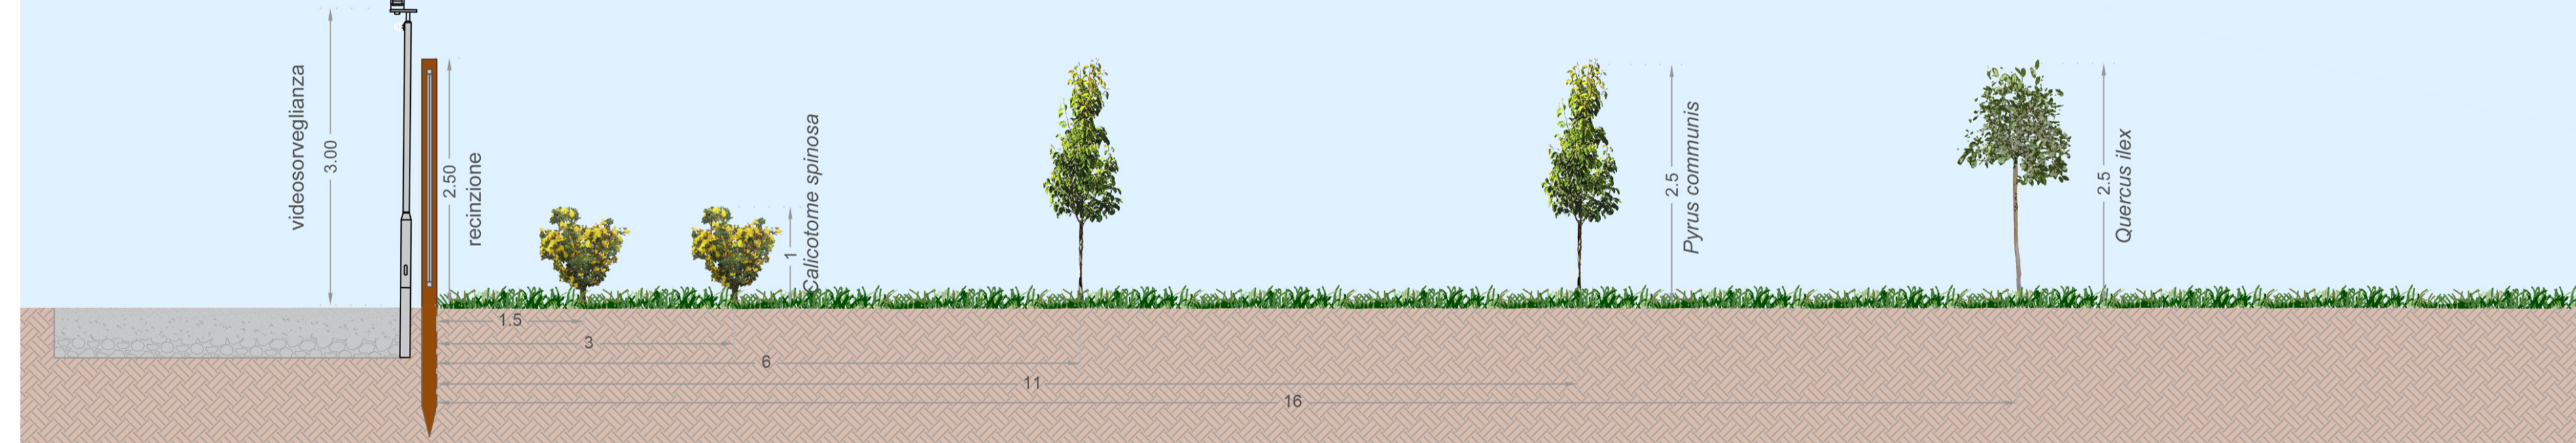

Dettaglio tipologico D4 - D4' a 10 anni - Ginestra spinosa - Pero - Leccio - Scala 1:50



PROGETTO DELLA CENTRALE SOLARE "ENERGIA DELL'OLIO DI VILLASOR"
da 53,99 MWp a Villasor (SU)

M04b DETTAGLI TIPOLOGICI MITIGAZIONE D3-D4
SCALA 1:200
PROGETTO DEFINITIVO 1:50

Proponente
Peridot Solar Violet S.r.l.
Via Alberico Albricci, 7 - 20122 Milano (MI)

Investitore agricolo supervisore
OXY CAPITAL ADVISORS S.R.L.
Via A. Bertola, 6 - 20154 (MI)

Progetto dell'inserimento paesaggistico e mitigazione
Progettista: Agr. Fabrizio Cembali, Arch. Massimo Sestini, Arch. Alessandro Visalli
Coordinamento: Arch. Riccardo Pofa
Collaboratori: Urb. Daniela Mastroianni, Arch. Anna Manzo, Arch. Paola Ferraioli, Arch. Ildegarde Gerardo, Agr. Giuseppe Maria Massa, Agr. Francesco Palombino

Progettazione elettrica e civile
Progettista: Ing. Rolando Roberto, Ing. Giselle Roberto
Collaboratori: Ing. Marco Balzano, Ing. Simone Bonacini

Progettazione civile supervisore
Progettista: Arch. Giuseppe Palombino

Consulenza geologica e consulenza archeologica
Geol. Gaetano Cicciocioppo, Arch. Paola Ferraioli

AEDES GROUP ENGINEERING
MARE RINNOVABILI

Stampa e Firma: Ing. Rolando Roberto, Arch. Alessandro Visalli, Agr. Fabrizio Cembali

rev.	descrizione	formato	elaborazione	controllo	approvazione
00	Prima consegna	A1+	Daniela Marrone	Alessandro Visalli	Fabrizio Cembali Sambiasi
01					
02					
03					
04					
05					
06					
07					