


Layout su vincoli

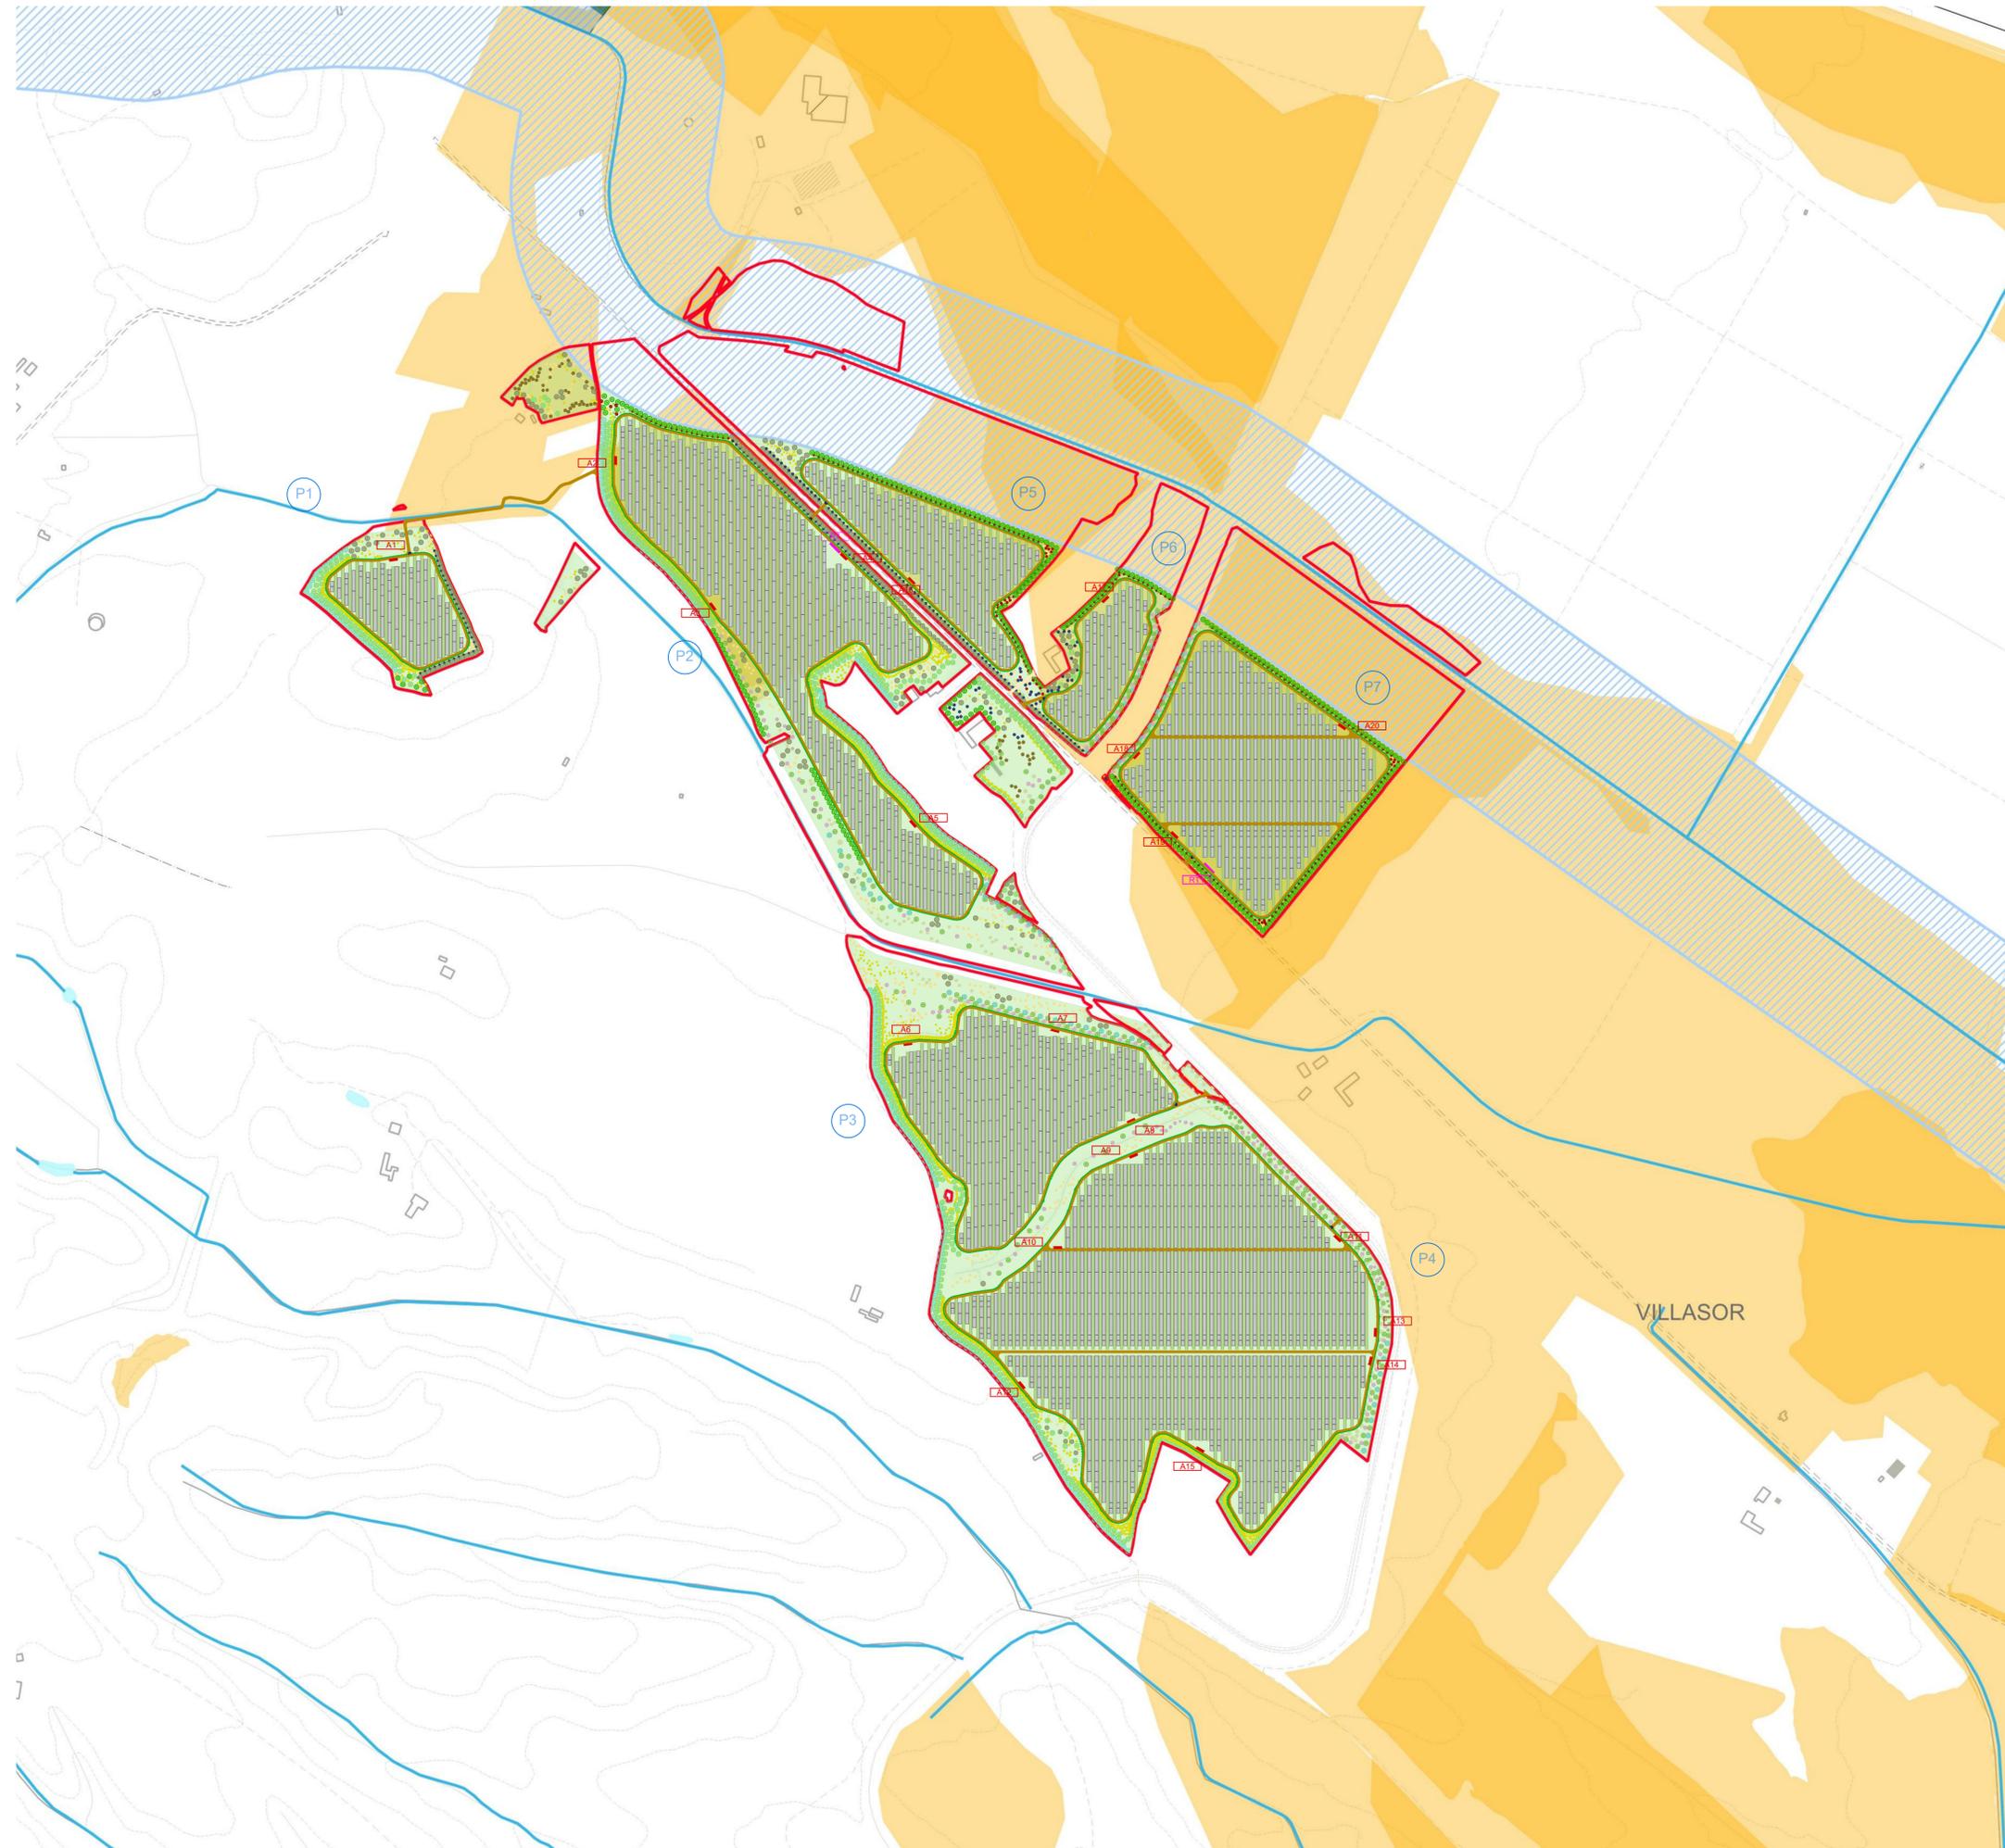

Perimetro delle particelle compromesse

**PROGETTO AGRICOLO**

Uliveto superintensivo

**PROGETTO DI MITIGAZIONE**

Prato fiorito

Specie	Tipo	Quantità	Specie	Tipo	Quantità
<b>Ceratonia siliqua</b>	Albero	339	<b>Arbutus unedo</b>	Arbusto	276
Chiomà 7.1 mt Altezza 6 mt			Chiomà 3 mt Altezza 4 mt		
<b>Fraxinus oxycarpa</b>	Albero	65	<b>Calicotome spinosa</b>	Arbusto	1705
Chiomà 7 mt Altezza 7 mt			Chiomà 2 mt Altezza 2 mt		
<b>Ficus carica</b>	Albero	61	<b>Myrtus communis</b>	Arbusto	207
Chiomà 4 mt Altezza 4 mt			Chiomà 3 mt Altezza 3 mt		
<b>Pyrus communis</b>	Albero	611	<b>Pistacia lentiscus</b>	Arbusto	207
Chiomà 7 mt Altezza 5 mt			Chiomà 3 mt Altezza 3 mt		
<b>Quercus ilex</b>	Albero	214	<b>Tamerix gallica</b>	Arbusto	214
Chiomà 8 mt Altezza 7 mt			Chiomà 5 mt Altezza 4 mt		
<b>Quercus suber</b>	Albero	307	<b>Spartium junceum</b>	Arbusto	561
Chiomà 7.1 mt Altezza 6 mt			Chiomà 2.7 mt Altezza 3 mt		
<b>Salix purpurea</b>	Albero	141			
Chiomà 5 mt Altezza 5 mt					
<b>Ulmus minor</b>	Albero	219			
Chiomà 7 mt Altezza 8 mt					

**PROGETTO ELETTRICO**

- Accesso al lotto
- Cabina di raccolta
- Cabina di trasformazione BT/MT
- Identificativo cabina MT / di raccolta
- Nr. Piastra
- Recinzione
- Tracker
- Viabilità interna

Beni paesaggistici art 143 D.lgs 42/2004

- Fiumi
- Fascia 150 Fiumi
- Laghi, invasi, stagni
- Aree percorse dal fuoco
- Tipologie superfici bruciate dal 2009 al 2022
- Altro

**PROGETTO DELLA CENTRALE SOLARE "ENERGIA DELL'OLIO DI VILLASOR" da 53,99 MWp a Villasor (SU)**

**M07** LAYOUT SU VINCOLI  
PROGETTO DEFINITIVO SCALA 1:5.000

**Peridot Solar** GREEN ENERGY SOLUTIONS  
Via Albenco Albicci, 7 - 20122 Milano (MI)

**OXY CAPITAL ADVISORS**  
Via A. Bertani, 6 - 20154 (MI)

**progetto verde** studio di architettura del paesaggio

**AEDES GROUP ENGINEERING**

**MARE RINNOVABILI**

**Proponente**  
Peridot Solar Violet S.r.l.  
Via Albenco Albicci, 7 - 20122 Milano (MI)

**Investitore agricolo superintensivo**  
OXY CAPITAL ADVISOR S.R.L.  
Via A. Bertani, 6 - 20154 (MI)

**Progetto dell'inserimento paesaggistico e mitigazione**  
Progettista: Agr. Fabrizio Cembalo, Arch. Alessandro Visalli  
Coordinamento: Arch. Riccardo Plešá  
Collaboratori: Urb. Daniela Marrone, Arch. Anna Manzo, Arch. Paola Ferraioli, Arch. Ilana Garzillo, Agr. Giuseppe Maria Massa, Agr. Francesco Palombito

**Progettazione elettrica e civile**  
Progettista: Ing. Rolando Roberto, Ing. Giselle Roberto  
Collaboratori: Ing. Marco Balzano, Ing. Simone Bonacini

**Progettazione olivicoltura superintensiva**  
Progettista: Agr. Giuseppe Ruffino

**Consulenza geologia / consulenza archeologia**  
Geol. Gaetano Ciccioppelli s.r.l. / 7564 Archeologia

**OLIO DANTE**

**ORDINE INGEGNERI AGRICOLA**  
N. 35449  
Settore 2

nr.	descrizione	formato	elaborazione	controllo	approvazione
01	2024				
00	Prima consegna	A1	Daniela Marrone	Alessandro Visalli	Fabrizio Cembalo Sambiasi
01					
02					
03					
04					
05					
06					
07					