


Prospetti stato di fatto e stato di progetto

Prospetto A-A' stato di fatto - Scala 1:500




Prospetto A-A' stato di progetto - Scala 1:500

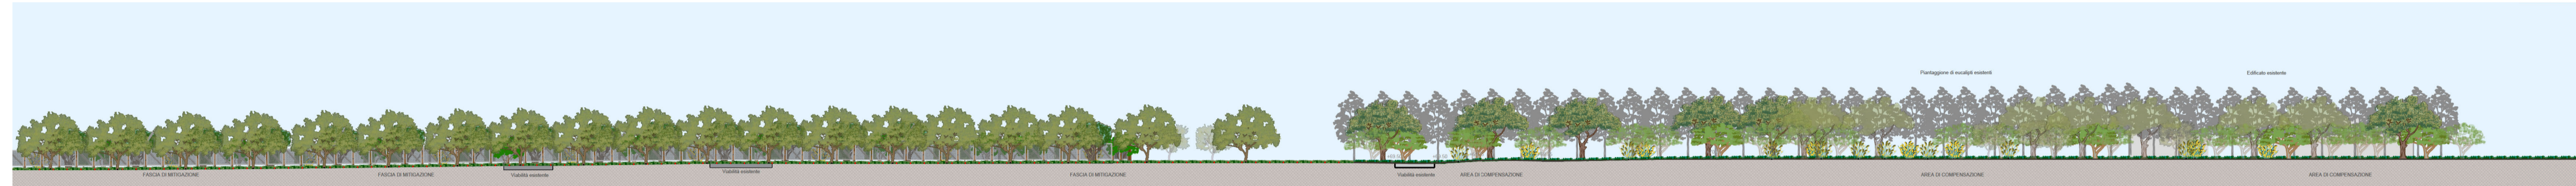


Dettaglio Prospetto A-A' stato di progetto - Scala 1:100




Prospetto B-B' stato di fatto - Scala 1:500

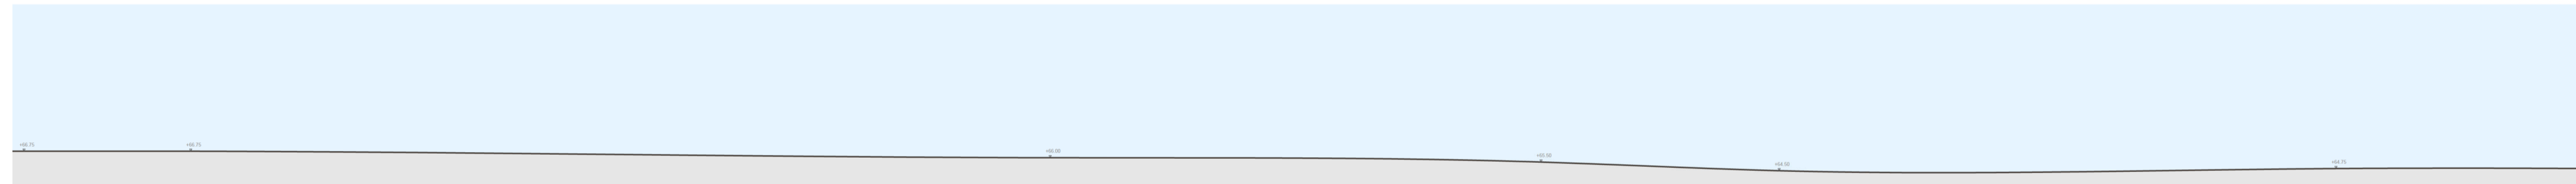

Prospetto B-B' stato di progetto - Scala 1:500

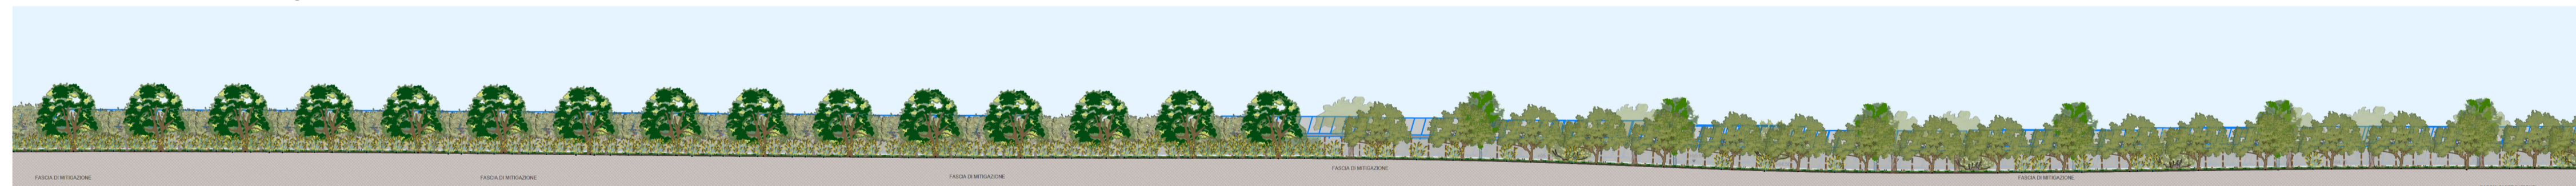

Dettaglio Prospetto B-B' stato di progetto - Scala 1:100

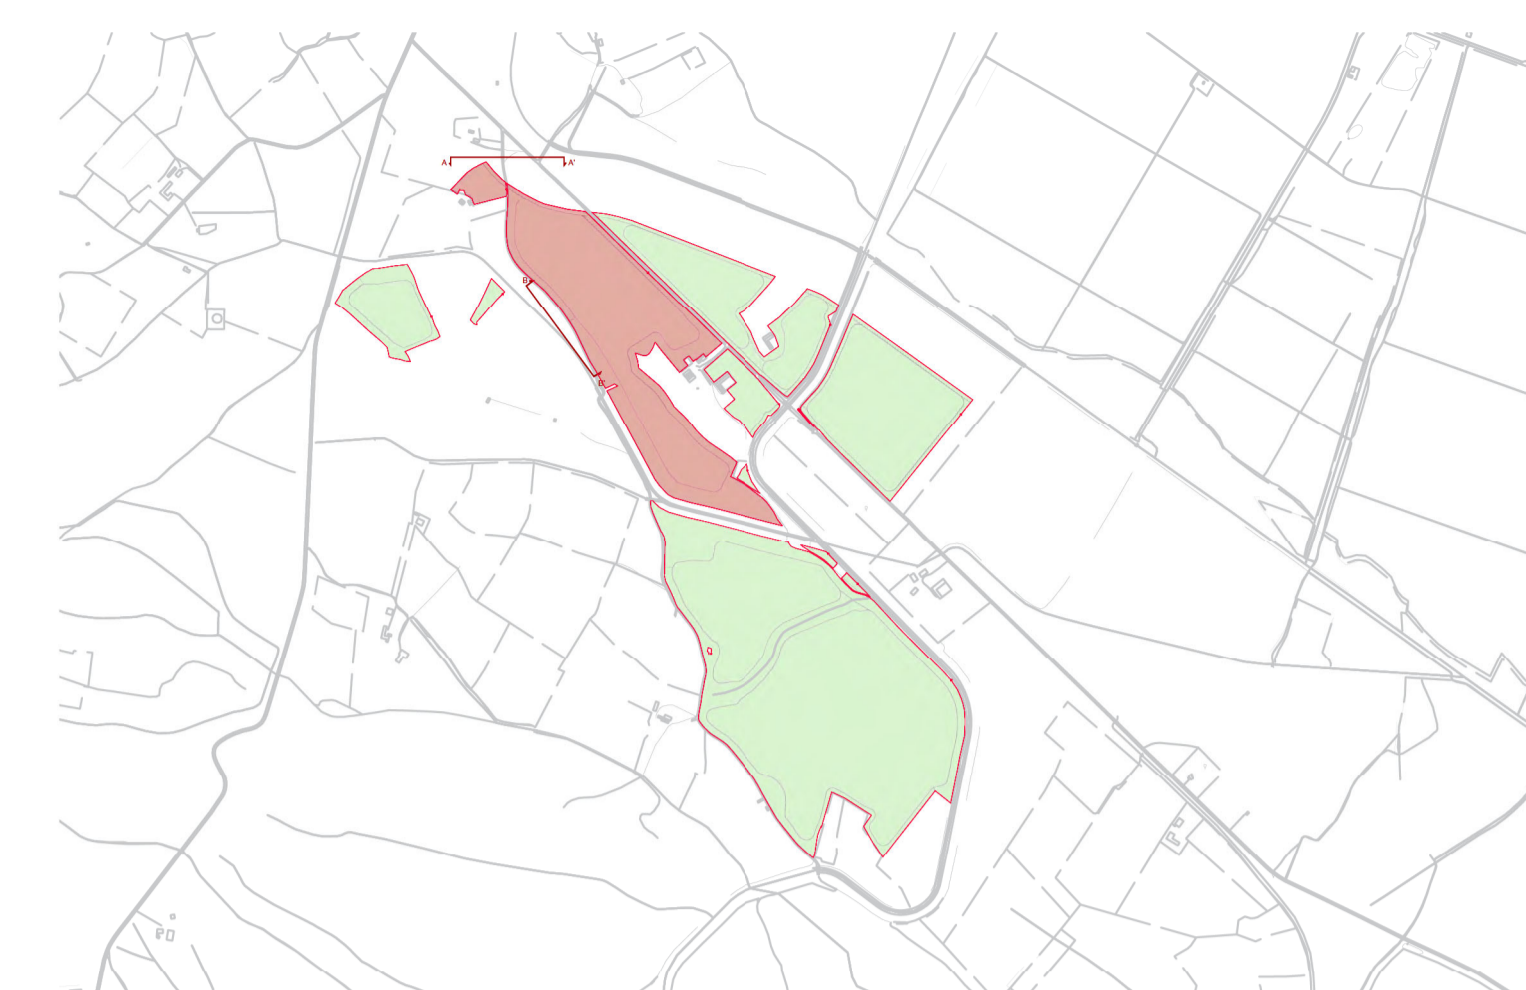

Planimetria prospetti A-A', B-B' scala 1:5000



PROGETTO DELLA CENTRALE SOLARE "ENERGIA DELL'OLIO DI VILLASOR" da 53,99 MWp a Villasor (SU)

M11a STATO DI FATTO E DI PROGETTO A-A', B-B' SCALA 1:500 PROGETTO DEFINITIVO

PROSPETTI SCALA 1:100

Proponente
Peridot Solar Violet S.r.l.
Via Alberico Albricci, 7 - 20122 Milano (MI)

Investitore agricolo superintensivo
OXY CAPITAL ADVISOR S.R.L.
Via A. Bertola, 6 - 20154 (MI)

Progetto dell'inserimento paesaggistico e mitigazione
Progettista: Agr. Fabrizio Cembalo, Samiasso, Arch. Alessandro Visalli
Coordinamento: Arch. Riccardo Pileta
Collaboratori: Urb. Daniela Marone, Arch. Anna Manzo, Arch. Paola Ferraioli, Arch. Ilaria Garzillo, Agr. Giuseppe Maria Massa, Agr. Francesco Palombo

Progettazione elettrica e civile
Progettista: Ing. Rolando Roberto, Ing. Giselle Roberto
Collaboratori: Ing. Marco Balzano, Ing. Simone Bonacini

Progettazione civile superintensivo
Progettista: Agr. Giuseppe Maria Massa
Consulenza geologia: Geol. Gaetano Ciccirelli, Geol. ASEA Archeologia

AEDES GROUP ENGINEERING

MARE RINNOVABILI

OLIO DANTE

DOSSIER ROLANDO ROBERTO

lev.	descrizione	formato	elaborazione	controllo	approvazione
01	2024				
00	Prima consegna	A1	Ilaria Garzillo	Alessandro Visalli	Fabrizio Cembalo Samiasso
01					
02					
03					
04					
05					
06					
07					