

Prospetti stato di fatto e stato di progetto


Prospetto C-C' stato di fatto - Scala 1:500




Prospetto C-C' stato di progetto - Scala 1:500



Dettaglio Prospetto C-C' stato di progetto - Scala 1:100

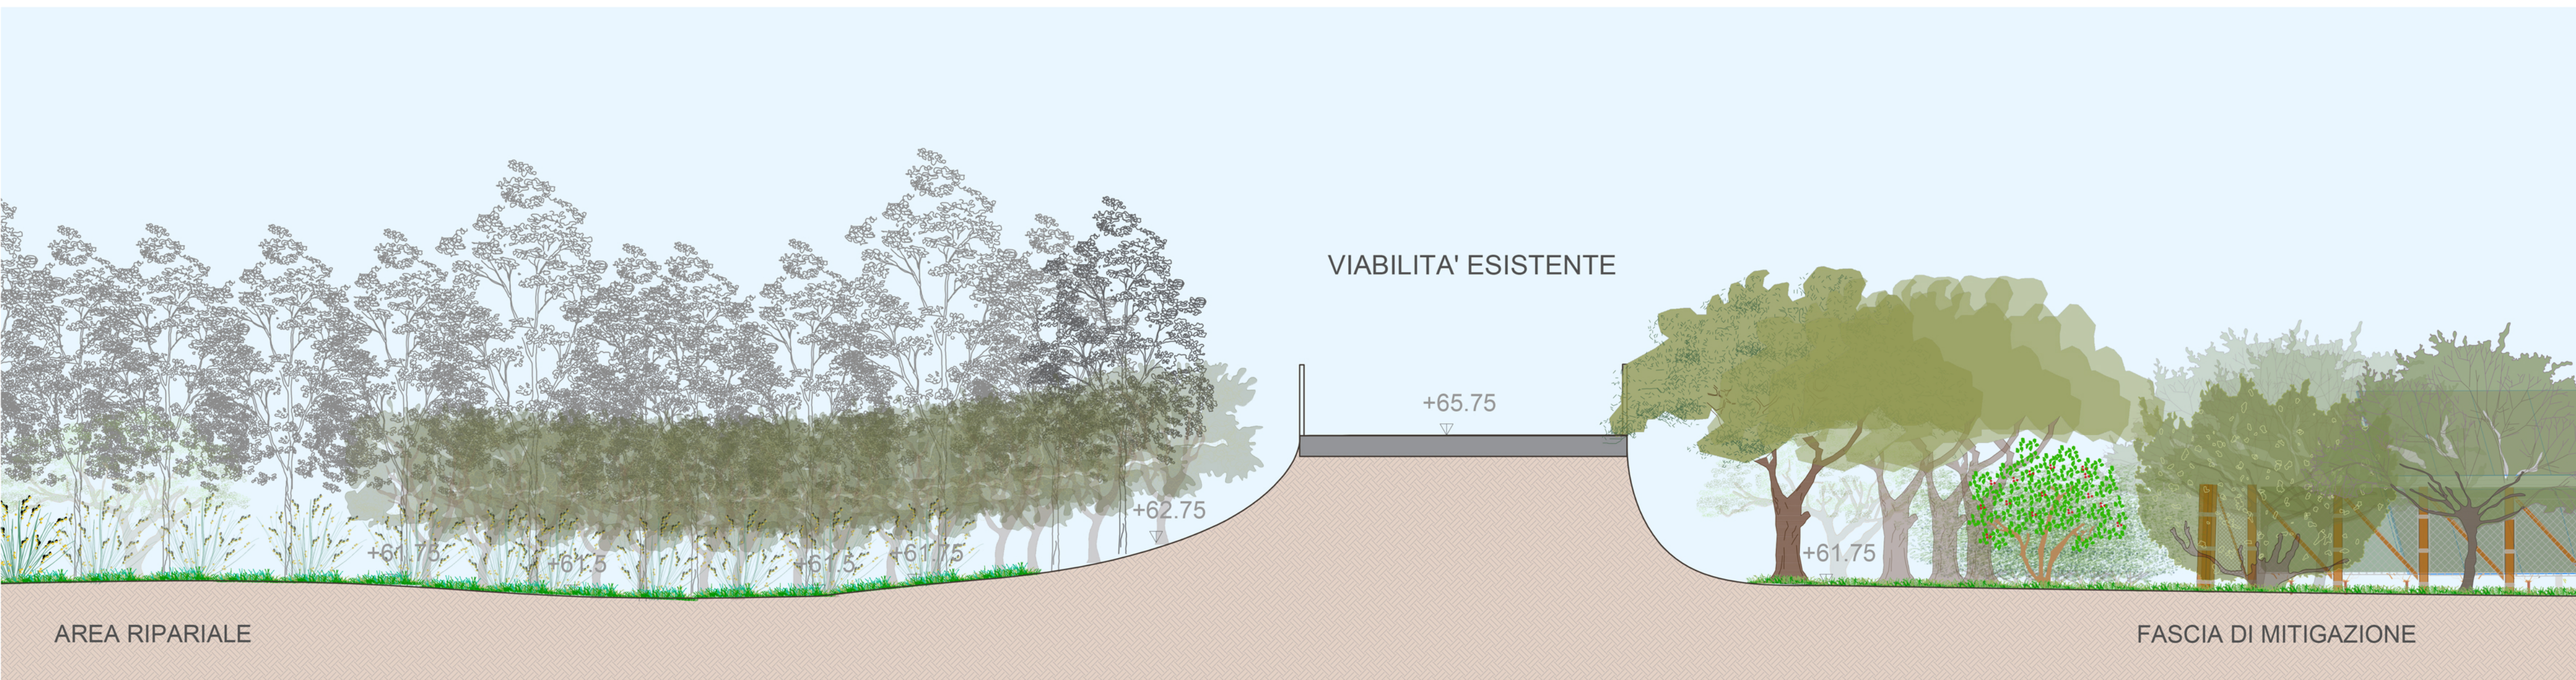



Prospetto D-D' stato di fatto - Scala 1:500

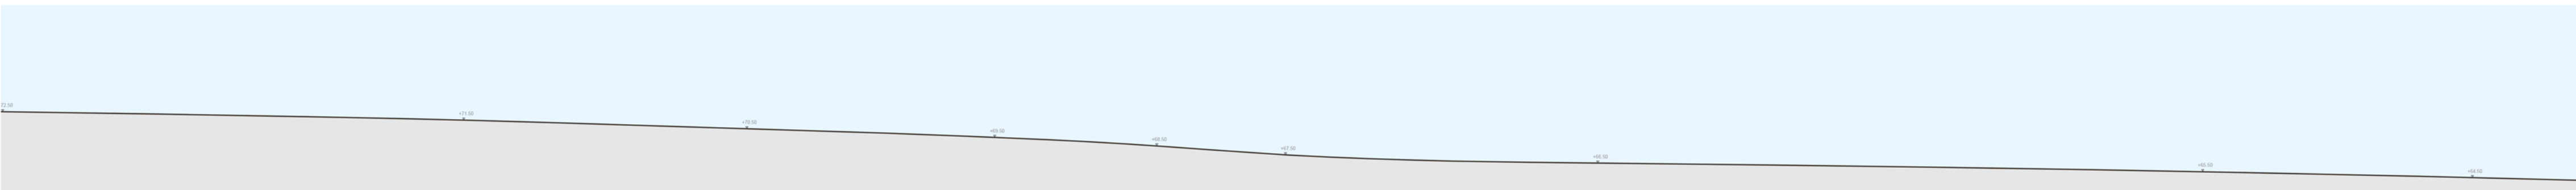

Prospetto D-D' stato di progetto - Scala 1:500



Dettaglio Prospetto D-D' stato di progetto - Scala 1:100

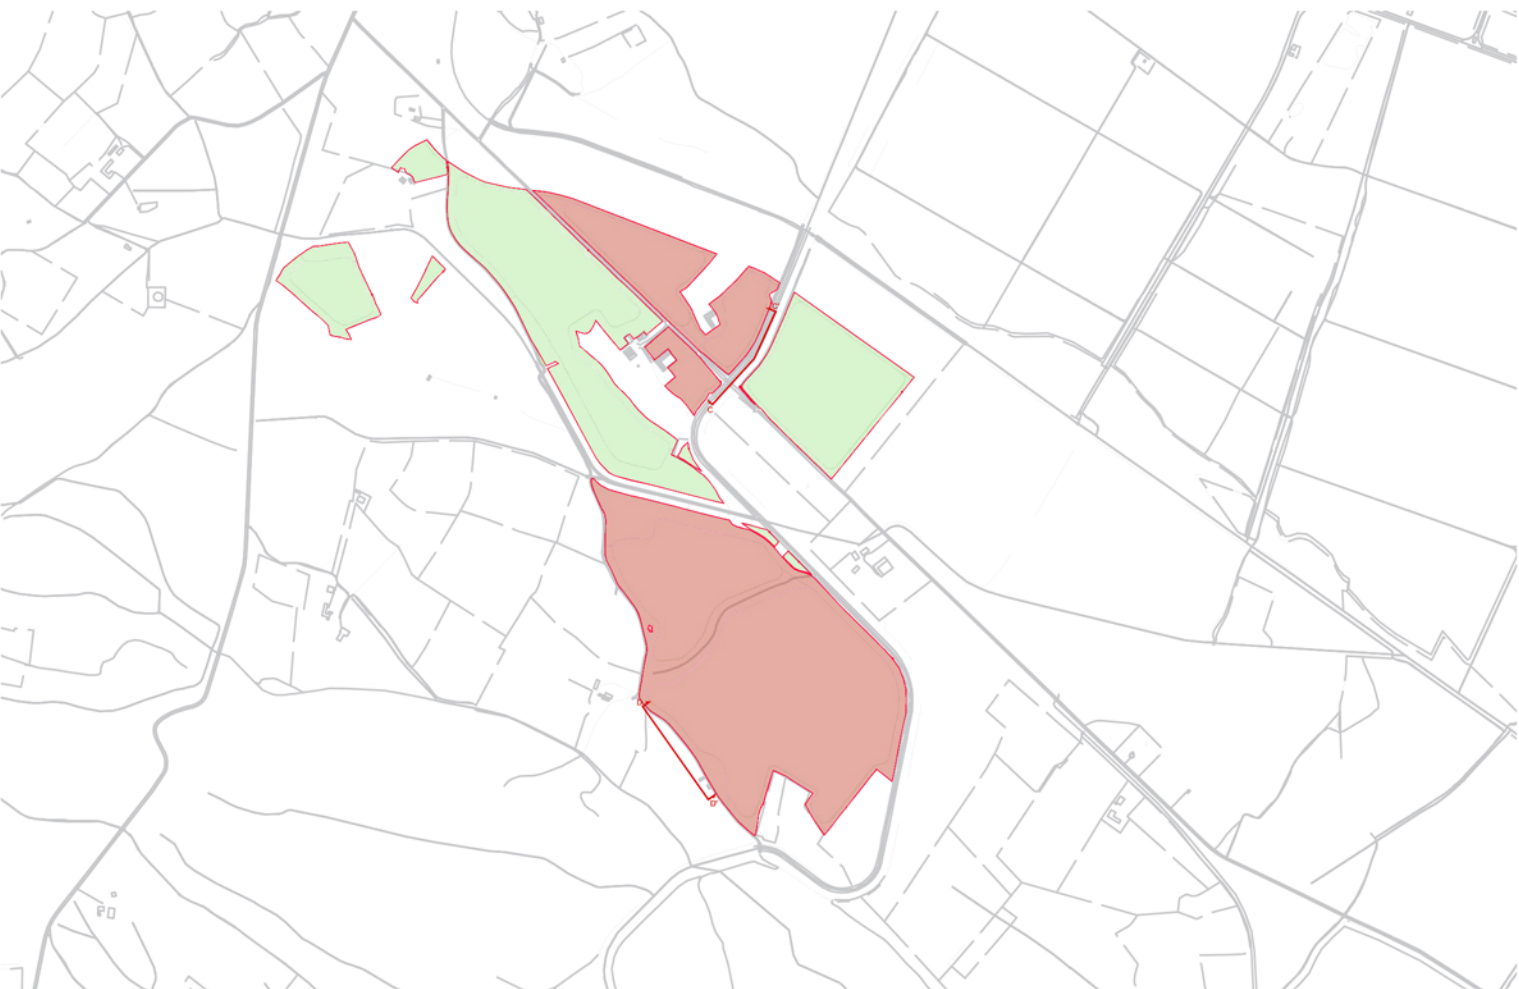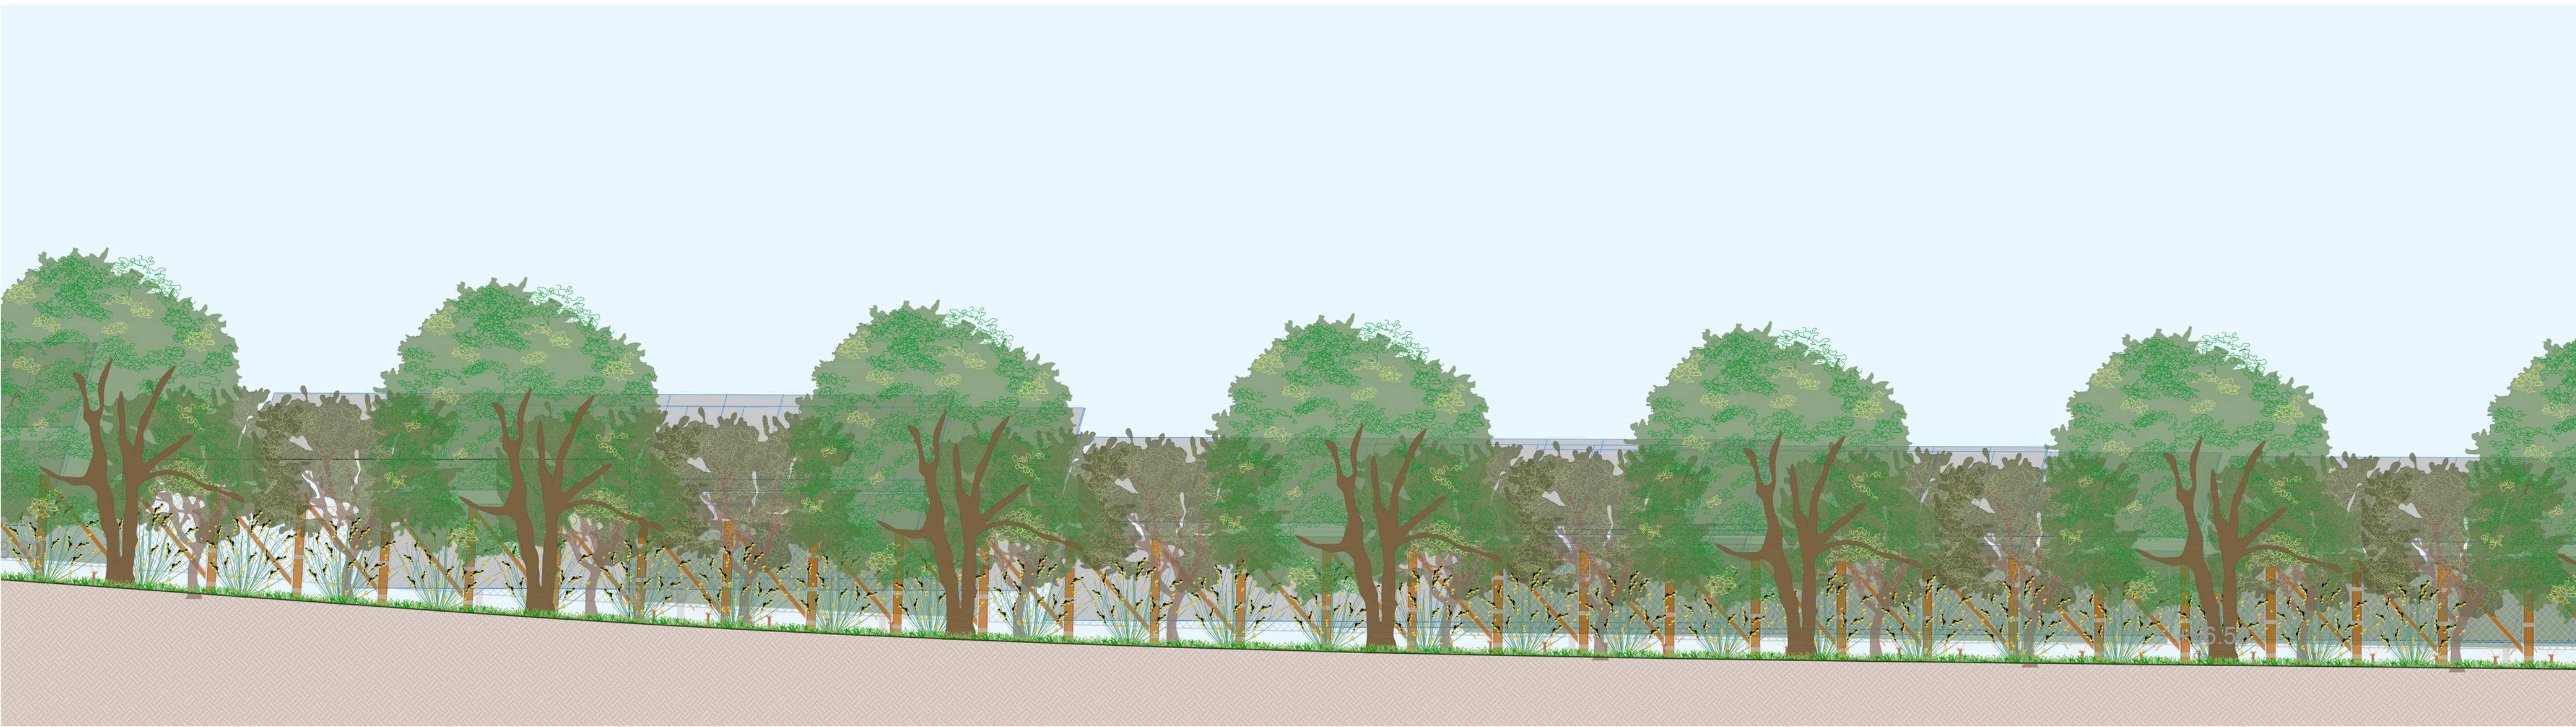

Planimetria prospetto C-C' SCALA 1:5000

Planimetria prospetto D-D' SCALA 1:5000



PROGETTO DELLA CENTRALE SOLARE
"ENERGIA DELL'OLIO DI VILLASOR"
da 53,99 MWp a Villasor (SU)



M11b
PROGETTO DEFINITIVO

PROSPETTI STATO DI FATTO
E DI PROGETTO C-C', D-D'
SCALA 1:500
1:100



Proponente
Peridot Solar Violet S.r.l.
Via Alberico Albricci, 7 - 20122 Milano (MI)



Investitore agricolo superintensivo
OXY CAPITAL ADVISOR S.R.L.
Via A. Bertini 6 - 20154 (MI)



Progetto dell'inserimento paesaggistico e mitigazione
Progettista: Agr. Fabrizio Cembalo, Sambiase, Arch. Alessandro Visalli
Coordinamento: Arch. Riccardo Pini
Collaboratori: Urb. Daniela Marone, Arch. Anna Manzo, Arch. Paola Ferraioli,
Arch. Ilaria Garzillo, Agr. Giuseppe Maria Massa, Agr. Francesco Palombo



Progettazione elettrica e civile
Progettista: Ing. Rolando Roberto, Ing. Giselle Roberto
Collaboratori: Ing. Matteo Balgato, Ing. Simone Bonacini



Progettazione civile superintensivo
Progettista: Agr. Giuseppe Palombo
Consulenza geologia e consulenza archeologia
Geol. Gaetano Ciccarelli, Geol. Erika Archeologia



rev	descrizione	formato	elaborazione	controllo	approvazione
01	Prima consegna	A1	Ilaria Garzillo	Alessandro Visalli	Fabrizio Cembalo Sambiase
02					
03					
04					
05					
06					
07					