Inquadramento area di progetto e tracciato elettrodotto su PPR - A

Assetto ambientale

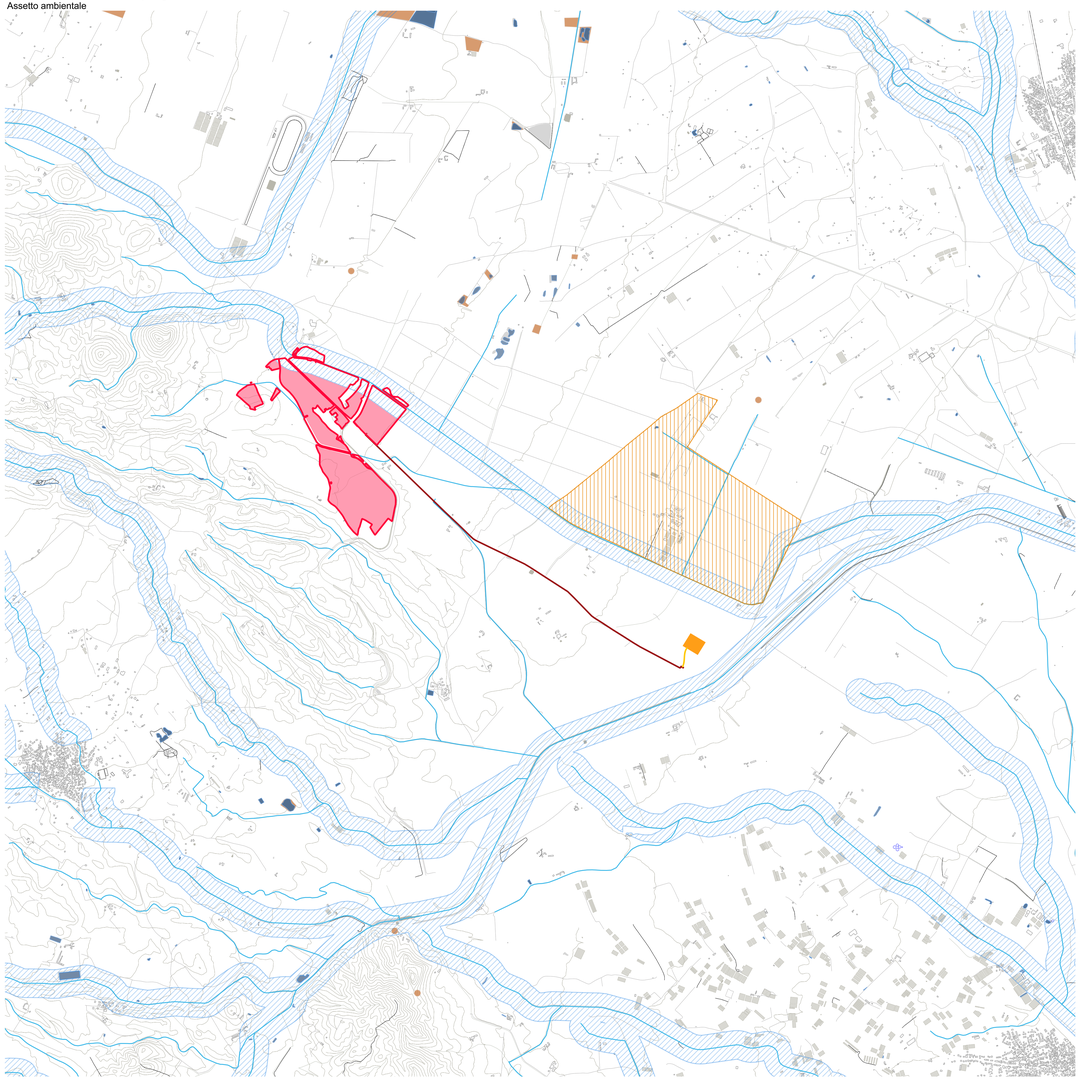

Assetto insediativo

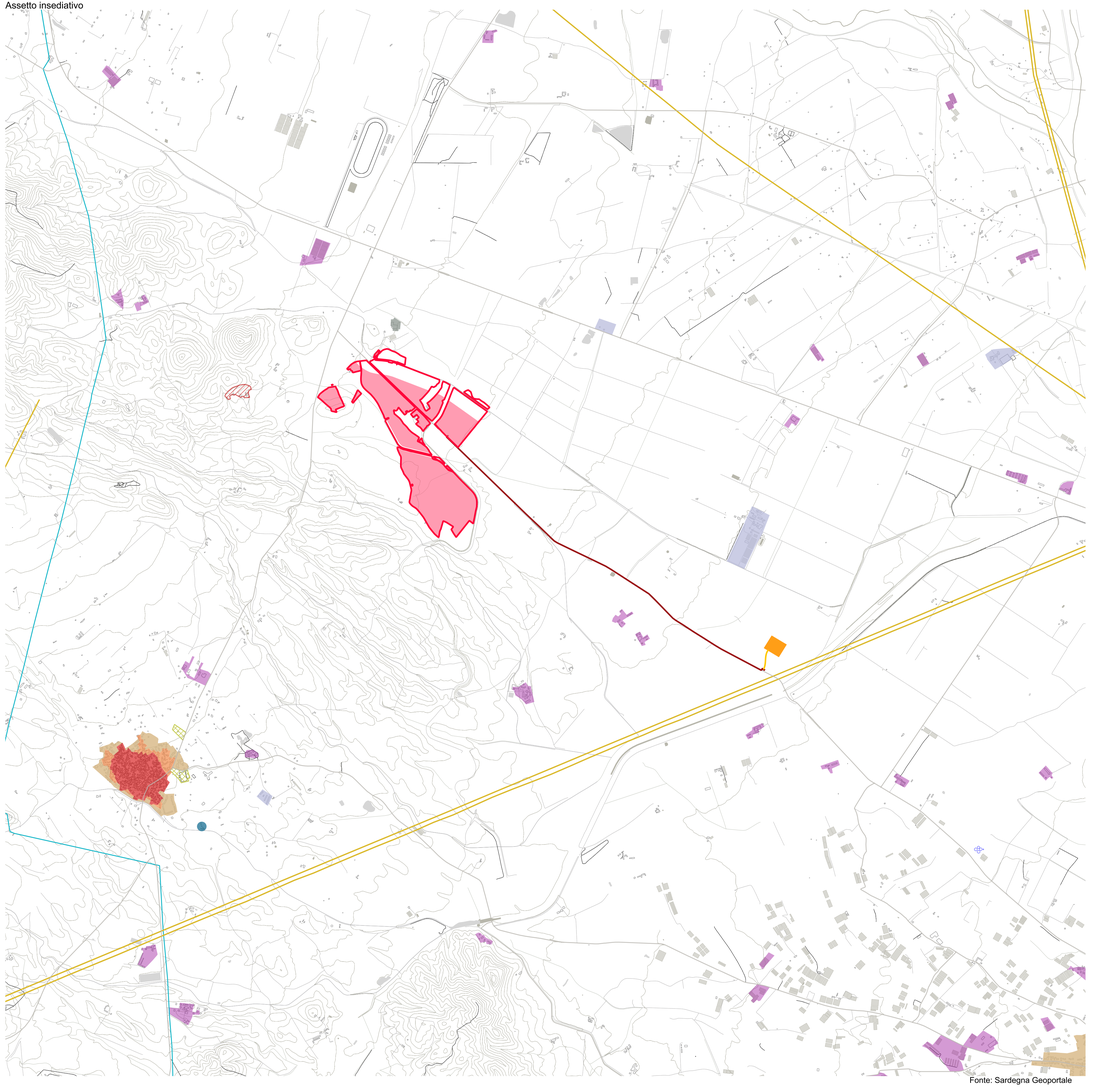

Fonte: Sardegna Geoportale

Legenda progetto
- Perimetro particelle compromesse
- Area di progetto

Opere di connessione
- Cavidotto MT verso SE
- Cavidotto AT verso SE
- Stazione utente di elevazione
- Stazione Elettrica

Assetto Ambientale

Aree di interesse naturalistico
- Oasi Permanenti da protezione faunistica

Aree recupero ambientale
- Scavi

Beni paesaggistici D.lgs n. 42/2004 - art. 143
- Reticolo Idrografico

Beni paesaggistici D.lgs n. 42/2004 - art. 142
- Fascia di rispetto 150m
- Laghi - invasi - stagni

Assetto insediativo

Reti e infrastrutture
- Condotta idrica
- Depuratori
- Linea elettrica
- Rete Stradale

Componenti insediative
- Aree estrattive di seconda categoria (cave)
- Aree speciali e aree militari
- Aree infrastrutture
- Centri antica formazione
- Espansioni recenti
- Espansioni fino ad anni 50
- Insediamenti produttivi
- Nuclei case sparse

Tipologia n.: CENNUSCA MADDIANE NUMISTER FUNDUSSU
Scala: Proporzione Di Visual Quadratura
Tipologia Mezzi: Immissione Di Luci Di Via

PROGETTO DELLA CENTRALE SOLARE
"ENERGIA DELL'OLIO DI VILLASOR"
da 53,99 MWp a Villasor (SU)

REGIONE AUTONOMA DI SARDEGNA
ASSESSORATO DELLA DIFESA DELL'AMBIENTE

T01a
PROGETTO DEFINITIVO

INQUADRAMENTO AREA DI PROGETTO E TRACCIATO ELETTRODOTTO SU PPR - A
SCALA 1: 20.000

Proponente
Peridot Solar Violet S.r.l.
Via Alberico Albricci, 7 - 20122 Milano (MI)

Investitore agricolo superintensivo
OXY CAPITAL ADVISORS S.R.L.
Via A. Bertani, 6 - 20154 Milano (MI)

Progetto dell'inserimento paesaggistico e mitigazione
Progettista: Agr. Fabrizio Cembalo Sambiase, Arch. Alessandro Visalli
Coordinamento: Arch. Rosario Trisa
Collaboratori: Urb. Daniela Marrone, Arch. Anna Marzo, Arch. Paola Fernicoli, Arch. Ivan Garofalo, Agr. Giuseppe Maria Massa, Agr. Francesco Polombo

Progettazione elettrica e civile
Progettista: Ing. Roberto Rolando, Ing. Chiara Roberto
Collaboratori: Ing. Mauro Bagnoni, Ing. Bettina Bonacini

Progettazione opere strutturali
Progettista: Ing. Giuseppe Mare
Collaboratori: Ing. Giuseppe Mare

Consulenza specialistica archeologica
Dott. Geologo Giuseppe Lilliu, Archeologia

rev	descrizione	redatto	elaborazione	controllo	approvazione
01 ▸ 2024	00 Prima consegna	AA+	Daniela Marrone Ilaria Garofalo	Alessandro Visalli	Fabrizio Cembalo Sambiase
	01				
	02				
	03				
	04				
	05				
	06				
	07				