

- LEGENDA**
- CARTA FORESTALE L.R. 16/96
  - CARTA FORESTALE D.LGS. 227/01
  - RETE NATURA 2000 - SIC/ZPS - ZSC
  - VINCOLO IDROGEOLOGICO
  - PERCORSO CAVIDOTTO
  - LIMITI AMMINISTRATIVI PROVINCIALI
  - CONFINE LOTTO IN ESAME
  - Centrale Elettrica "Vizzini"

**IMPIANTO AGRIVOLTAICO  
PER LA PRODUZIONE ENERGETICA ED AGRICOLA  
DENOMINATO "Risicone"  
DELLA POTENZA DI 37,54 MWp  
SITUATO NEL COMUNE DI VIZZINI (CT)**

**PROGETTO DEFINITIVO  
CARTA DEI VINCOLI  
PARTE I**


IDENTIFICAZIONE ELABORATO						
Livello Prog.	Codice	Tipo doc.	N° elaborato	Nome file	TIPO ELAB.	SCALA
PD	TAV_10	PDF		TAV_10	D	1:10.000

REV.	DATA	DESCRIZIONE	ESEGUITO	VERIFICATO	APPROVATO
00	17/11/2023	Prima emissione VIA	No	No	No

PROGETTAZIONE

**RICHIEDENTE**  
 BWE FT 06 S.p.A.  
 Piazza Riformatori, 14  
 20123 - Milano (MI)  
 C.F. / P. IVA: 04487090967

Il presente elaborato è di proprietà Re nera Energy Italy Srl. Non è consentito riprodurlo o comunque utilizzarlo senza autorizzazione scritta di Re nera Energy Italy Srl.

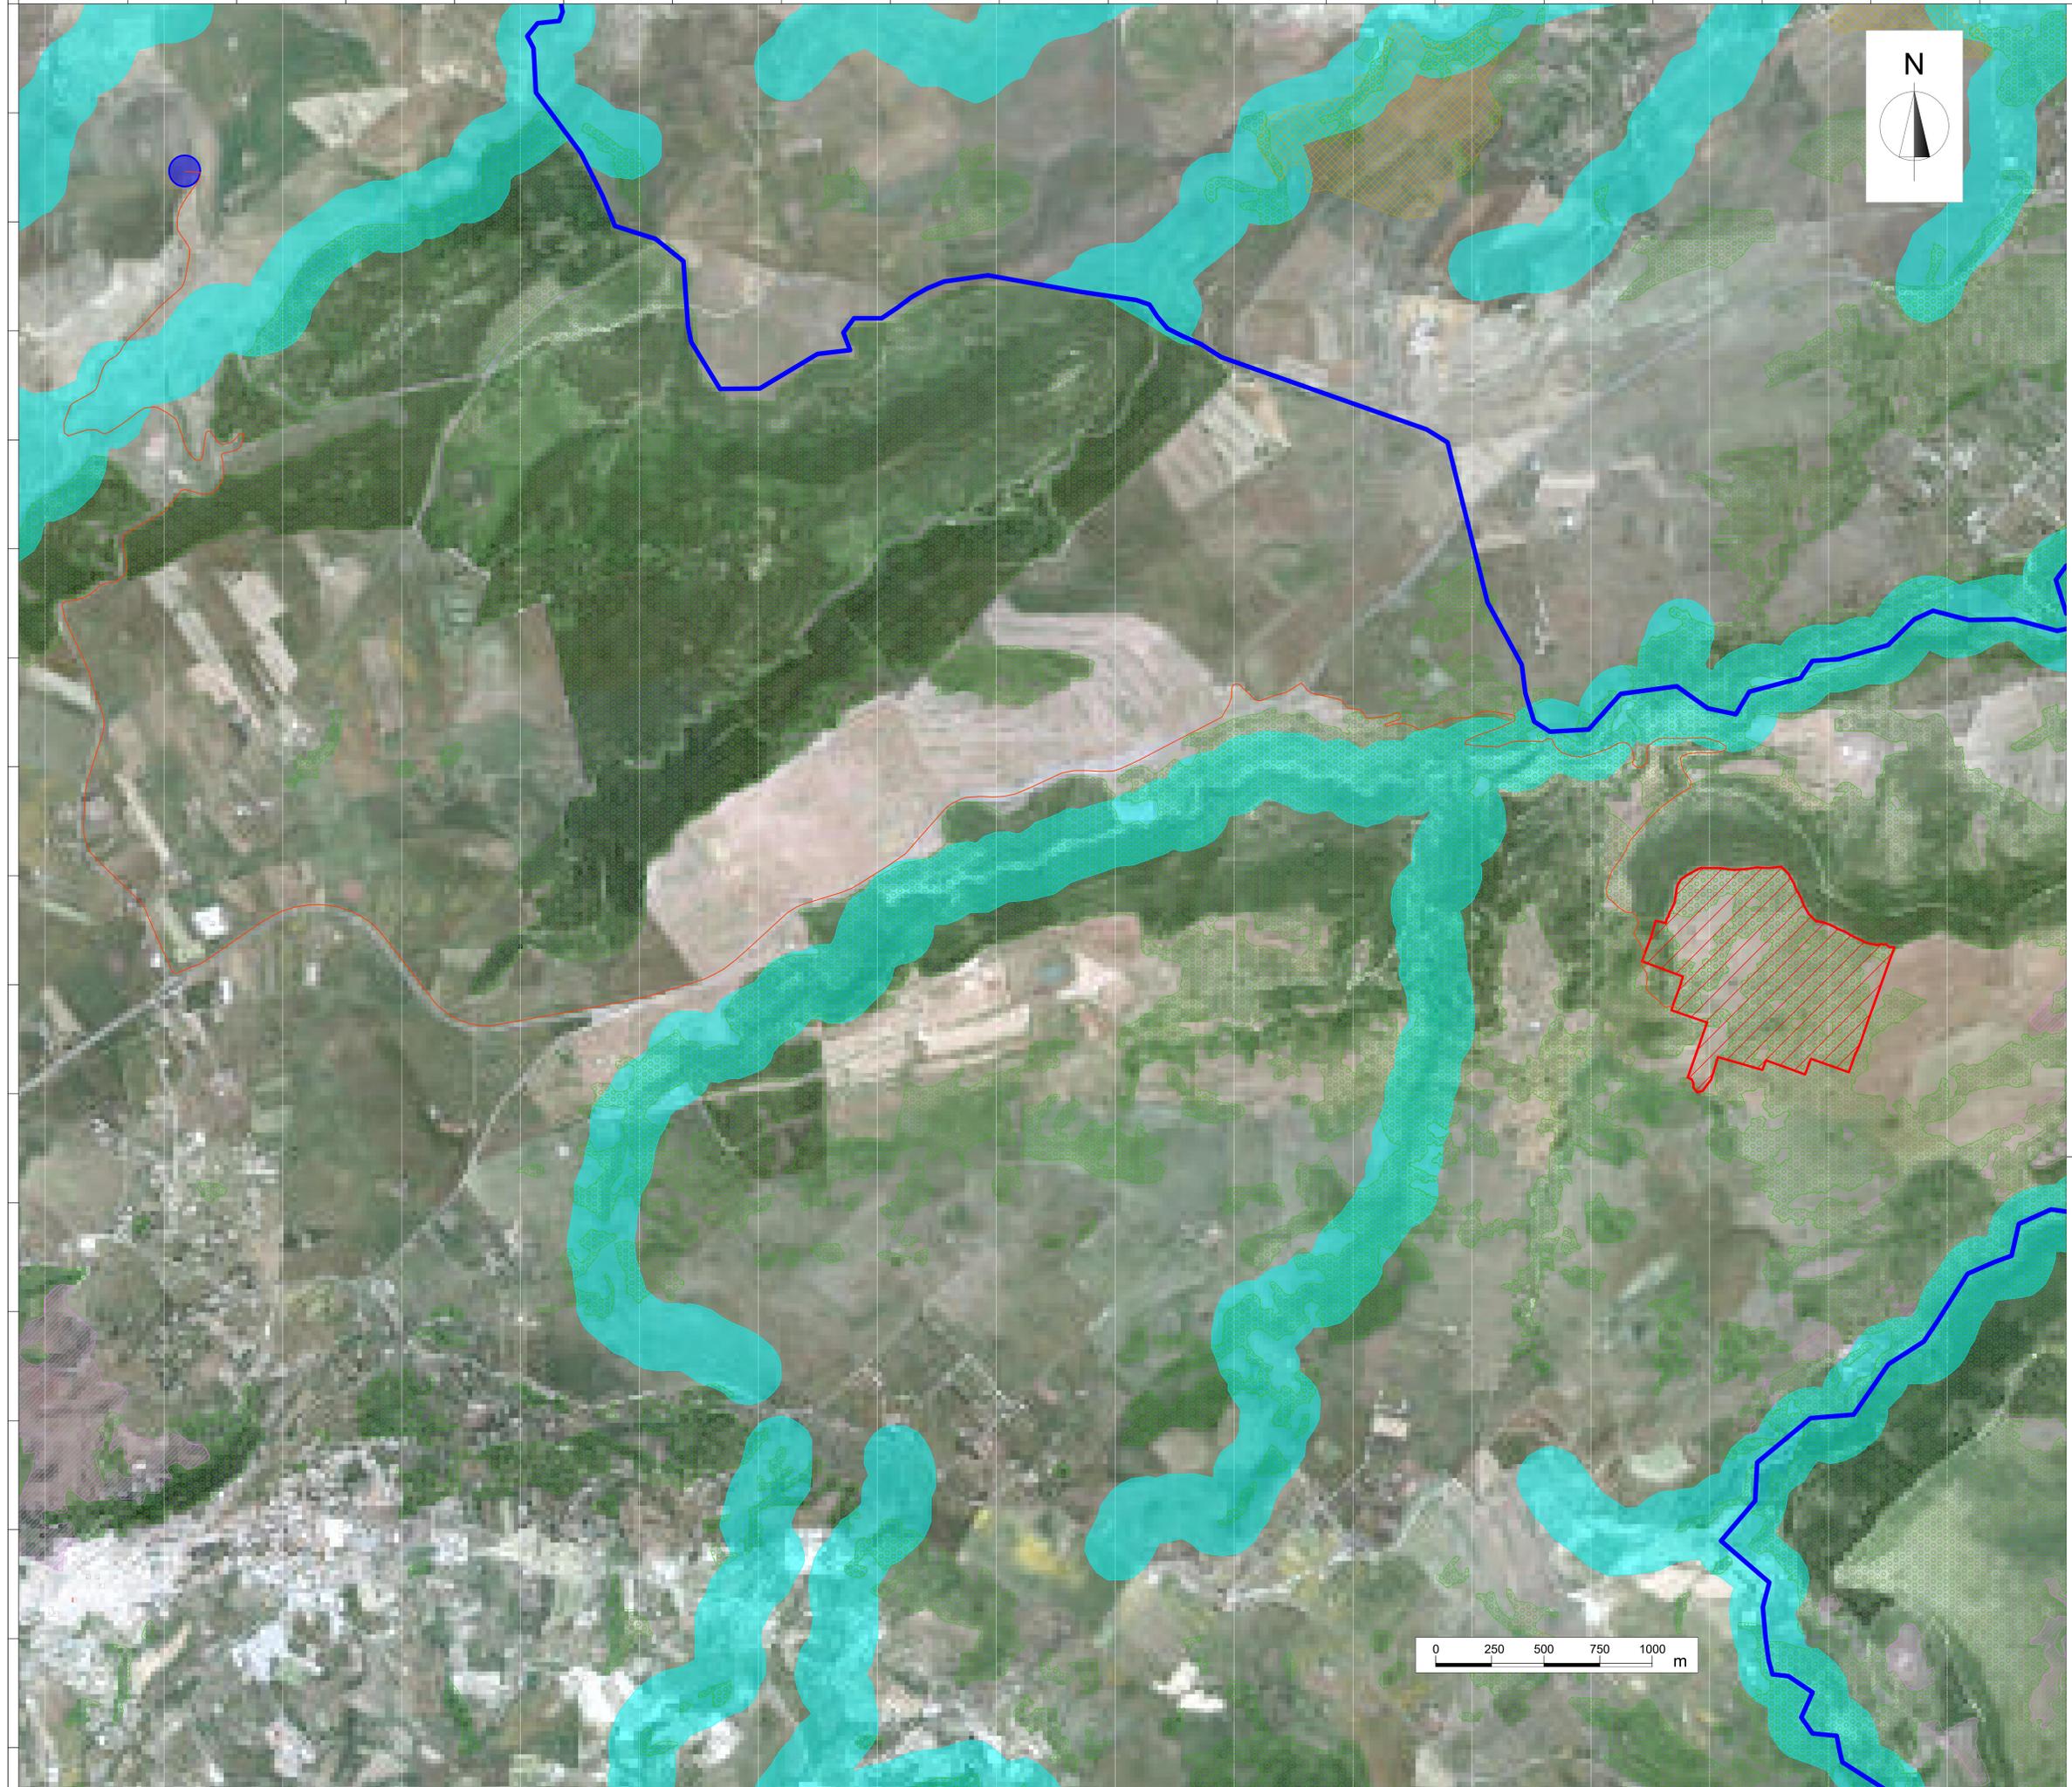

- LEGENDA**
- AREE BOSCADE - ART. 142, LETT.G, D.LGS. 42/04
  - AREE FIUMI - ART. 142, LETT.C, D.LGS. 42/04
  - AREE TULATE . ART. 134, LETT.C, D.LGS.42/04
  - AREE DI INTERESSE ARCHEOLOGICO - ART. 142, LETT. M, D.LGS. 42/04
  - PERCORSO CAVIDOTTO
  - LIMITI AMMINISTRATIVI PROVINCIALI
  - CONFINE LOTTO IN ESAME
  - Centrale Elettrica "Vizzini"

**IMPIANTO AGRIVOLTAICO  
PER LA PRODUZIONE ENERGETICA ED AGRICOLA  
DENOMINATO "Risicone"  
DELLA POTENZA DI 37,54 MWp  
SITUATO NEL COMUNE DI VIZZINI (CT)**

**PROGETTO DEFINITIVO  
CARTA DEI VINCOLI  
PARTE II**

IDENTIFICAZIONE ELABORATO						
Livello Prog.	Codice	Tipo doc.	N° elaborato	Nome file	TIPO ELAB.	SCALA
PD	TAV_10	PDF		TAV_10	D	1:10.000

REV.	DATA	DESCRIZIONE	ESEGUITO	VERIFICATO	APPROVATO
00	17/11/2023	Prima emissione VIA	Ing. Vincenzo C.	ESF S.R.L.	Renera Energy Italy

PROGETTAZIONE

RICHIEDENTE  
 BWE FT 06 S.p.A.  
 Piazza Reuniones, 14  
 20123 - Milano (MI)  
 C.F. / P. IVA: 04487090967

Il presente elaborato è di proprietà Renera Energy Italy Srl. Non è consentito riprodurlo o comunque utilizzarlo senza autorizzazione scritta di Renera Energy Italy Srl