
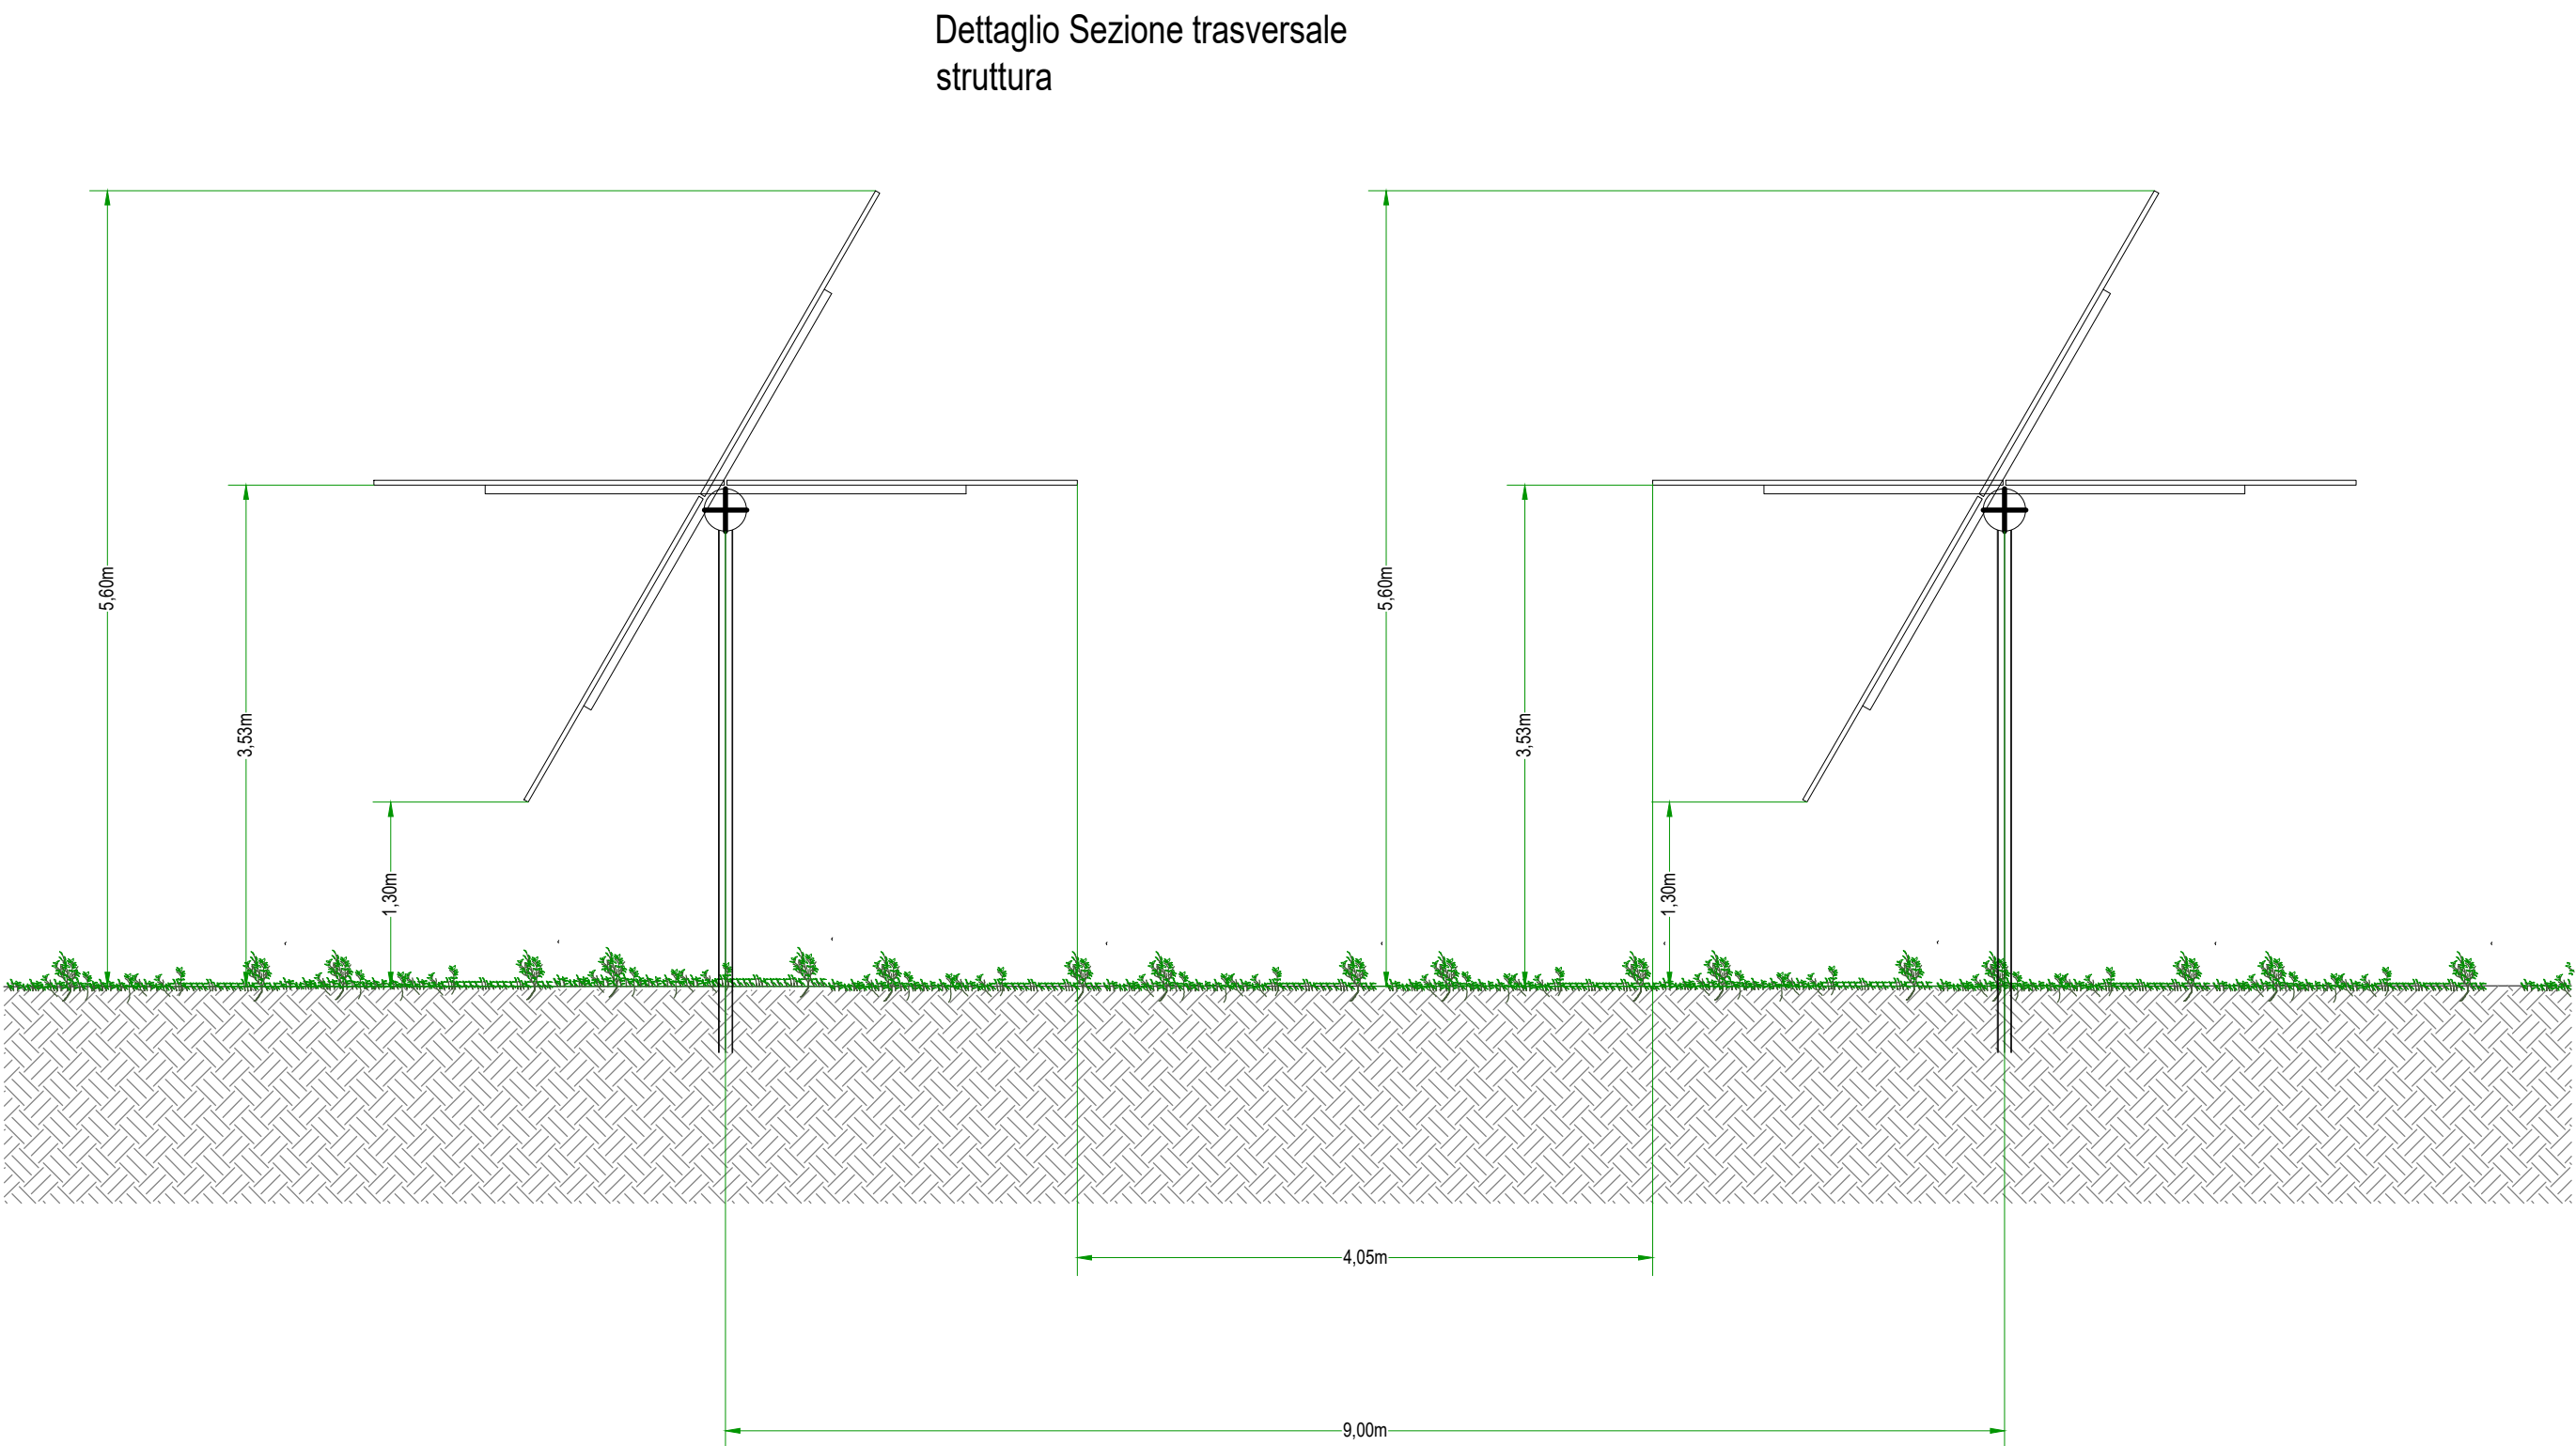
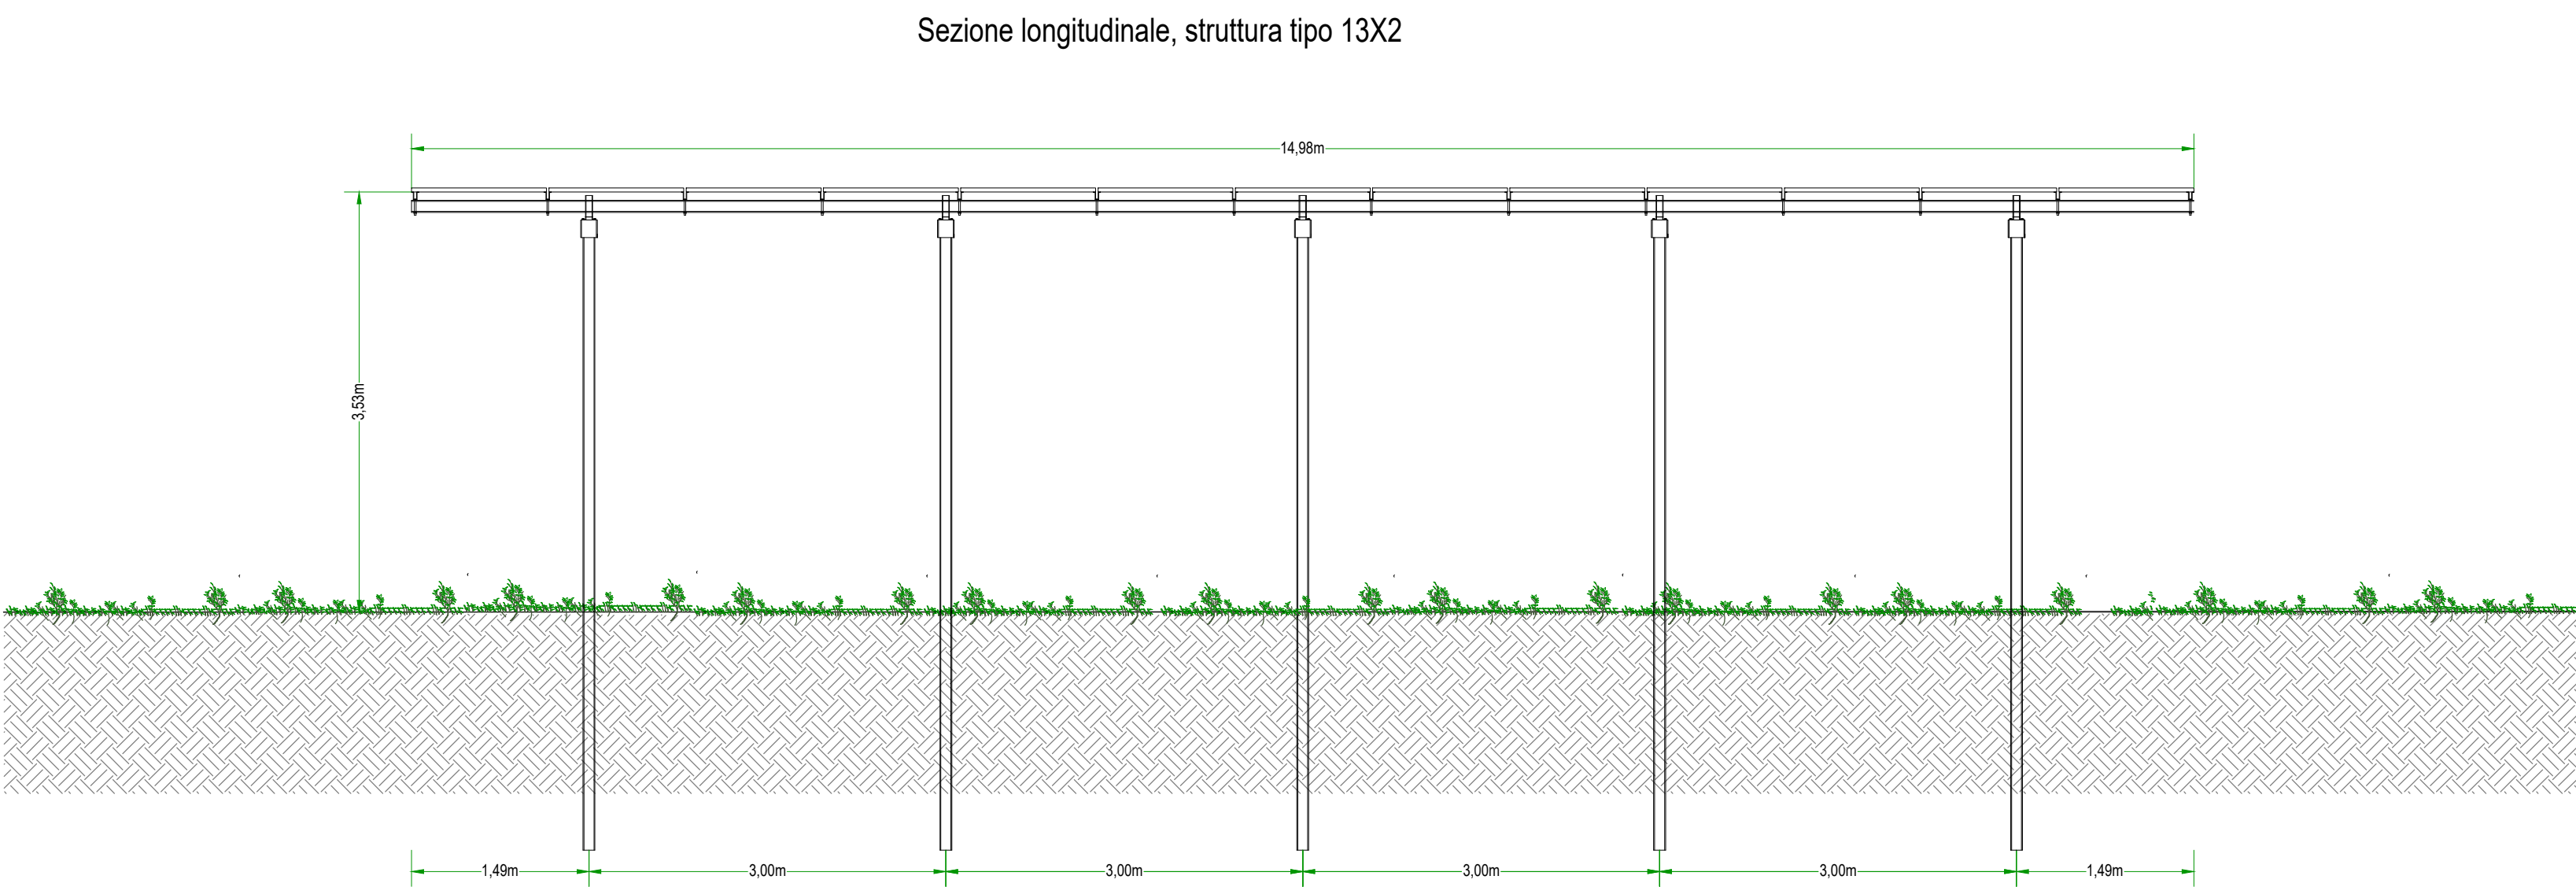
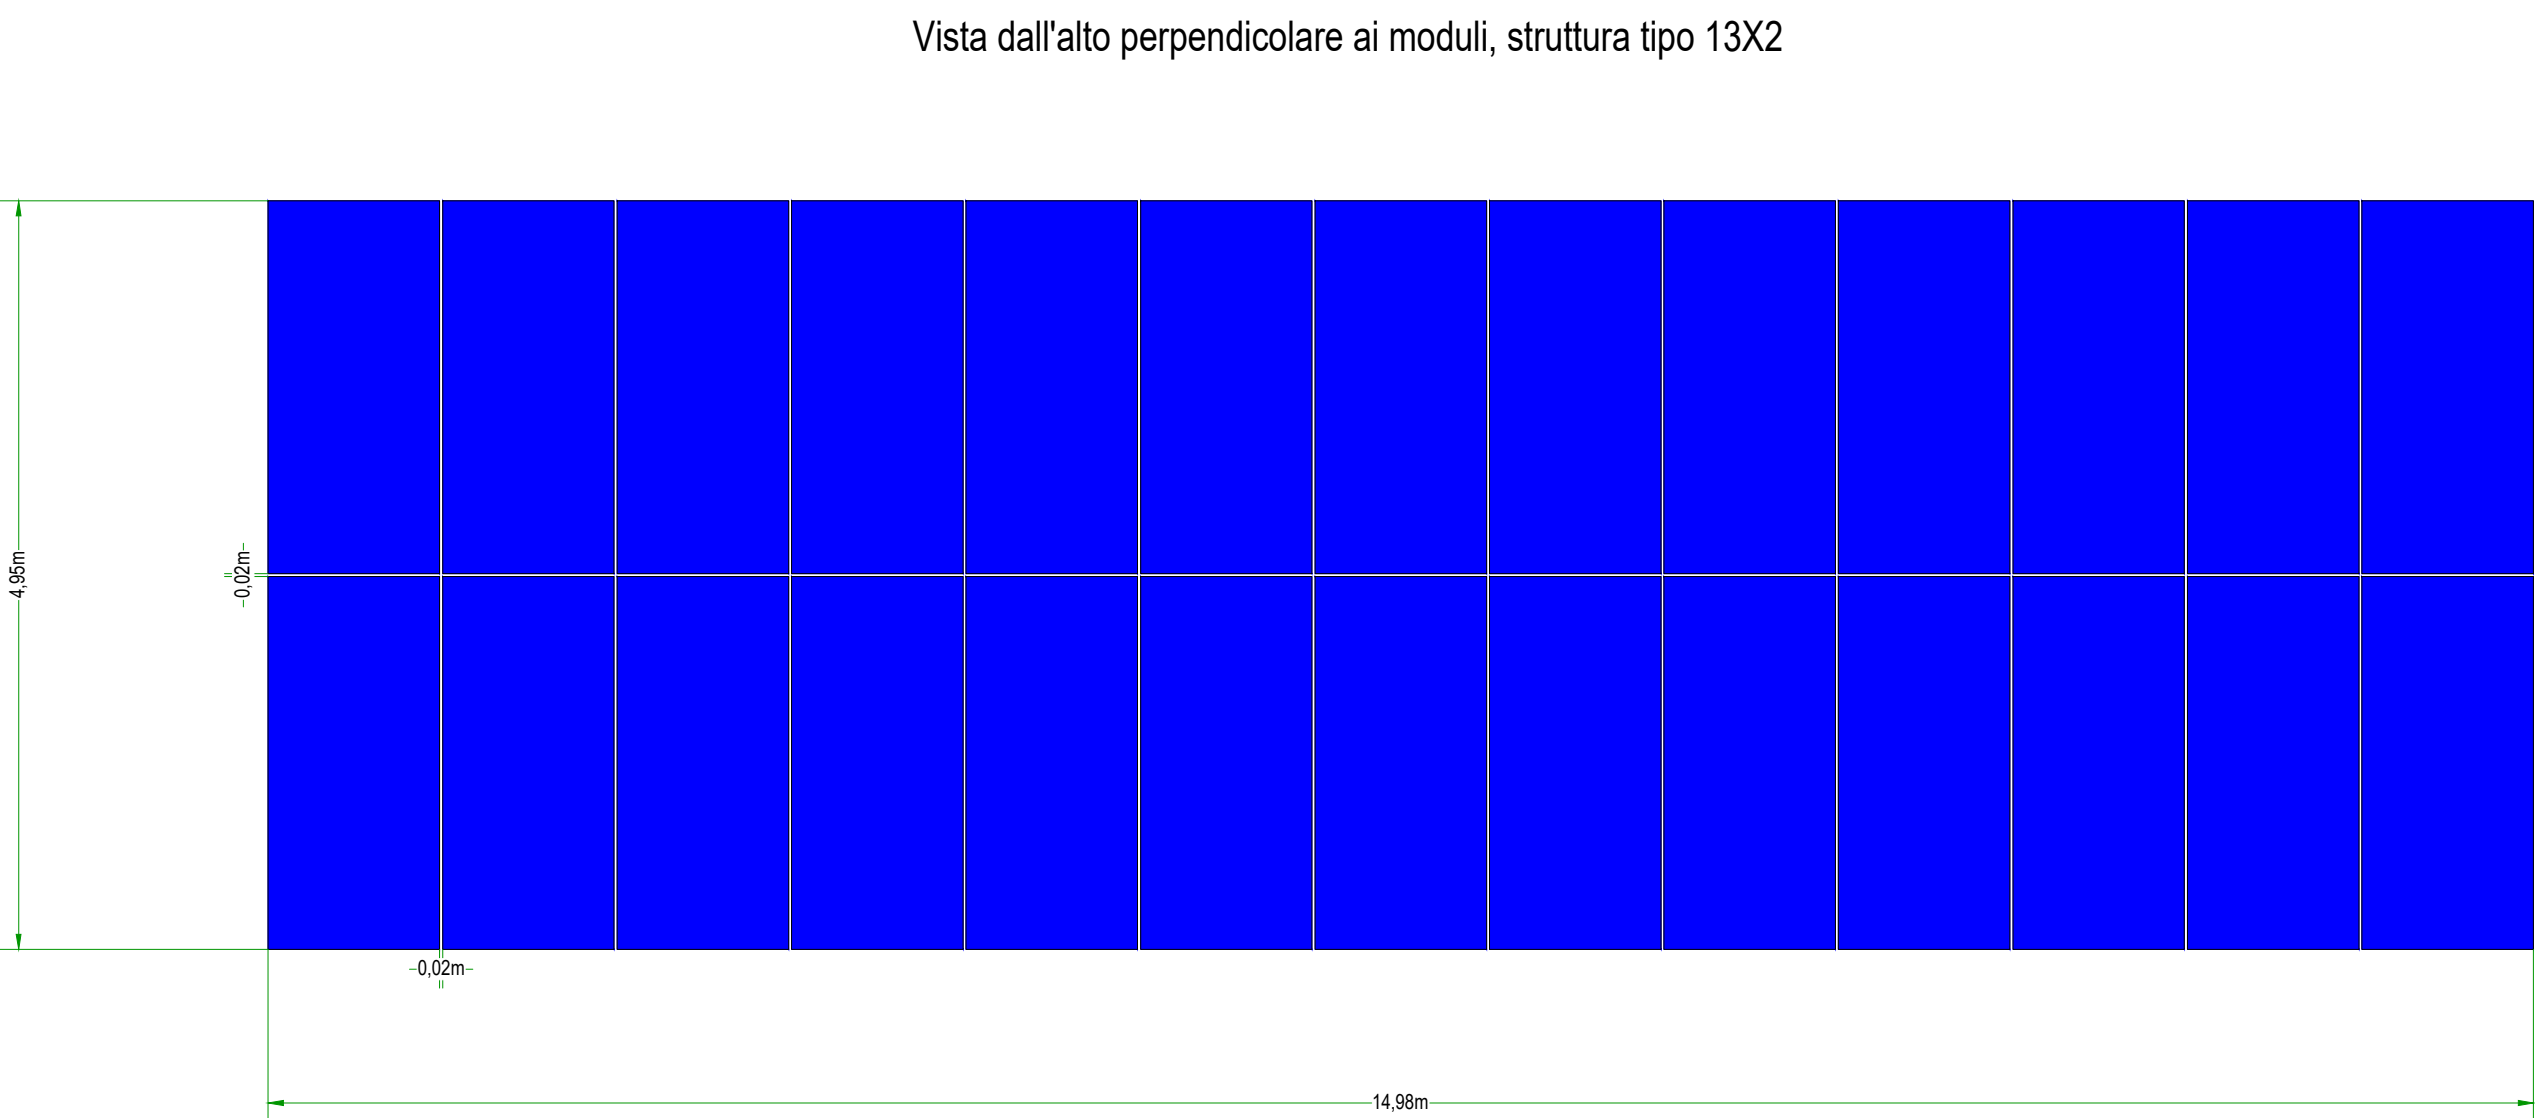


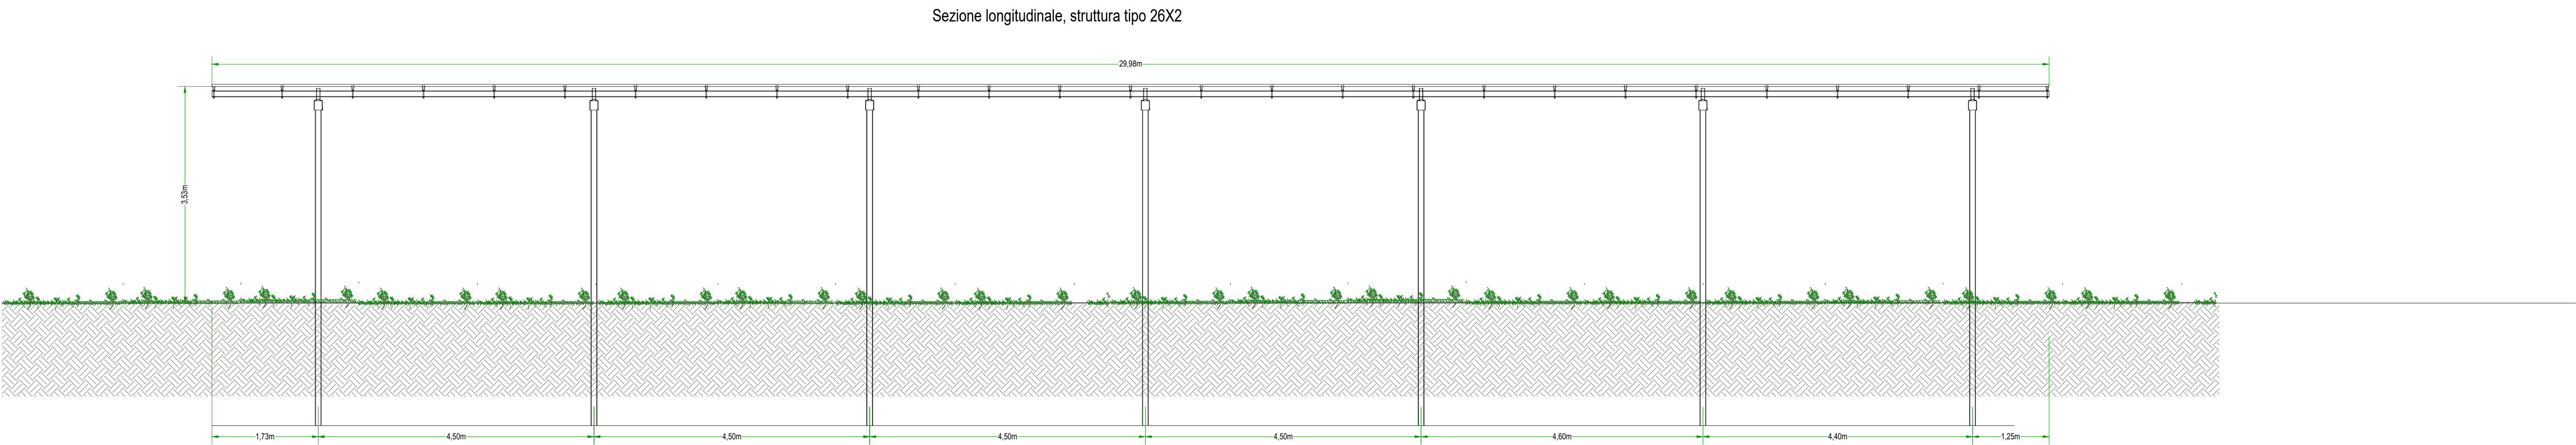

DATI GENERALI IMPIANTO FV

Nome impianto: Foti
Località: Vizzini
Provincia: Catania


Moduli Totali: 60.060
Potenza Totale: 37,54 MWp

Cabine di consegna: 1

IMPIANTO AGRIVOLTAICO
PER LA PRODUZIONE ENERGETICA ED AGRICOLA
DENOMINATO "Risicone"
DELLA POTENZA DI 37,54 MWp
SITUATO NEL COMUNE DI VIZZINI (CT)

PROGETTO DEFINITIVO
PIANTA E PROSPETTI DELLE STRUTTURE
FOTOVOLTAICHE

IDENTIFICAZIONE ELABORATO						
Livello Prog.	Codice	Tip. doc.	N° elaborato	Nome file	TIPO ELAB.	SCALA
PD	TAV_12	PDF		TAV_12	D	1:50
REV.	DATA	DESCRIZIONE			ESEGUITO	VERIFICATO
01	21/12/2023	Prima emissione VIA			Ing. Cavallaro C.A.	EGP S.R.L.

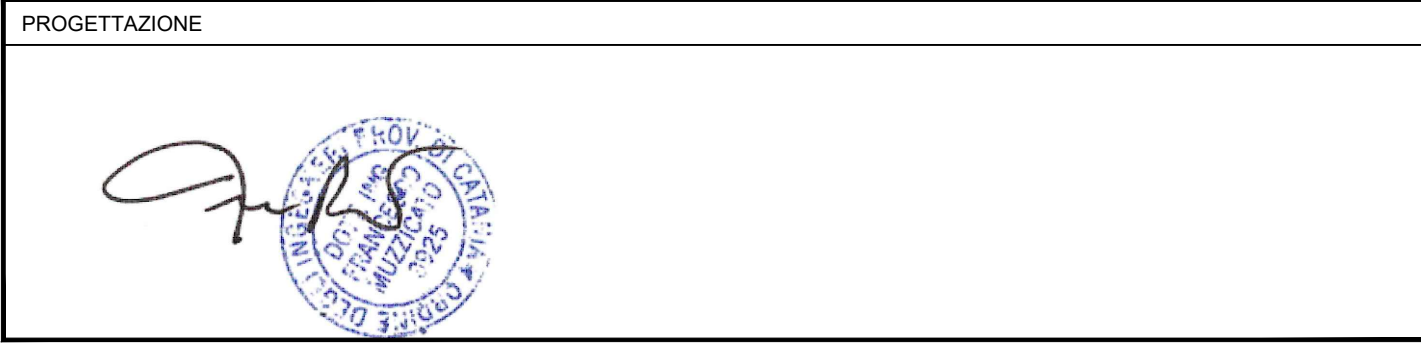

RICHIEDENTE
SWE IT 06 S.r.l.
Piazza Marconi, 14
20123 - Milano (MI)
C.F. / P. IVA: 1245070067

