

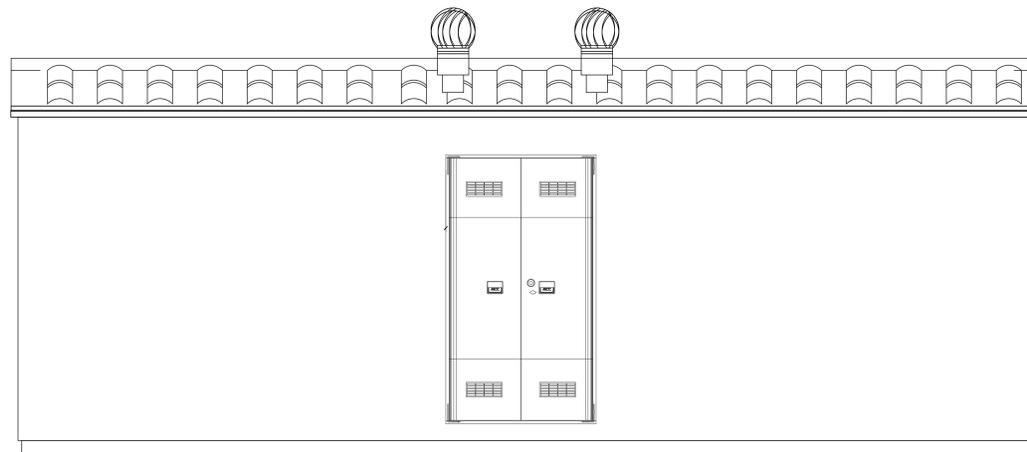
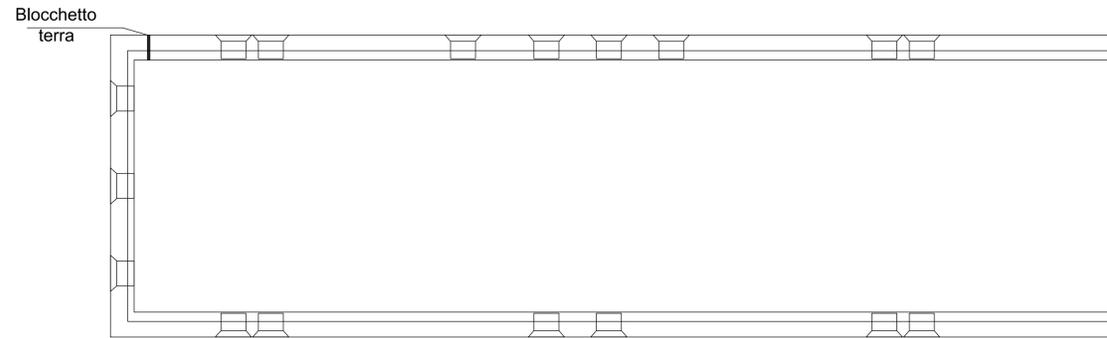



# CABINA SMISTAMENTO

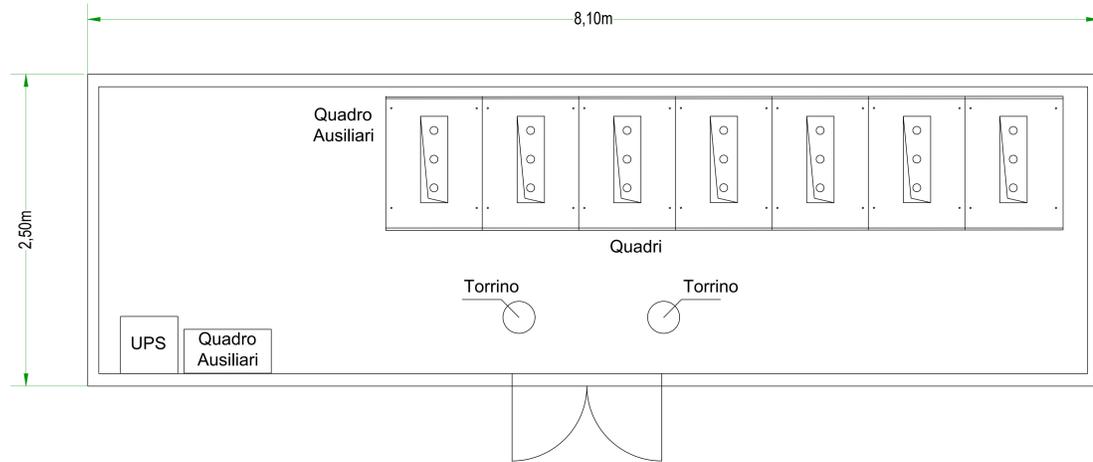


Prospetto frontale

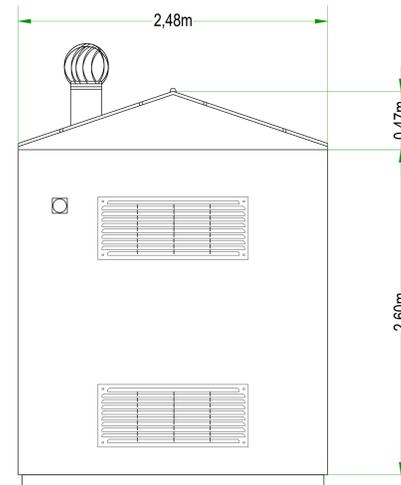

Prospetto destro

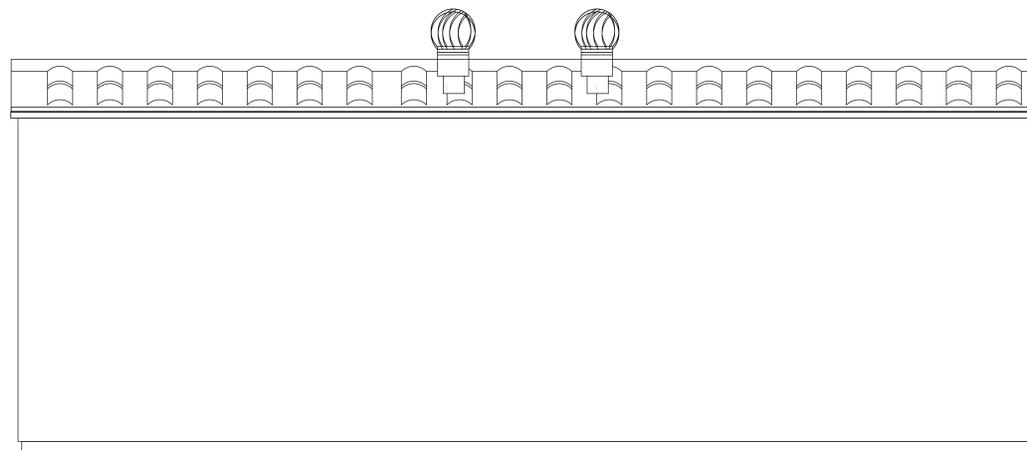

Prospetto posteriore

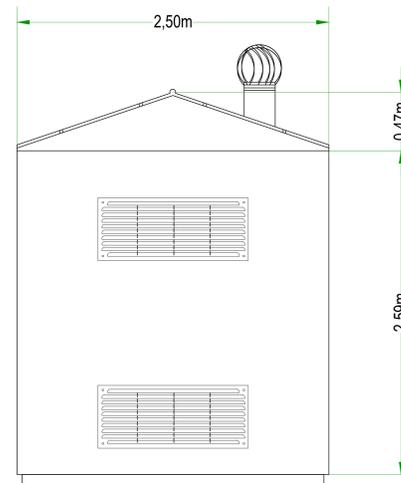

Prospetto sinistro

## DATI GENERALI IMPIANTO FV

Nome impianto: Foti  
Località: Vizzini  
Provincia: Catania

Moduli Totali: 60.060  
Potenza Totale: 37,54 MWp

Cabine di consegna: 1

**IMPIANTO AGRIVOLTAICO  
PER LA PRODUZIONE ENERGETICA ED AGRICOLA  
DENOMINATO "Risicone"  
DELLA POTENZA DI 37,54 MWp  
SITUATO NEL COMUNE DI VIZZINI (CT)**

**PROGETTO DEFINITIVO  
PIANTA E PROSPETTI CABINE DELL'IMPIANTO**

IDENTIFICAZIONE ELABORATO						
Livello Prog.	Codice	Tip. doc.	N° elaborato	Nome file	TIPO ELAB.	SCALA
PD	TAV_13	PDF		TAV_13	D	1:20

REV.	DATA	DESCRIZIONE	ESEGUITO	VERIFICATO	APPROVATO
01	21/12/2023	Prima emissione VIA		ESF S.R.L.	Renera Energy Italy




**RICHIEDENTE**  
SINE FT 06 S.p.A.  
Piazza Riformatori, 14  
20123 - Milano (MI)  
C.F. / P. IVA: 0248070967


Il presente elaborato è di proprietà Renera Energy Italy Srl. Non è consentito riprodurre o comunque utilizzare senza autorizzazione scritta di Renera Energy Italy Srl.

# CABINE DI CAMPO


Vista dall'alto

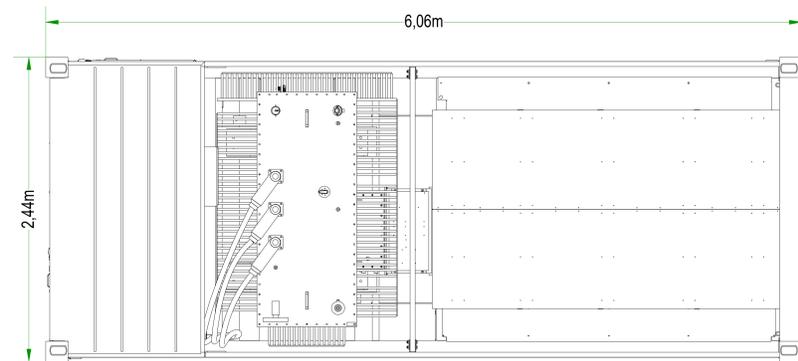


Prospetto frontale

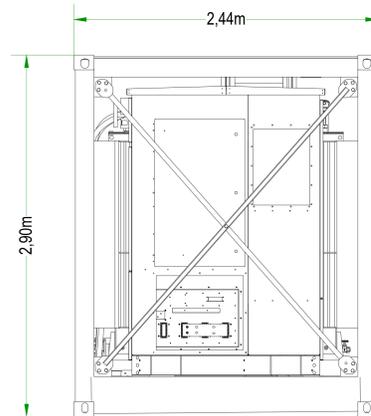


Prospetto sinistro

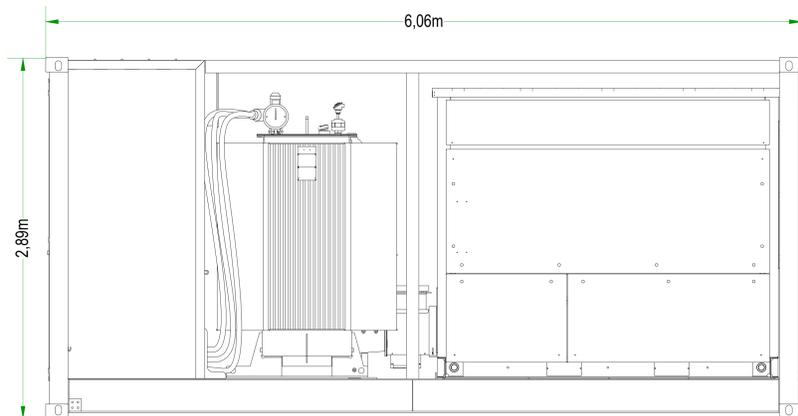

Prospetto posteriore

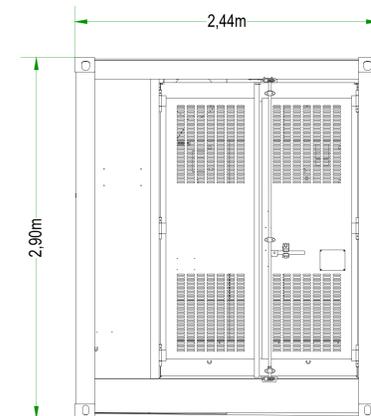

Prospetto destro

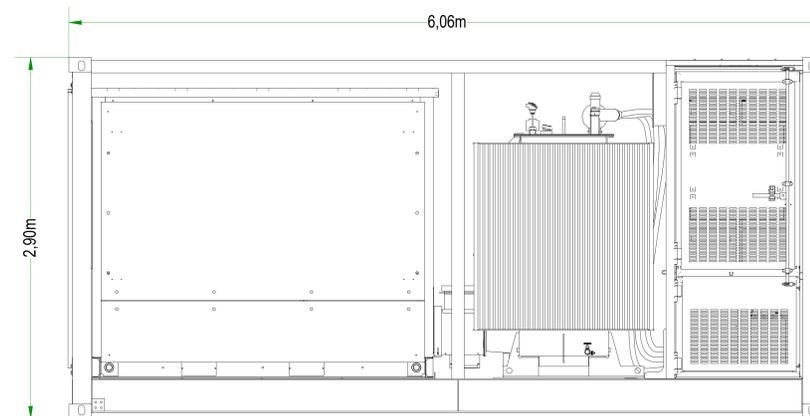

DATI GENERALI IMPIANTO FV

Nome impianto: Foti  
Località: Vizzini  
Provincia: Catania

Moduli Totali: 60.060  
Potenza Totale: 37,54 MWp

Cabine di consegna: 1

**IMPIANTO AGRIVOLTAICO  
PER LA PRODUZIONE ENERGETICA ED AGRICOLA  
DENOMINATO "Riscione"  
DELLA POTENZA DI 37,54 MWp  
SITUATO NEL COMUNE DI VIZZINI (CT)**

**PROGETTO DEFINITIVO  
PIANTA E PROSPETTI CABINE DELL'IMPIANTO**


IDENTIFICAZIONE ELABORATO						
Livello Prog.	Codice	Tip. doc.	N° elaborati	Nome file	TIPO ELAB.	SCALA
PD	TAV_13	PDF		TAV_13	D	1:20
REV.	DATA	DESCRIZIONE	ESEGUITO	VERIFICATO	APPROVATO	
01	21/12/2023	Prima emissione VIA		ESP S.R.L.	Renera Energy Italy	

PROGETTAZIONE


RICHIEDENTE  
SINE FT 06 S.r.l.  
Piazza Riformatori, 14  
20123 - Milano (MI)  
C.F. / P. IVA: 0248709967




# CABINA AUSILIARI

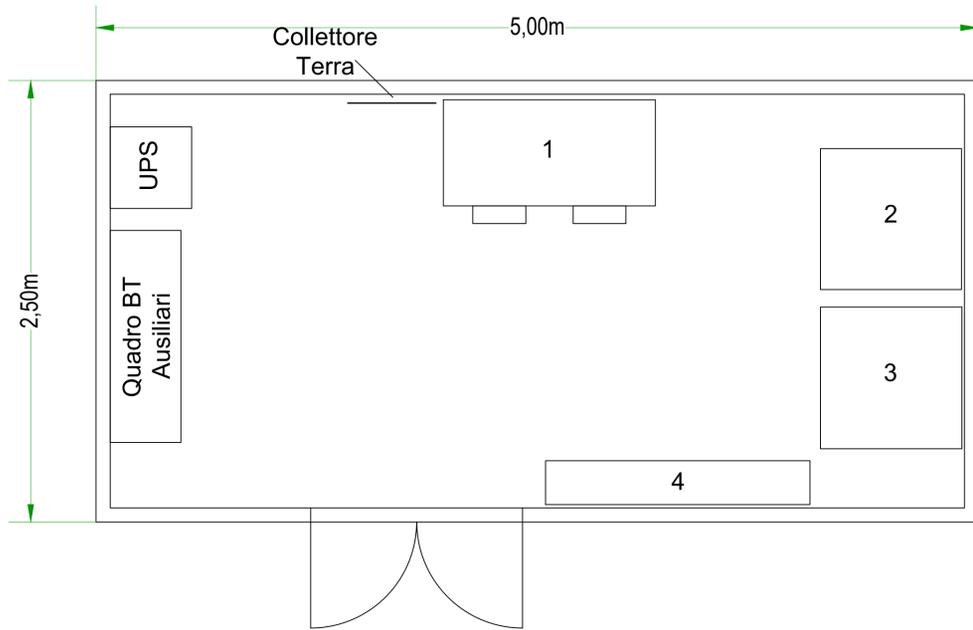

- 1 - Postazione Controllo PC
- 2 - Quadro Monitoraggio
- 3 - Quadro Sistema Antintrusione
- 4 - Climatizzazione

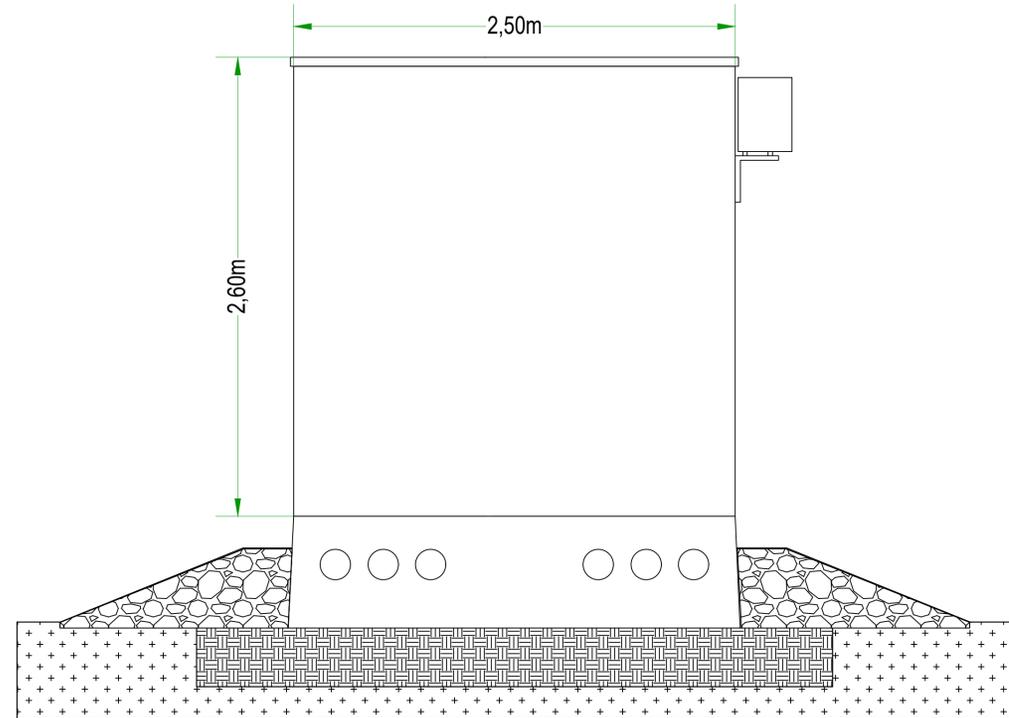

Prospetto laterale

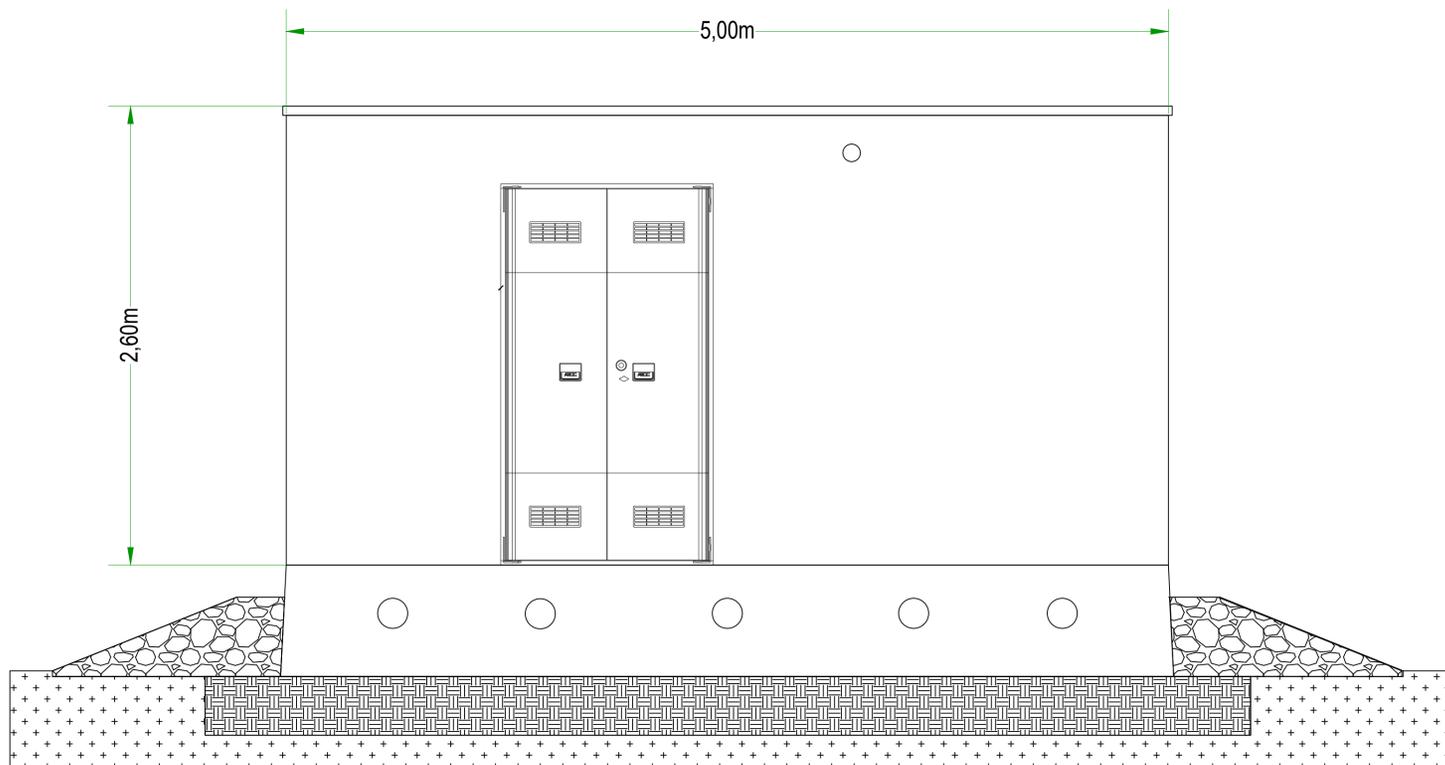

Prospetto frontale

## DATI GENERALI IMPIANTO FV

Nome impianto: Foti  
Località: Vizzini  
Provincia: Catania

Moduli Totali: 60.060  
Potenza Totale: 37,54 MWp

Cabine di consegna: 1

**IMPIANTO AGRIVOLTAICO  
PER LA PRODUZIONE ENERGETICA ED AGRICOLA  
DENOMINATO "Risicone"  
DELLA POTENZA DI 37,54 MWp  
SITUATO NEL COMUNE DI VIZZINI (CT)**

**PROGETTO DEFINITIVO  
PIANTA E PROSPETTI CABINE DELL'IMPIANTO**

IDENTIFICAZIONE ELABORATO						
Livello Prog.	Codice	Tipo doc.	N° elaborato	Nome file	TIPO ELAB.	SCALA
PD	TAV_13	PDF		TAV_13	D	1:20

REV.	DATA	DESCRIZIONE	ESEGUITO	VERIFICATO	APPROVATO
00	21/12/2023	Prima emissione VIA		EGP S.R.L.	Renera Energy Italy



**RICHIEDENTE**  
SWE IT 06 S.r.l.  
Piazza Borromeo, 14  
20123 - Milano (MI)  
C.F./P. IVA: 12488700967  
Soggetto all'attività di direzione e al coordinamento da parte di Energe Zukunft Schweiz AG (CH)

