CARPENTERIA VASCA SERBATOIO

PIANTA

Scala 1:20

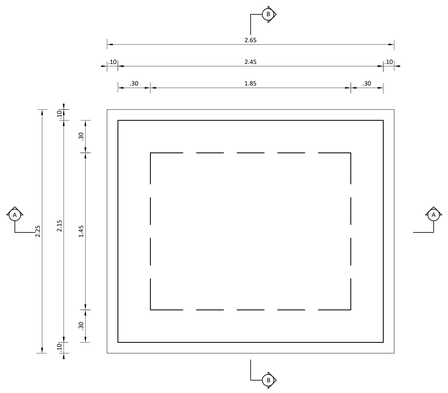

SEZIONE A-A

Scala 1:20

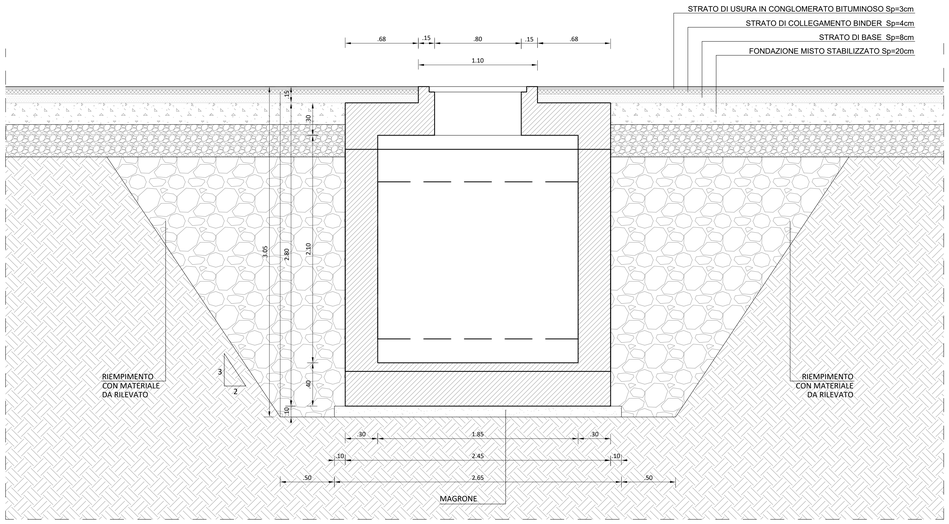

SEZIONE B-B

SCALA 1:20

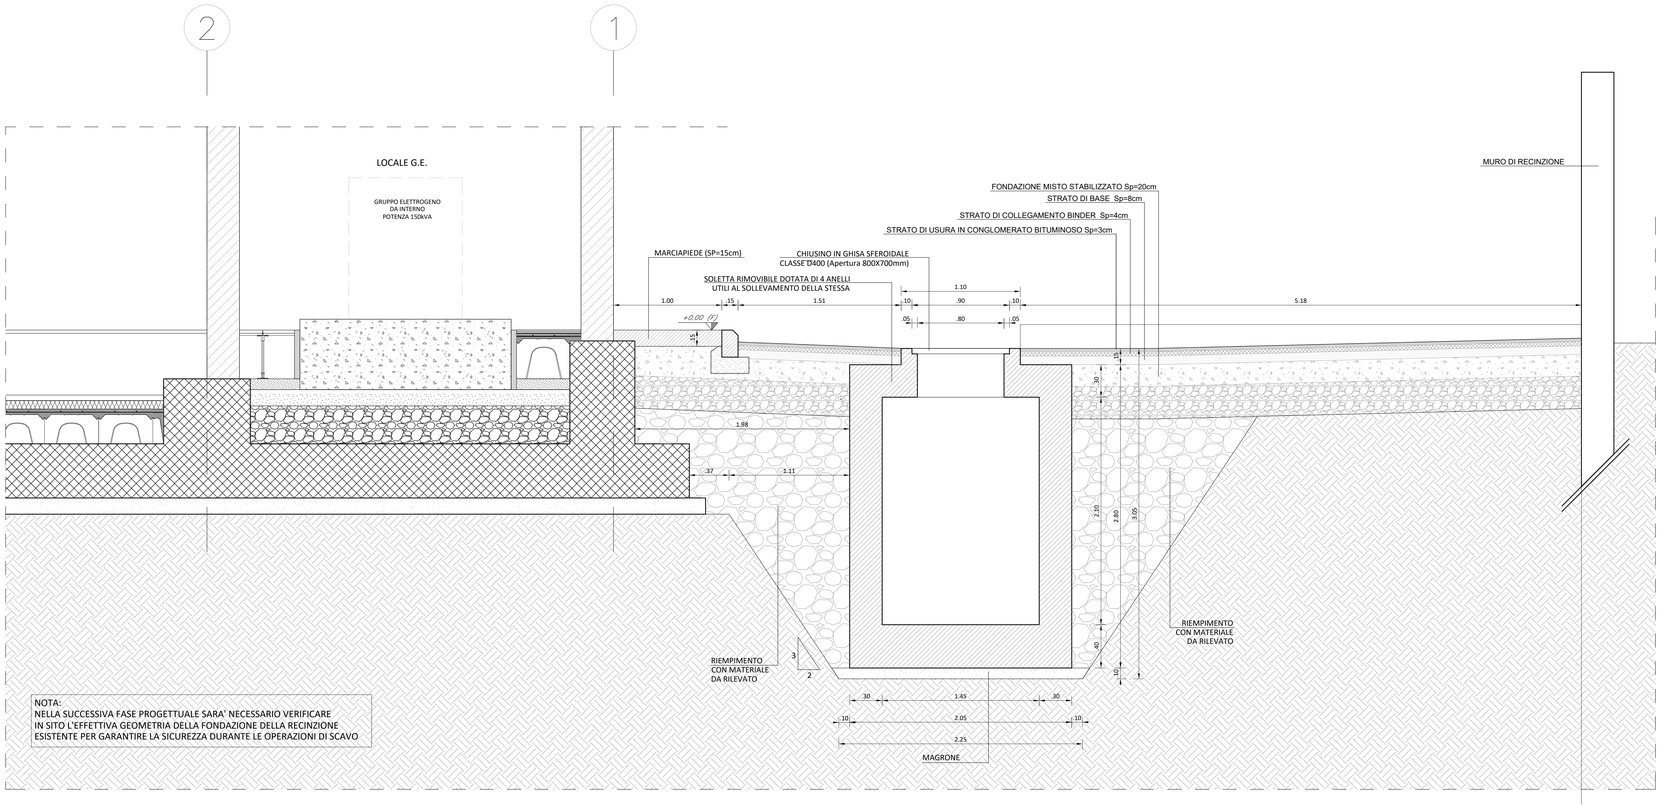

NOTA:
NELLA SUCCESSIVA FASE PROGETTUALE SARA' NECESSARIO VERIFICARE
IN SITO L'EFFETTIVA GEOMETRIA DELLA FONDAZIONE DELLA RECINZIONE
ESISTENTE PER GARANTIRE LA SICUREZZA DURANTE LE OPERAZIONI DI SCAVO

COMMITTENTE:

RFI
RETE FERROVIARIA ITALIANA
GRUPPO FERROVIE DELLO STATO ITALIANE

PROGETTAZIONE:

ITALFERR
GRUPPO FERROVIE DELLO STATO ITALIANE

PROGETTO DI FATTIBILITA' TECNICA ECONOMICA ARRICCHITO

S.O. PROGETTAZIONE INTEGRATA SUD

LINEA POTENZA-FOGGIA AMMODERNAMENTO

SOTTOPROGETTO: LOTTO 1.2 ELETTRIFICAZIONE ROCCHETTA-POTENZA

ADEGUAMENTO ALLE STI SRT/ENE POSIZIONAMENTO DELLE APPARECCHIATURE STES PER QUATTRO GALLERIE DI LUNGHEZZA MAGGIORE A 1.000 M

OPERE CIVILI
Serbatoio GE
Pianta e sezioni serbatoio GE

SCALA: 1:20

COMMESSA	LOTTO	FASE	ENTE	TIPO DOC.	OPERA/DISCIPLINA	PROGR.	REV.
IABH	00	F	78	BC	OC0000	001	A

Rev.	Descrizione	Redatto	Data	Verificato	Data	Approvato	Data	Autorizzato Data
A	Emissione	PNI GROUP	Ottobre 2022	G. Rozzano S. Fumarola	Ottobre 2022	A. Smaldone	Ottobre 2022	F. Sacchi 28 ottobre 2022

ITALFERR S.p.A.
Direzione Tecnica
Geologia, Gallerie e Opere Speciali
Ingegneria Integrata
S.O. Progettazione Integrata Sud
Dott. Ing. Francesco Sacchi
Ordine degli Ingegneri di Roma n.23171

File:1ABH00F78BCOC0000001A.DWG

n. Elab.: