




CARPENTERIA FONDAZIONE
SCALA 1:50

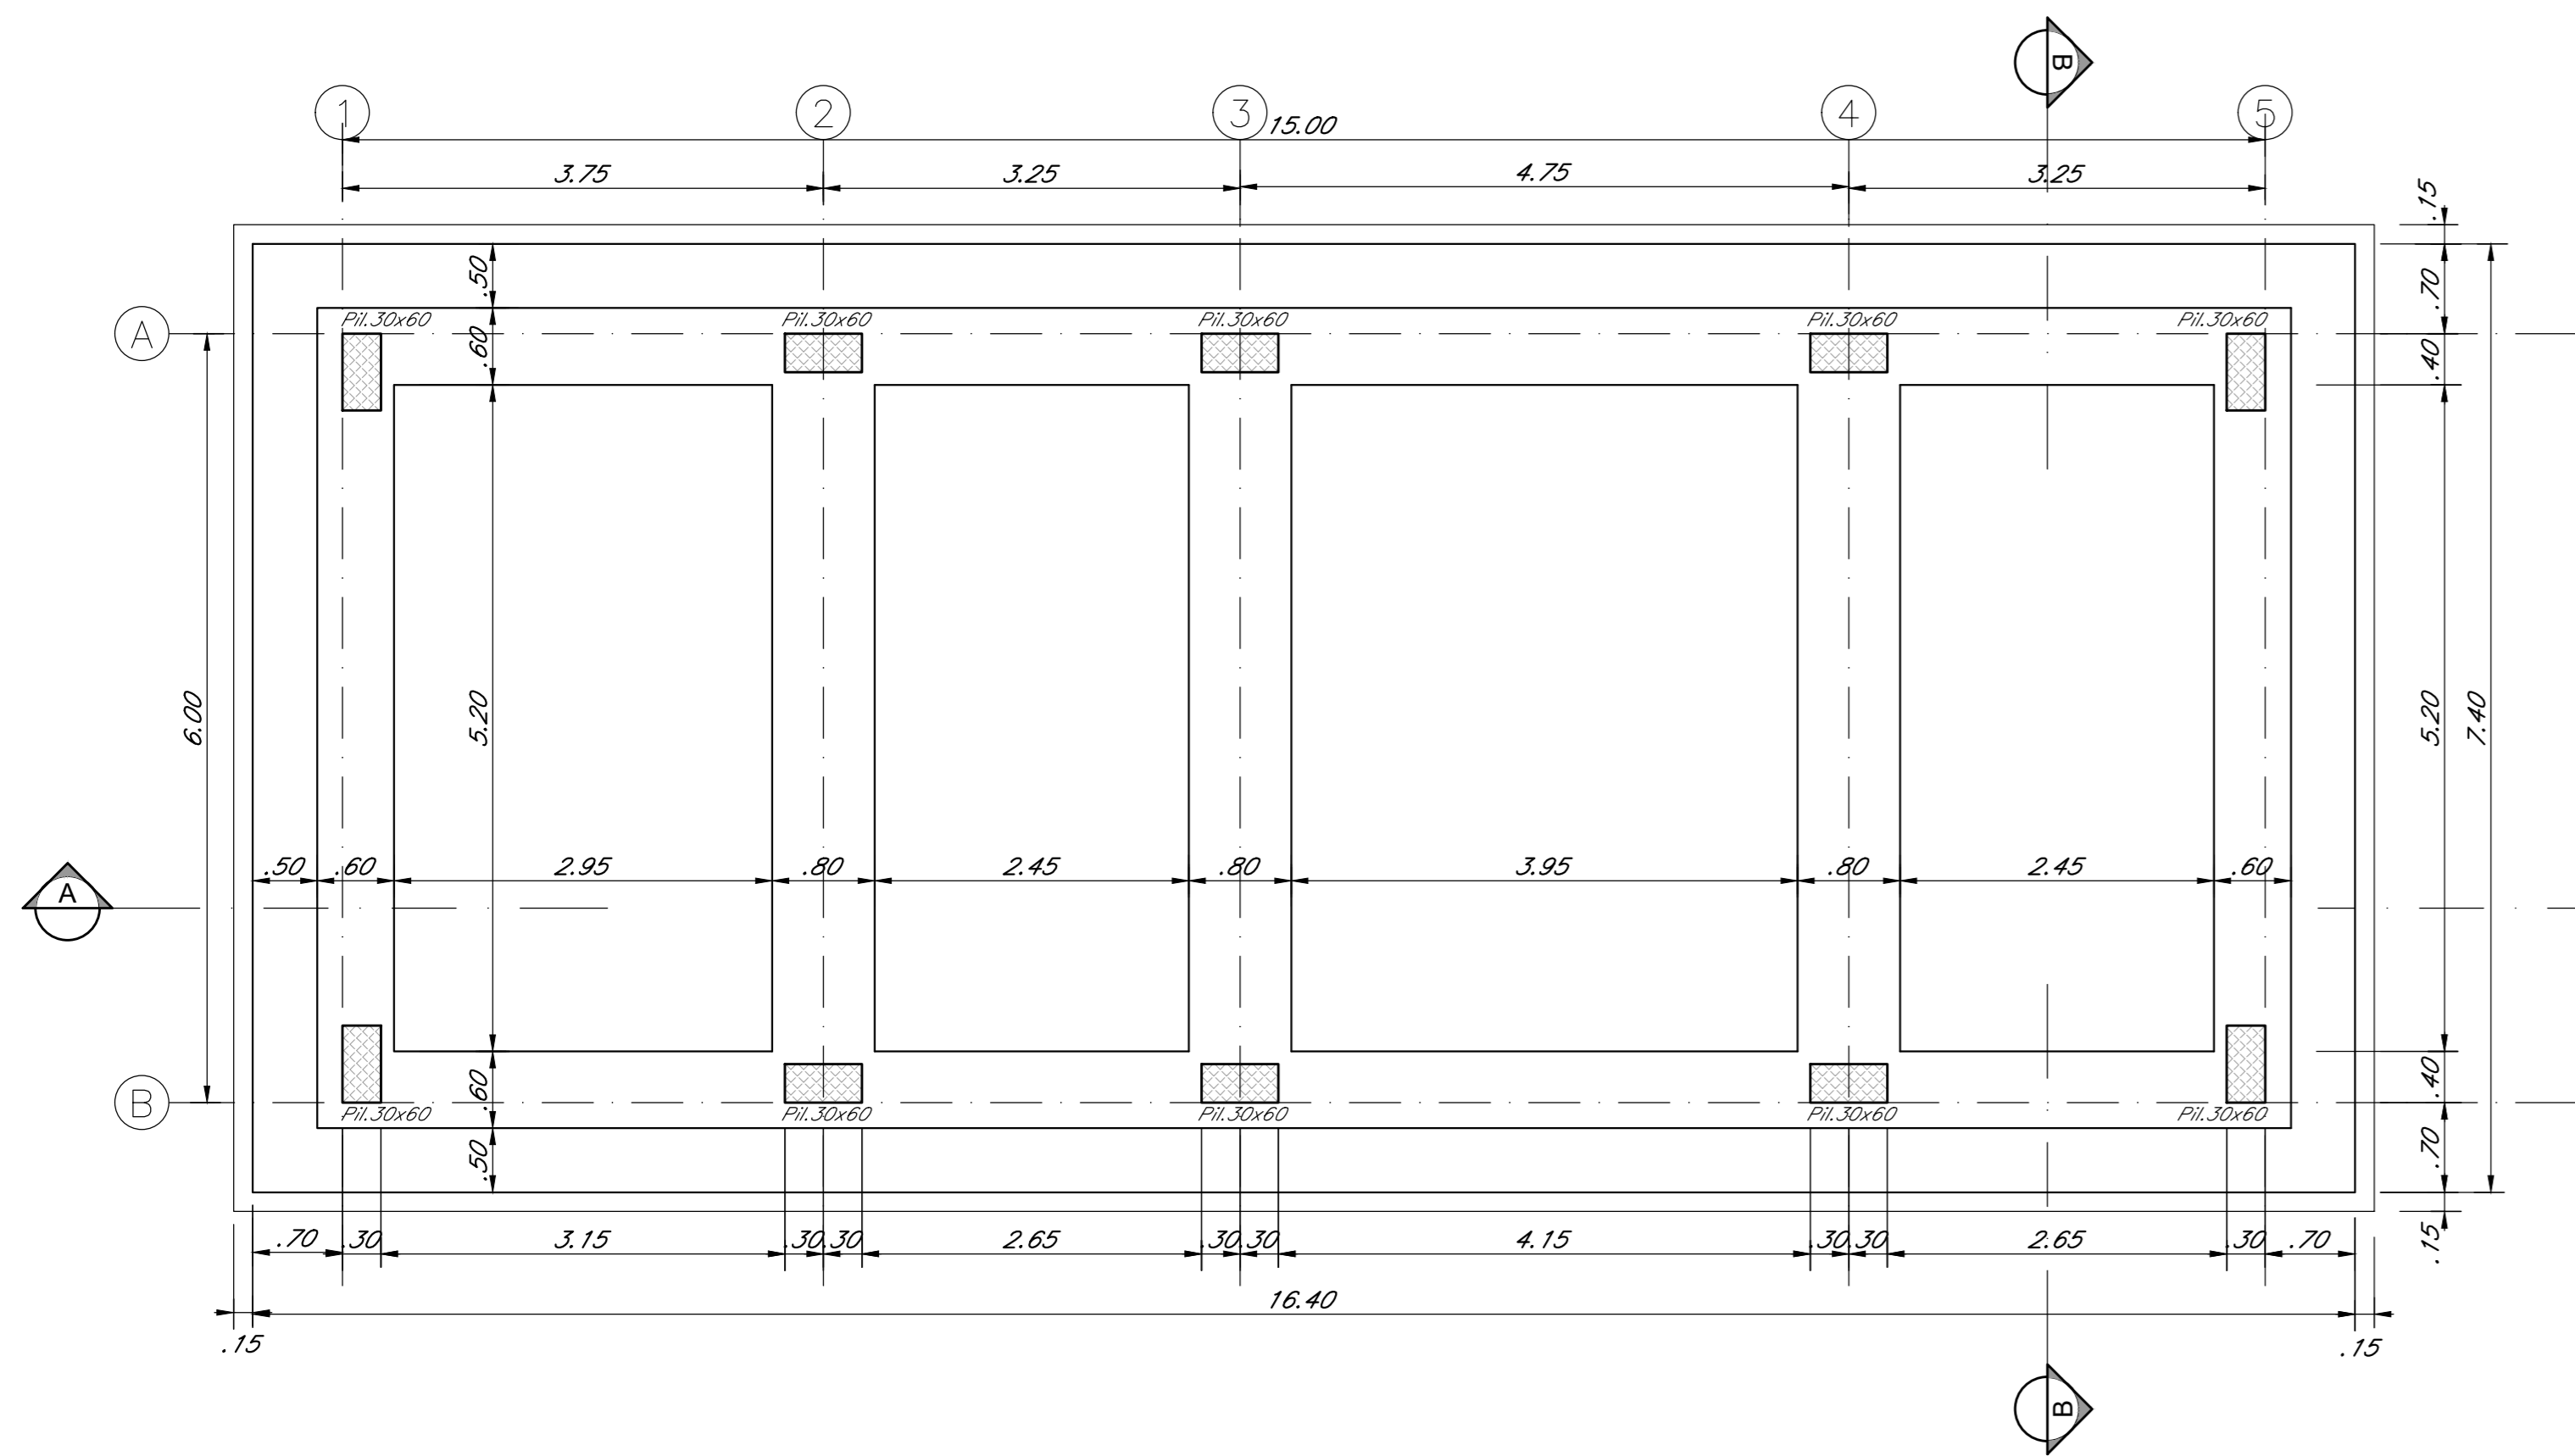


CARPENTERIA COPERTURA
SCALA 1:50

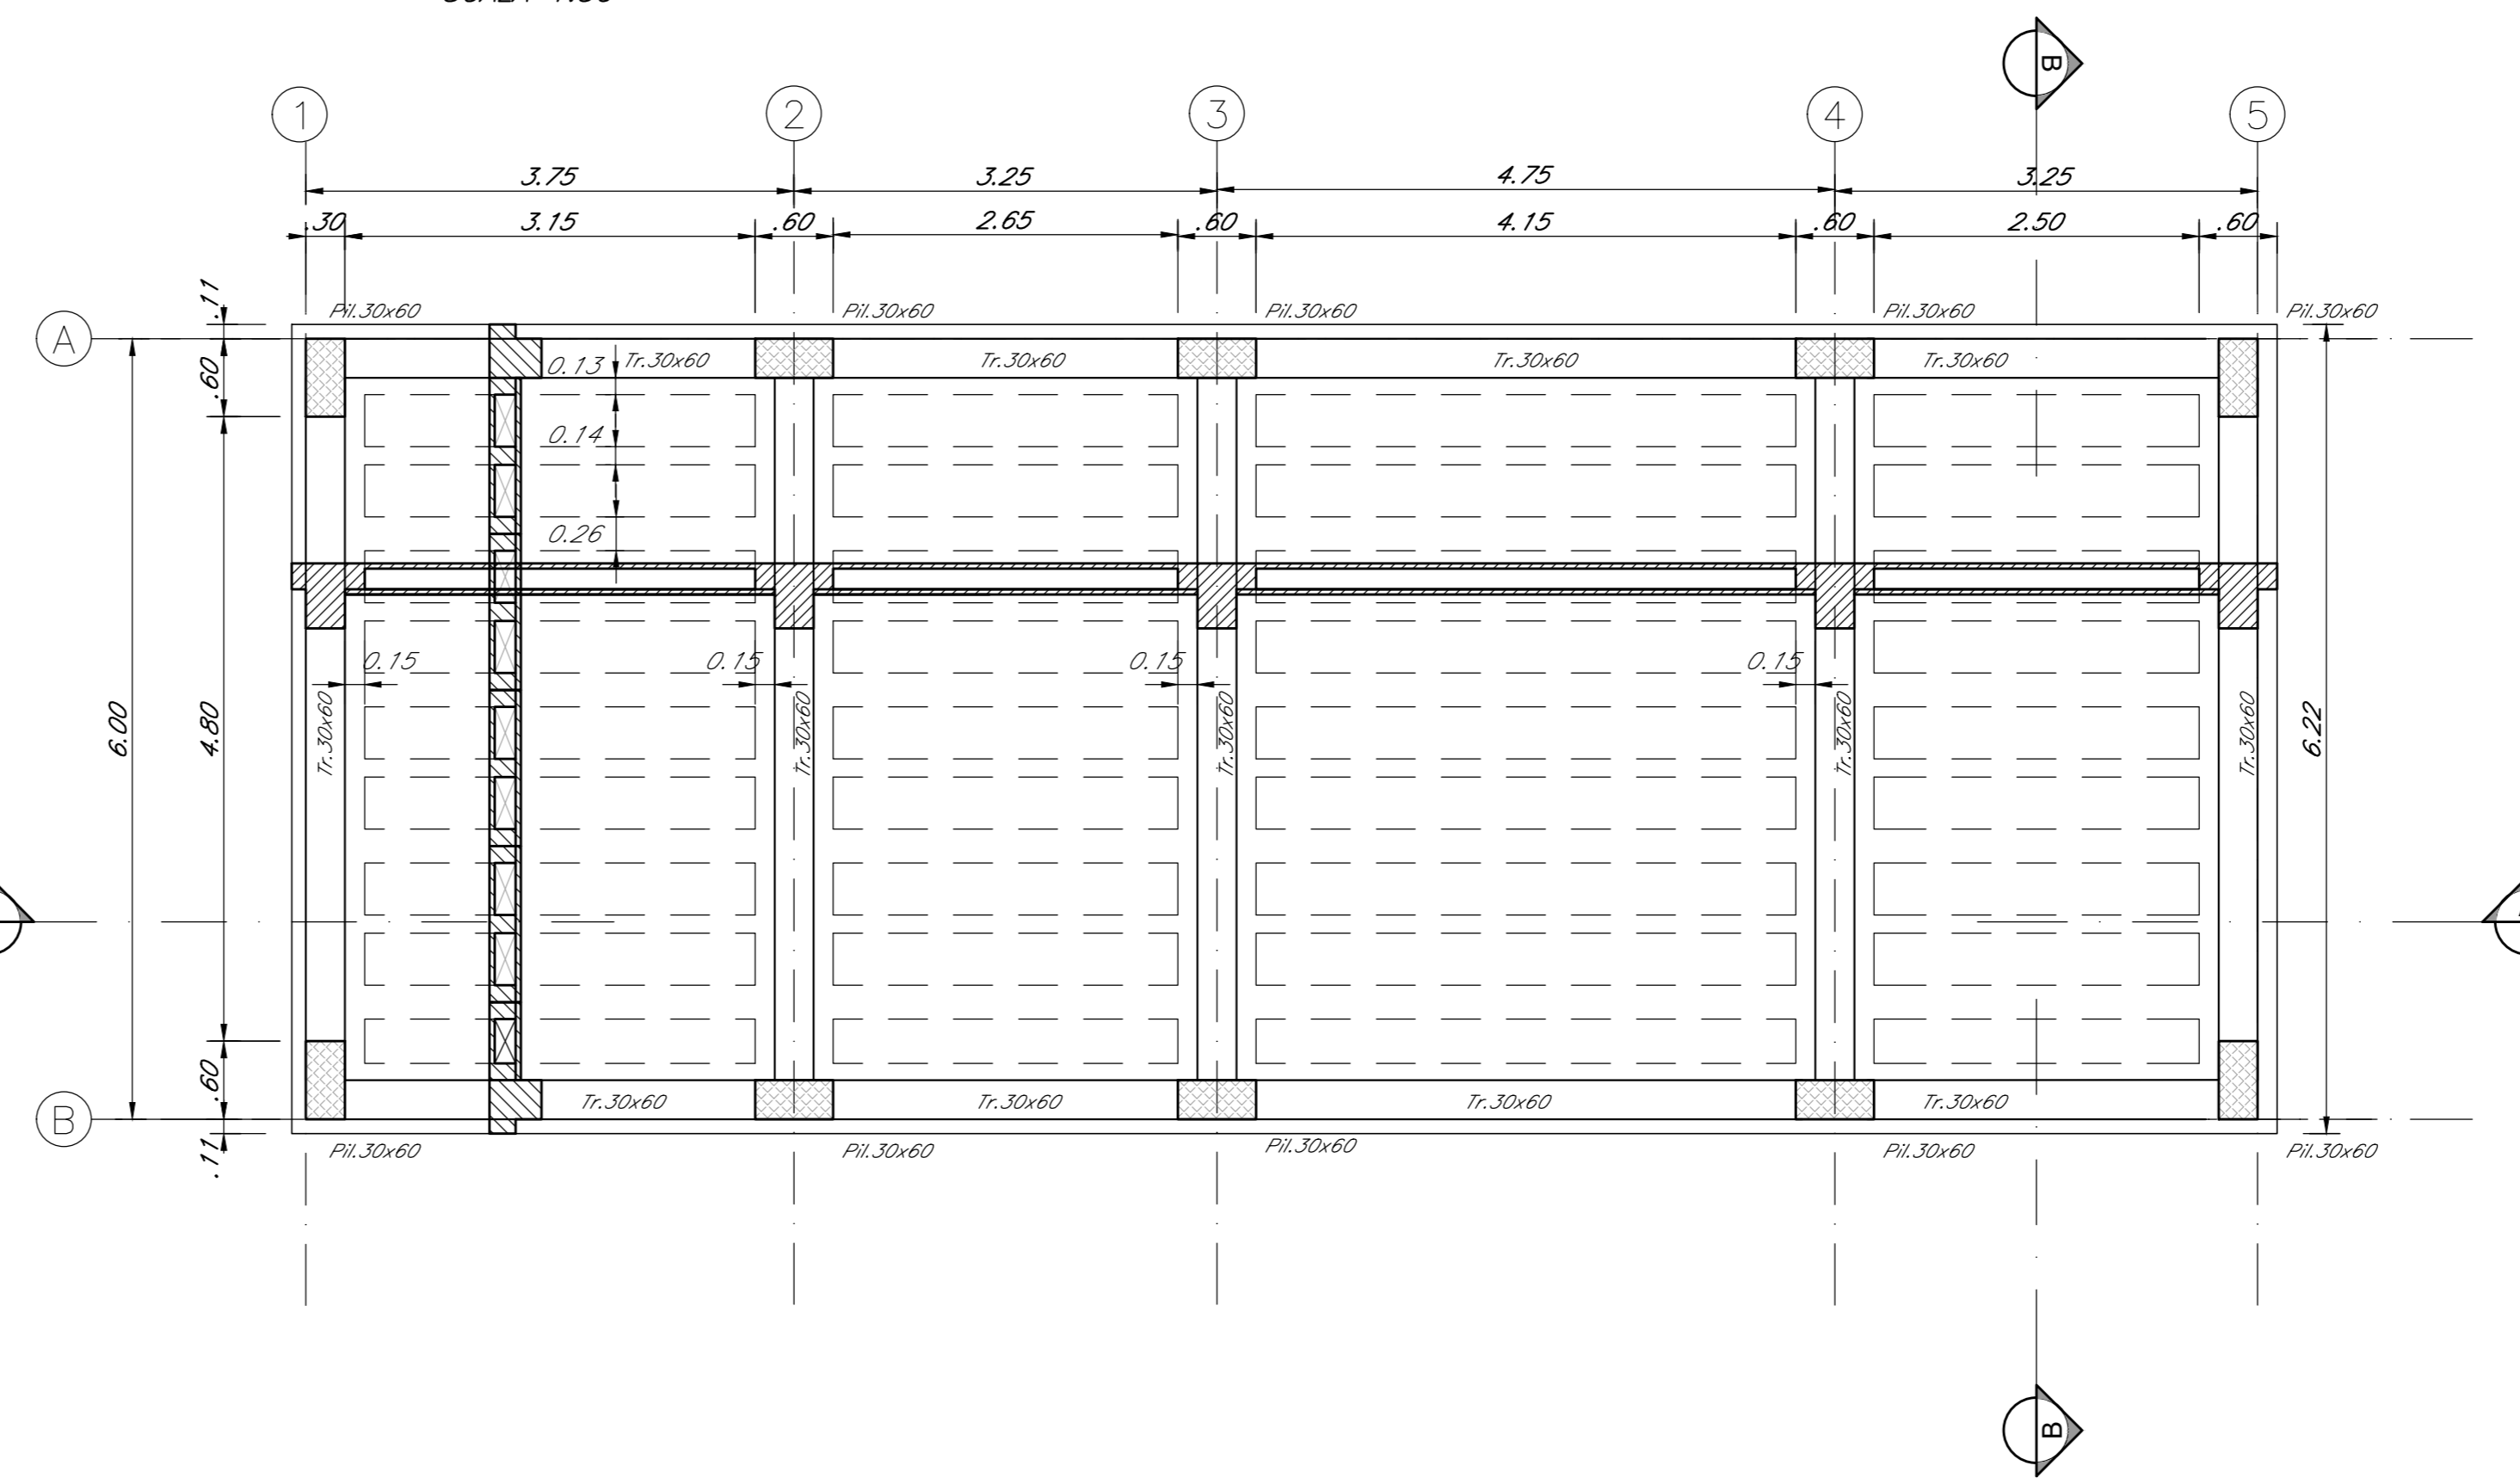


SEZIONE A-A
SCALA 1:50

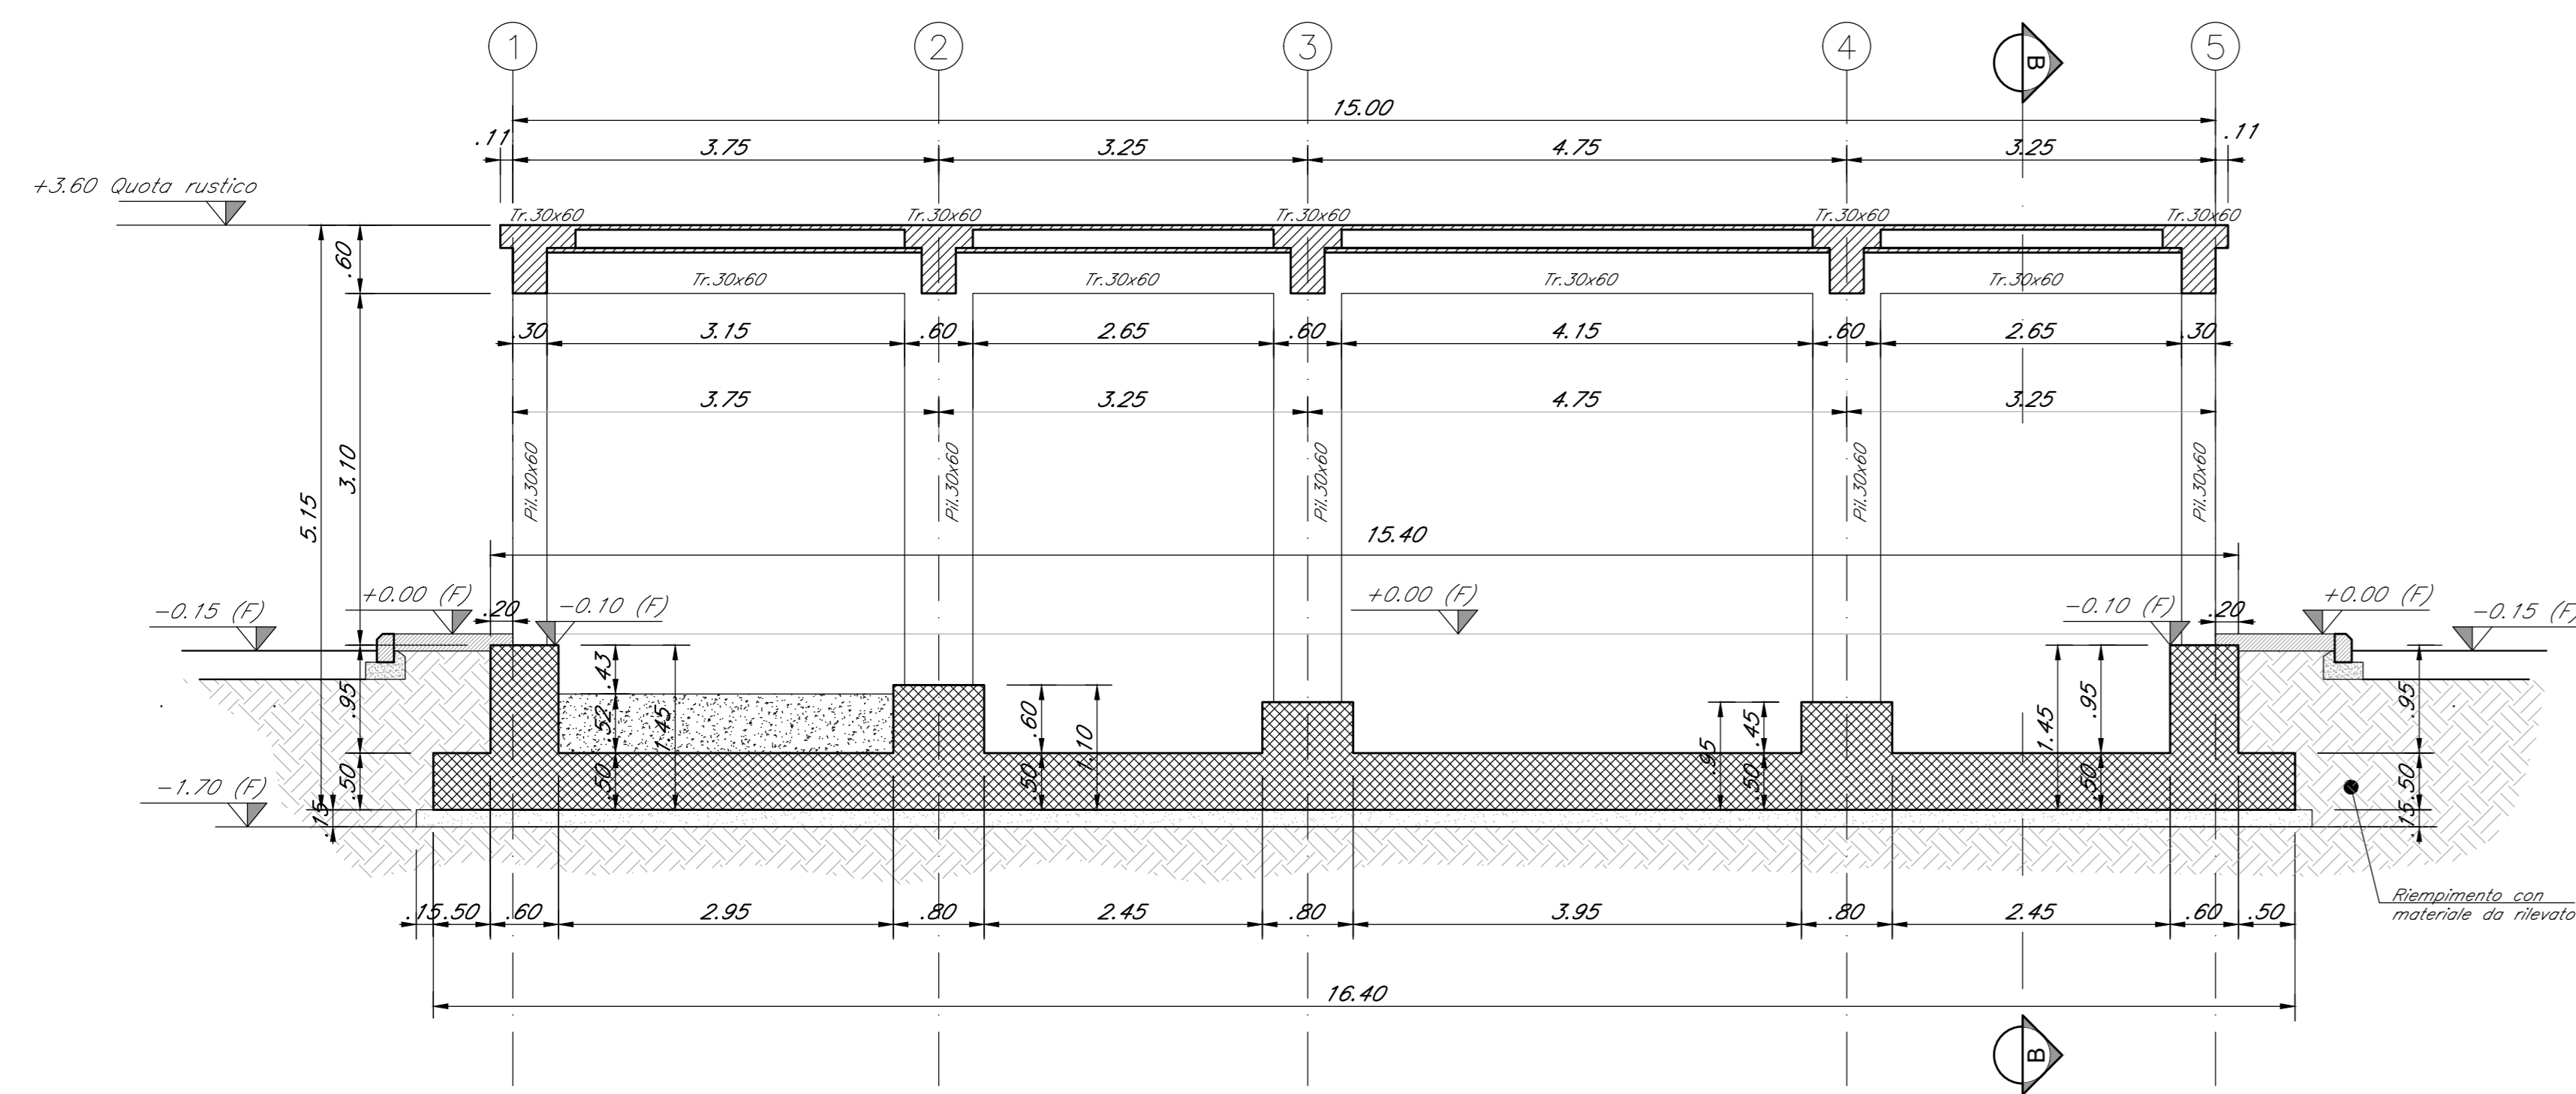

SEZIONE B-B
SCALA 1:50

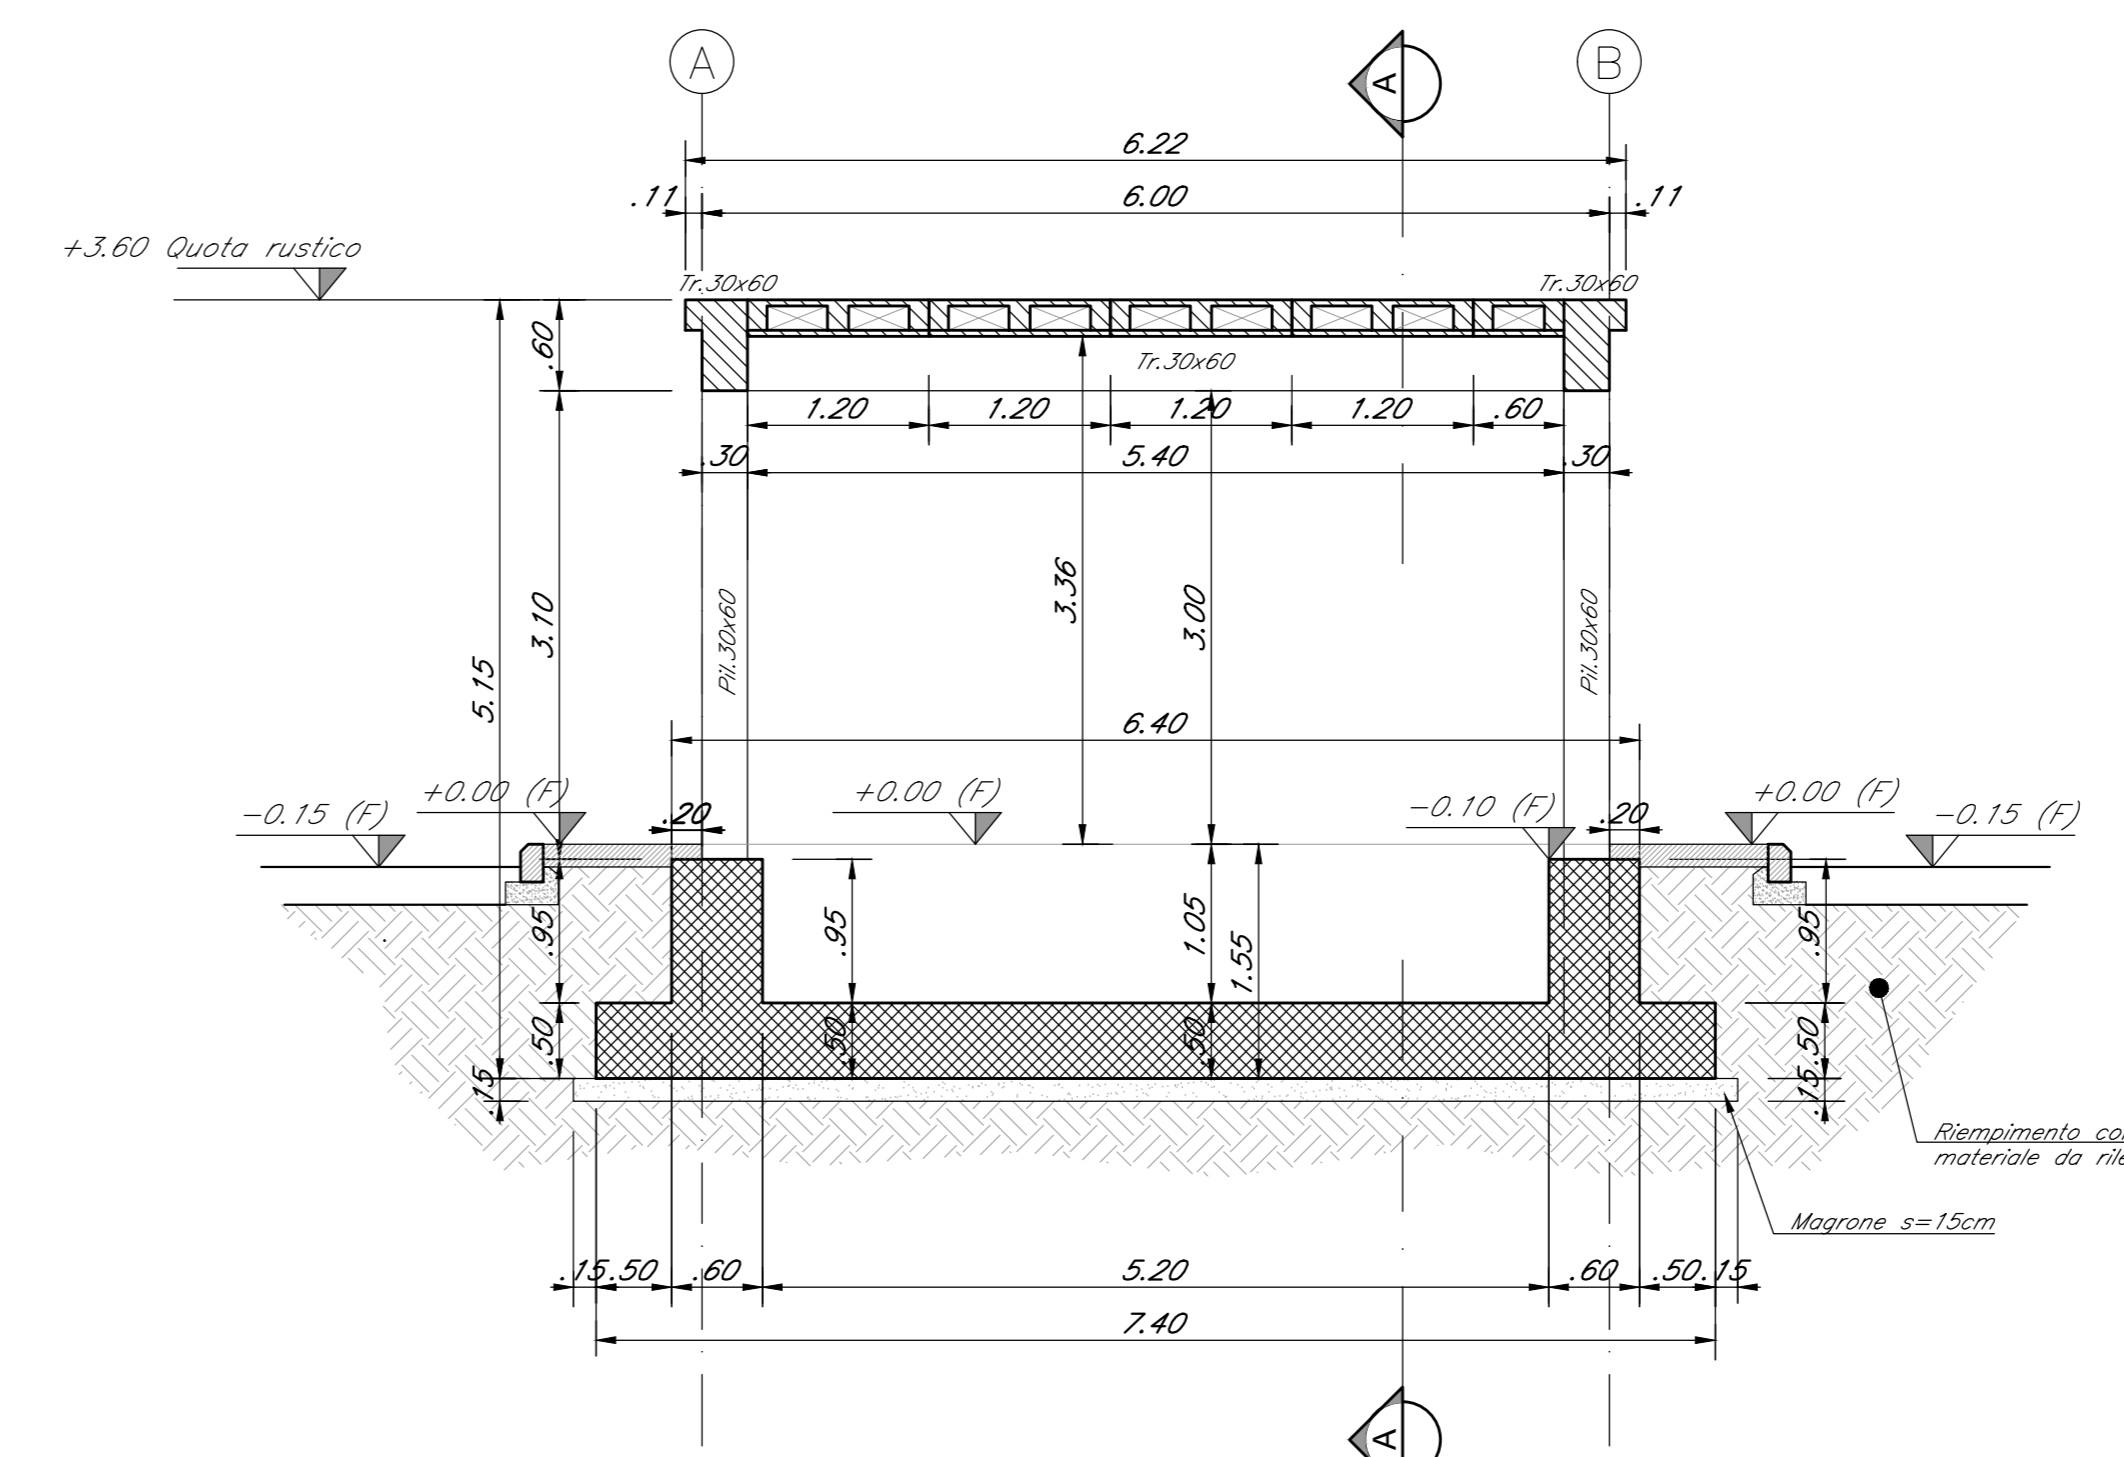

SEZIONE SOLAIO
SCALA 1:10

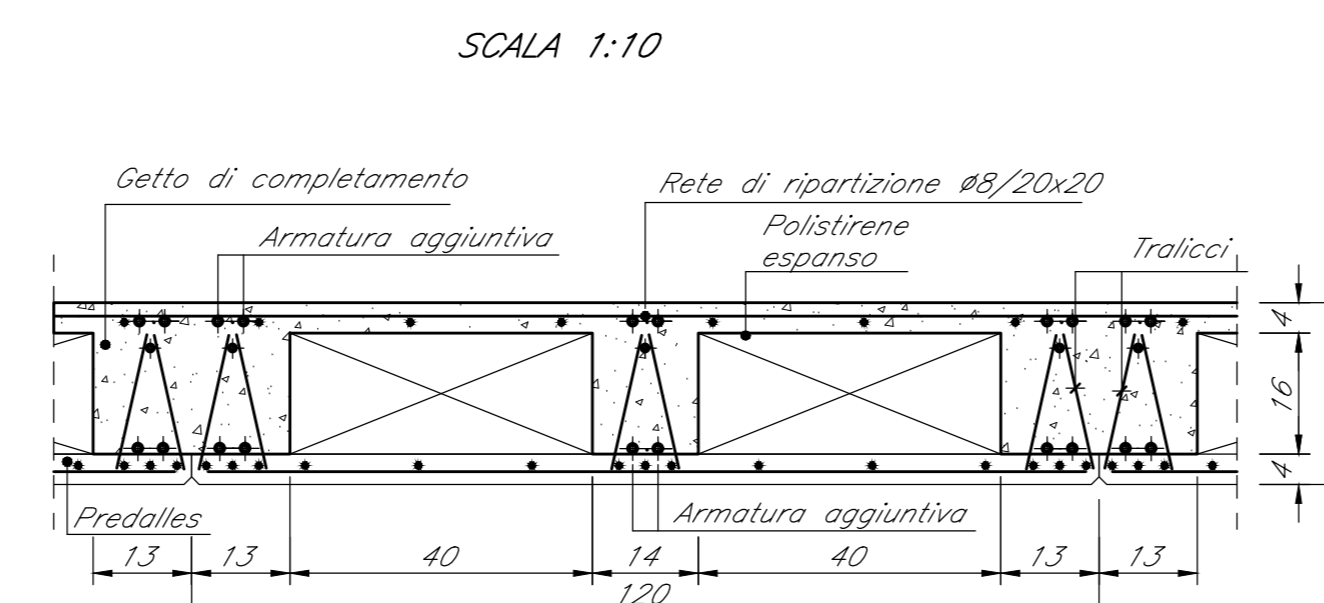

NOTA:
- PER LA TABELLA MATERIALI E LA TABELLA INCIDENZE FARE RIFERIMENTO ALL' ELABORATO:
IABH00F78TTC0000001A

NOTA:
WBS DI RIFERIMENTO PT02-PT04-PT05-PT08

COMMITTENTE: 
 PROGETTAZIONE: 

PROGETTO DI FATTIBILITA' TECNICA ECONOMICA ARRICCHITO
 S.O. PROGETTAZIONE INTEGRATA SUD
 LINEA POTENZA-FOGGIA AMMODERNAMENTO
 SOTTOPROGETTO: LOTTO 1.2 ELETRIFICAZIONE ROCCHETTA-POTENZA
 ADEGUAMENTO ALLE STI SRT/E NE POSIZIONAMENTO DELLE
 APPARECCHIATURE STES PER QUATTRO GALLERIE DI LUNGHEZZA
 MAGGIORE A 1.000 M

CARPENTERIA FABBRICATO TECNOLOGICO

COMMESSA	LOTTO	FASE	ENTE	TIPO DOC.	OPERA/DISCIPLINA	PROGR.	REV.
IABH	00	F	78	BB	FA0000	002	A

Rev.	Descrizione	Redatto	Data	Verificato	Data	Approvato	Data	Autorizzato Data
A	Emissione		02/09/2022	S. Pignatelli	02/09/2022		02/09/2022	28/09/2022