




1 CARPENTERIA
1:100

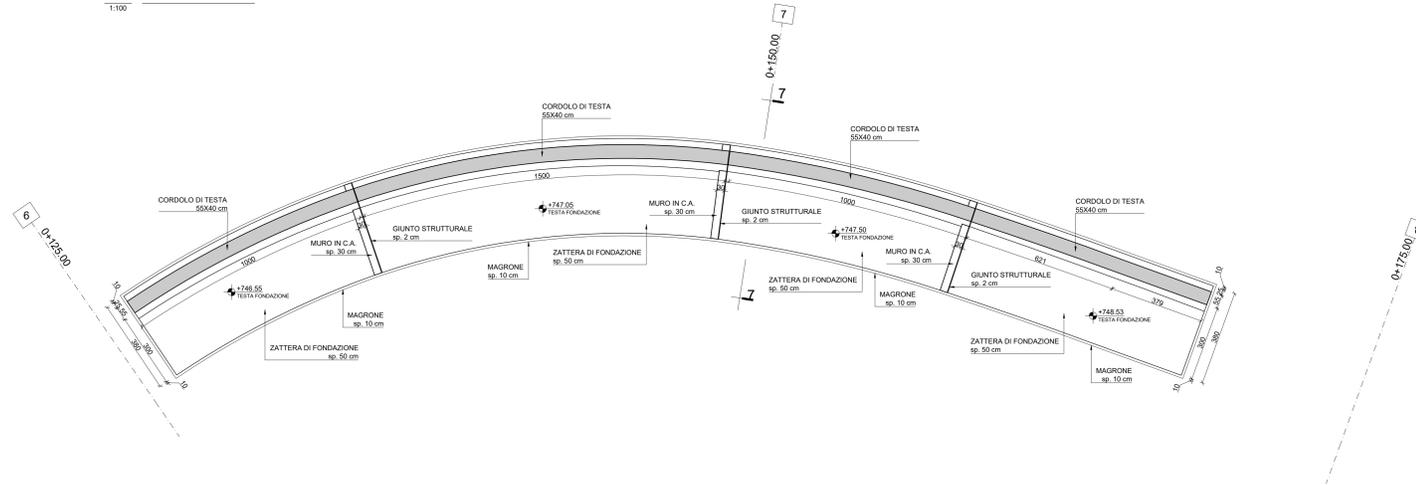

2 VISTA SVILUPPATA
1:100

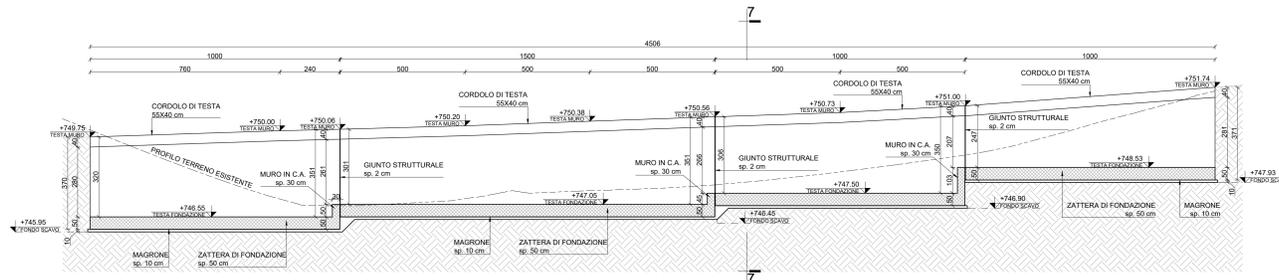

3 SEZIONE 7
1:100

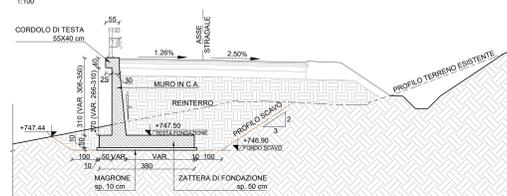

- INCIDENZE

WBS	Muro tipo	Parte d'opera	Incidenza [mq]
NI23	D1	Fondazione	120
NI23	D1	Paramento	80

COMMITTENTE:

 RILE FERROVIARIA ITALIANA
 GRUPPO FERROVIE DELLO STATO ITALIANE

PROGETTAZIONE:

 ITALFERR
 GRUPPO FERROVIE DELLO STATO ITALIANE

PROGETTO DI FATTIBILITA' TECNICA ECONOMICA ARRICCHITO
 S.O. PROGETTAZIONE INTEGRATA SUD
 LINEA POTENZA-FOGGIA AMMODERNAMENTO
 SOTTOPROGETTO: LOTTO 1.2 ELETTRIFICAZIONE ROCCHETTA-POTENZA
 ADEGUAMENTO ALLE STI SRT/ENE POSIZIONAMENTO DELLE
 APPARECCHIATURE STES PER QUATTRO GALLERIE DI LUNGHEZZA
 MAGGIORE A 1.000 M

Pianta profilo e sezione opere di sostegno (NV23) SCALA:
1:100

COMMESSA	LOTTO	FASE	ENTE	TIPO DOC.	OPERA/DISCIPLINA	PROGR.	REV.
IABH	00	F	78	BA	MU0100	001	A

Rev.	Descrizione	Redatto	Data	Verificato	Data	Approvato	Data	Autorizzato Data
A	Emissione		08/09/2022	G. Remy S. Pavesi	08/09/2022	A. Pavesi G. Remy	08/09/2022	08/09/2022