




1 CARPENTERIA  
1:100

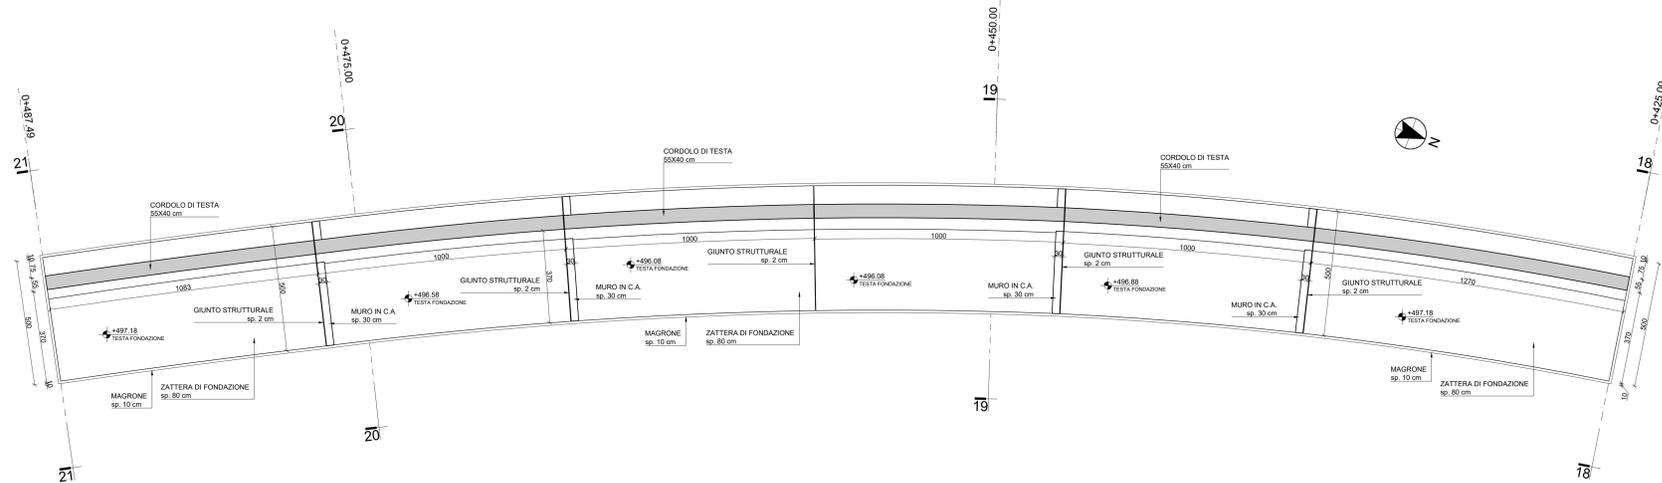


2 VISTA SVILUPPATA  
1:100

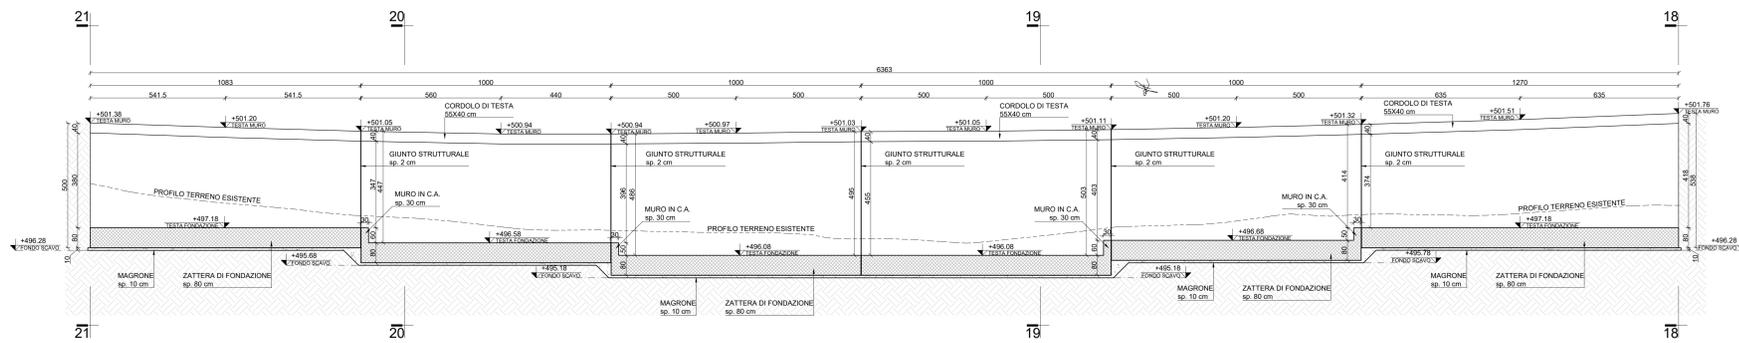


3 SEZIONE 18  
1:100

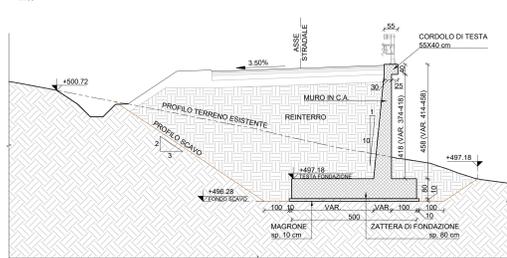


4 SEZIONE 19  
1:100

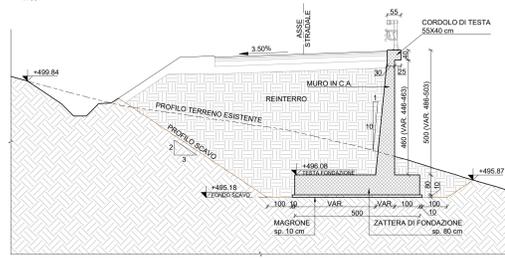

5 SEZIONE 20  
1:100

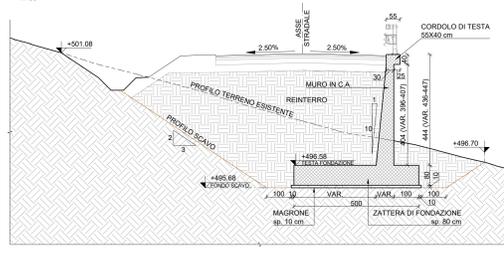

6 SEZIONE 21  
1:100

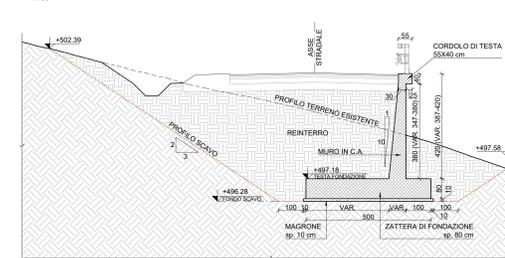

INCIDENZE

WBS	Muro tipo	Parte d'opera	Incidenza [kg/m <sup>2</sup> ]
NV19	D1	Fondazione	100
NV19	D1	Paramento	80

COMMITTENTE:  
**RFI**  
RILE FERROVIARIA ITALIANA  
GRUPPO FERROVIE DELLO STATO ITALIANO

PROGETTAZIONE:  
**ITALFERR**  
GRUPPO FERROVIE DELLO STATO ITALIANO

**PROGETTO DI FATTIBILITA' TECNICA ECONOMICA ARRICCHITO**  
**S.O. PROGETTAZIONE INTEGRATA SUD**  
**LINEA POTENZA-FOGGIA AMMODERNAMENTO**  
**SOTTOPROGETTO: LOTTO 1.2 ELETRIFICAZIONE ROCCHETTA-POTENZA**  
**ADEGUAMENTO ALLE STI SRT/ENE POSIZIONAMENTO DELLE APPARECCHIATURE STES PER QUATTRO GALLERIE DI LUNGHEZZA MAGGIORE A 1.000 M**

Pianta profilo e sezione opere di sostegno (NV19) SCALA: 1:100

COMMESSA	LOTTO	FASE	ENTE	TIPO DOC.	OPERA/DISCIPLINA	PROGR.	REV.
IABH	00	F	78	BA	MU0300	001	A

Rev.	Descrizione	Redatto	Data	Verificato	Data	Approvato	Data	Autorizzato	Data
A	Emissione	PM GROUP	Ottobre 2022	C. Biondi	Ottobre 2022	A. Amadio	Ottobre 2022		