1 CARPENTERIA
1:100

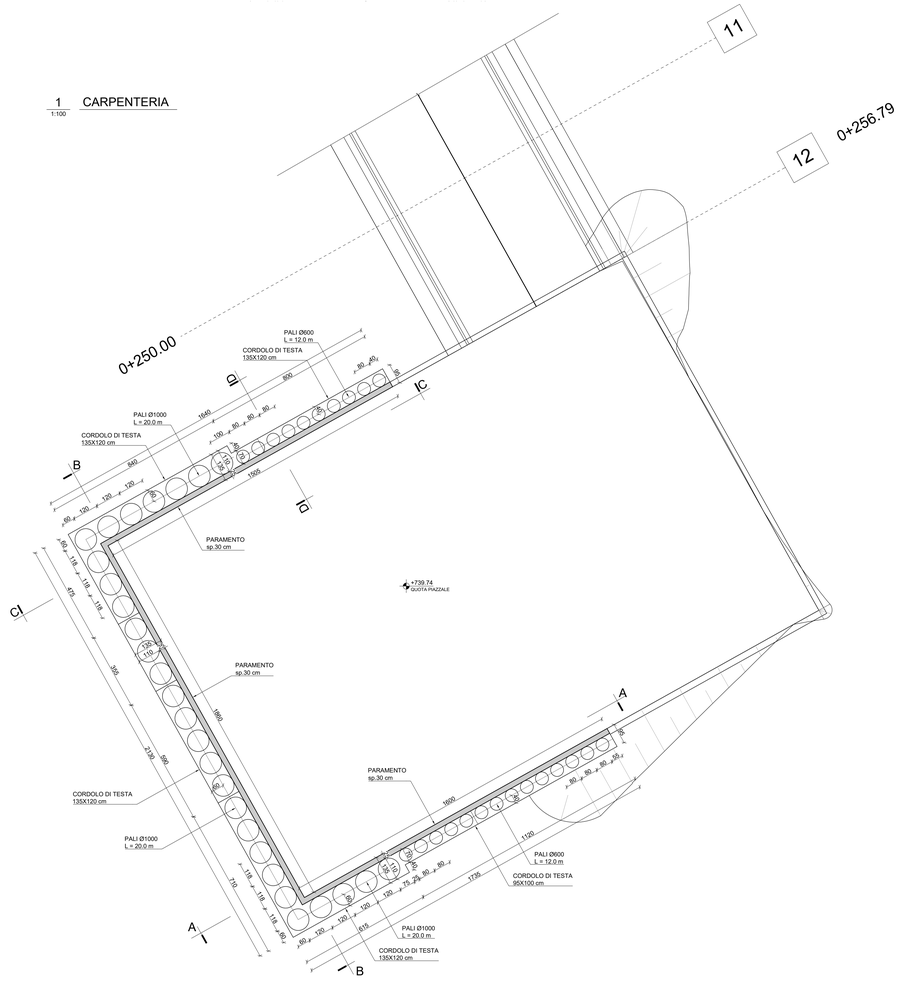

2 SEZIONE A-A
1:100

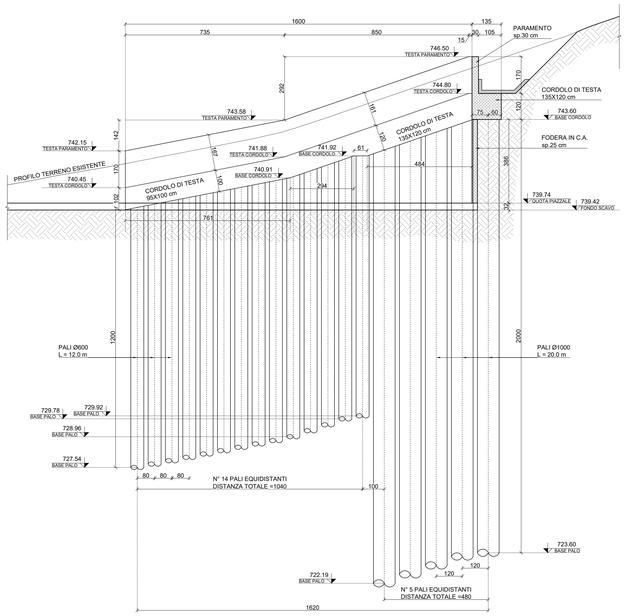

- INCIDENZE

-

WBS	Paratia tipo	Parte d'opera	Incidenza [kg/m³]
NV24	T1 - Ø1000	Pali	400
NV24	T2 - Ø600	Pali	330
NV24	-	Cordolo	80
NV24	-	Fodera	80

3 SEZIONE B-B
1:100

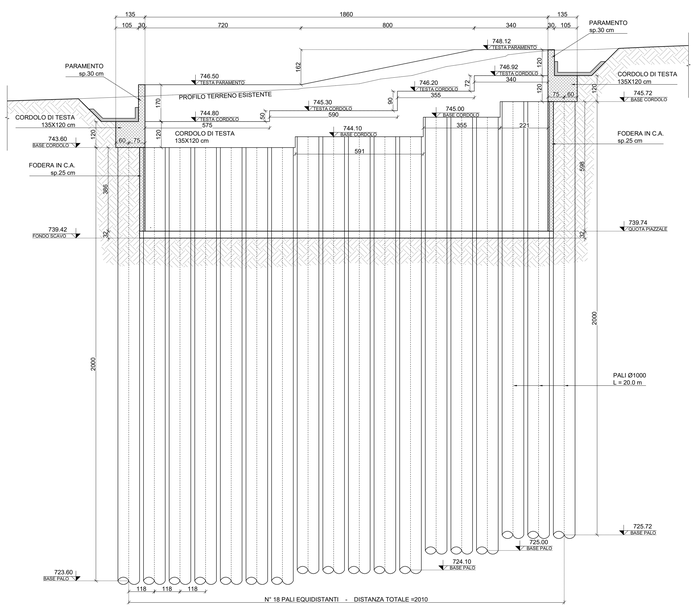

4 SEZIONE C-C
1:100

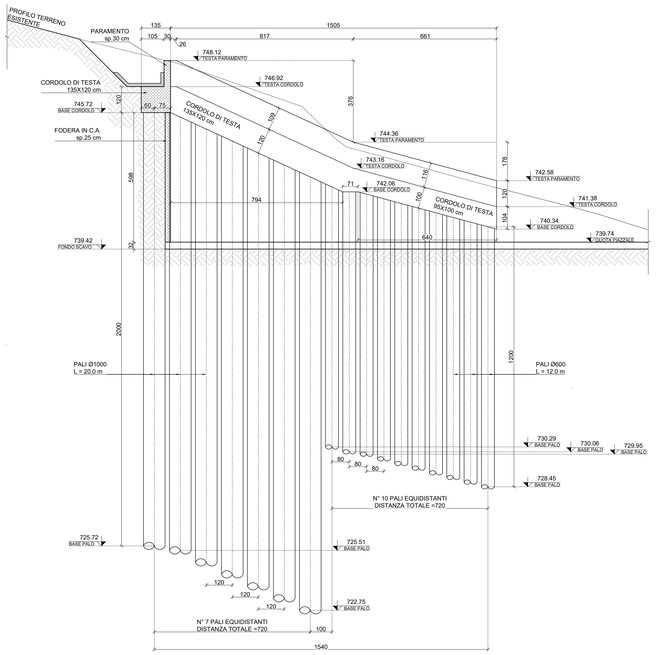

5 SEZIONE D-D
1:100

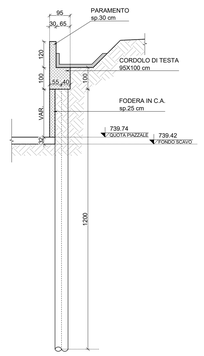

COMMITTENTE:

RFI RETE FERROVIARIA ITALIANA
GRUPPO FERROVIE DELLO STATO ITALIANE

PROGETTAZIONE:

ITALFERR
GRUPPO FERROVIE DELLO STATO ITALIANE

PROGETTO DI FATTIBILITA' TECNICA ECONOMICA ARRICCHITO

S.O. PROGETTAZIONE INTEGRATA SUD

LINEA POTENZA-FOGGIA AMMODERNAMENTO

SOTTOPROGETTO: LOTTO 1.2 ELETTRIFICAZIONE ROCCHETTA-POTENZA

ADEGUAMENTO ALLE STI SRT/ENE POSIZIONAMENTO DELLE APPARECCHIATURE STES PER QUATTRO GALLERIE DI LUNGHEZZA MAGGIORE A 1.000 M

Pianta profilo e sezione opere di sostegno (NV24)

SCALA: **1:100**

COMMESSA	LOTTO	FASE	ENTE	TIPO DOC.	OPERA/DISCIPLINA	PROGR.	REV.
IABH	00	F	78	BA	MU0400	001	A

Rev.	Descrizione	Redatto	Data	Verificato	Data	Approvato	Data	Autorizzato Data
A	Emissione	PNI GROUP	Ottobre 2022	G. Romano S. Fiengalda	Ottobre 2022	A. Amato	Ottobre 2022	Dott. Ing. Giovanni Cocco Ordine degli Ingegneri della Provincia di Cagliari n. 2138 Dott. Ing. Francesco Saverio Marra Ordine degli Ingegneri della Provincia di Bari n. 8277 Ottobre 2022

File:\ABH00F78BAMU0400001A - PIANTA PROFILO E SEZIONE OPERE DI SOSTEGNO (NV24).DWG

n. Elab.: