



PIAZZALE PT06 - PIANTA SCAVI  
Scala 1:100

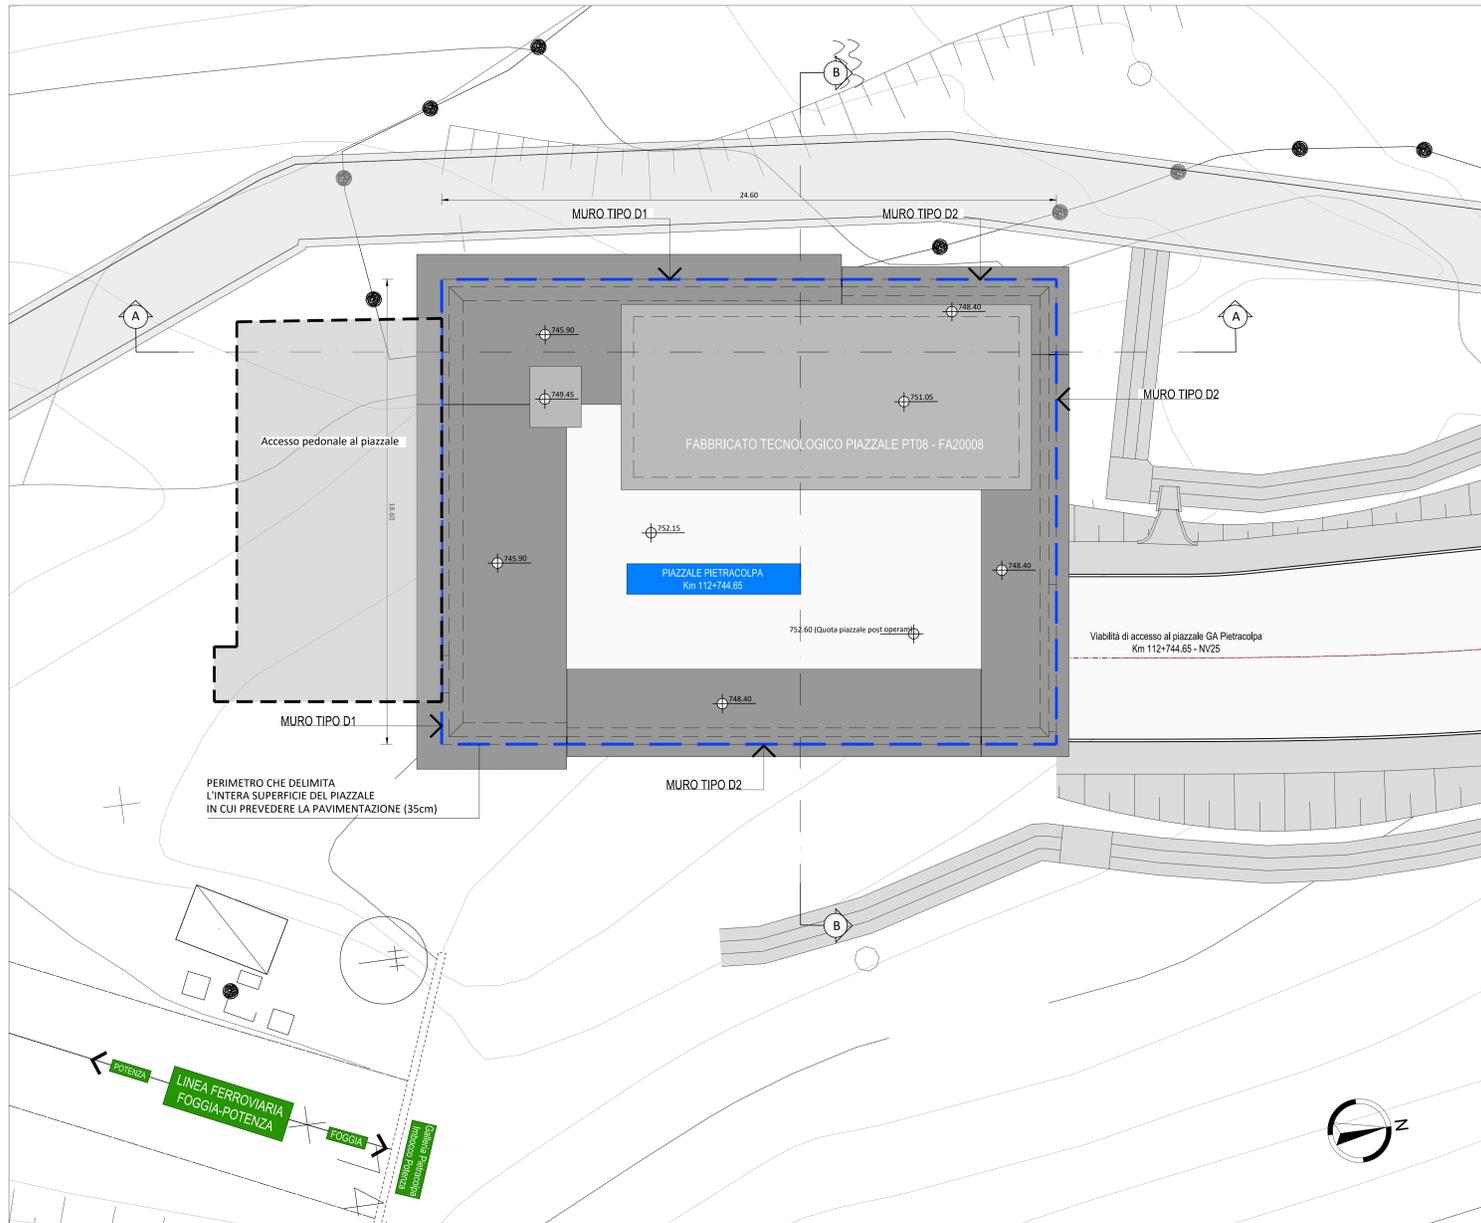

MURO TIPO D1 - SEZIONE SCAVO  
Scala 1:50

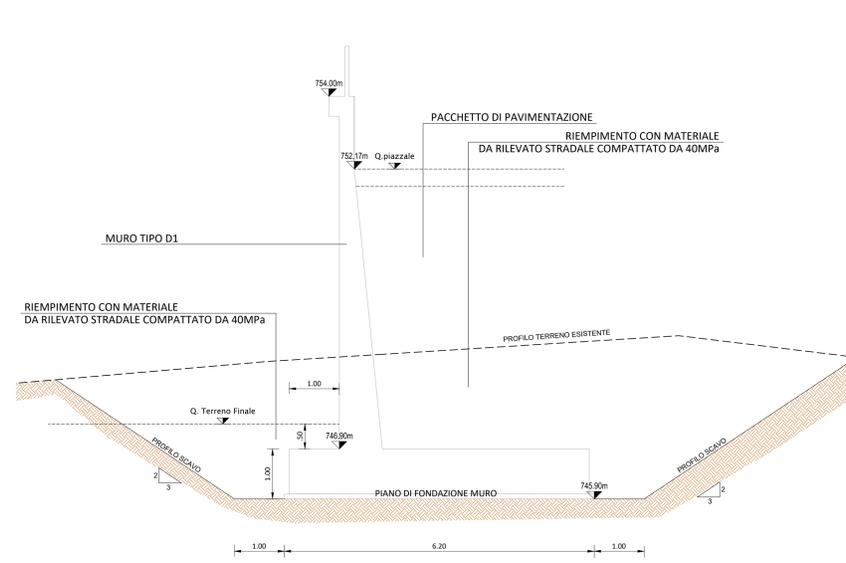

MURO TIPO D2 - SEZIONE SCAVO  
Scala 1:50

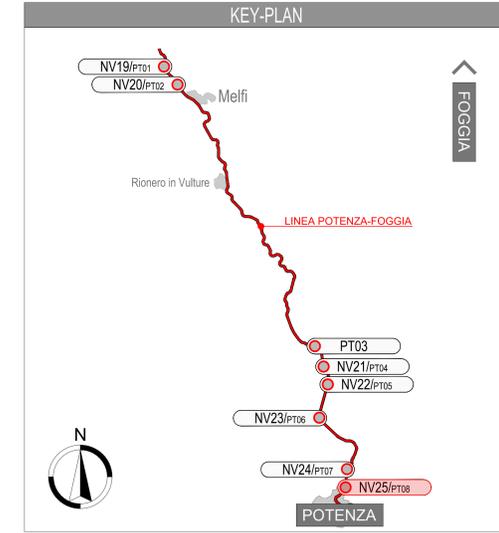
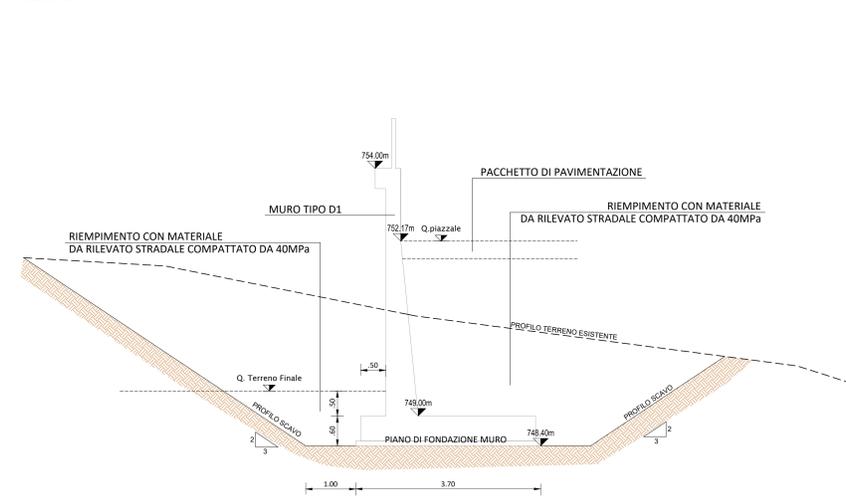


TABELLA MATERIALI DA RILEVATO

- RILEVATO IN TERRE APPARTENENTI AI GRUPPI A1, A2-4, A2-5, A2-6, A2-7, A3, A4 (classificazione CNR-UNI 11531-1/2014):
- POSA IN OPERA IN STRATI AL FINITO sp. max. 50 cm per A1, A2-4 e 30 cm per i restanti;
  - DENSITA' 95% AASHTO MOD (UNI EN 13286-2);
  - Md > 40 N/mmq (corpo del rilevato; al primo ciclo nell'intervallo 0.15MPa-0.25MPa).

TABELLA QUANTITA'


SCAVI, RIPORTI E MOVIMENTI TERRA:

- 1 - Riporto (mc) 852.1
- 2 - Scavo (mc) 2817.2


SUPERFICI PAVIMENTAZIONI:

- 1 - Usura 3 cm (mq) 367.60
- 2 - Binder 4 cm (mq) 367.60
- 3 - Base 8 cm (mq) 367.60
- 4 - Misto stabilizzato 20 cm (mq) 367.60

SEZIONE A-A  
Scala 1:100

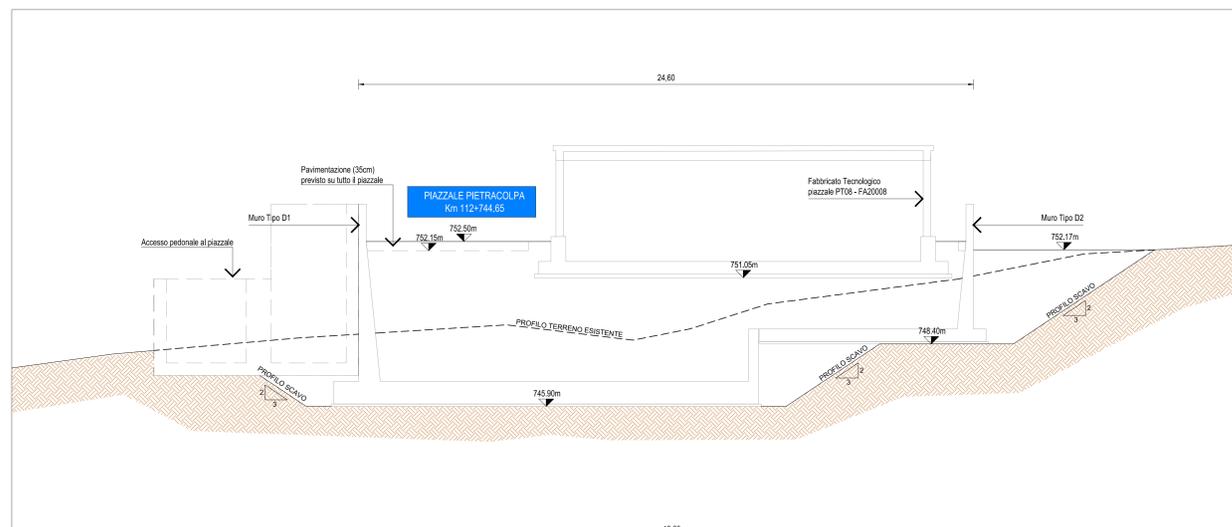

SEZIONE B-B  
Scala 1:100

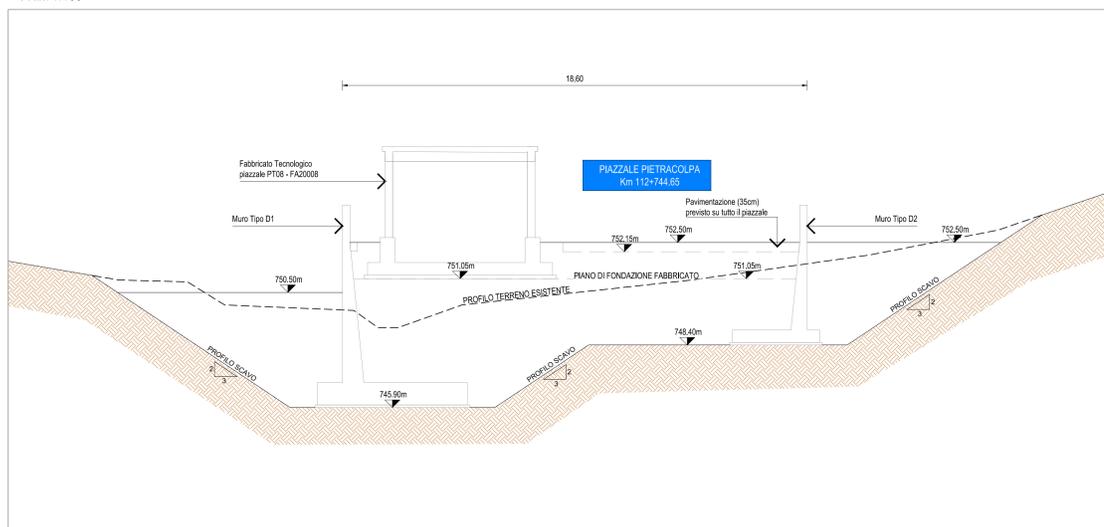

COMMITTENTE: **RFI** RETE FERROVIARIA ITALIANA - GRUPPO FERROVIE DELLO STATO ITALIANE  
DIREZIONE INVESTIMENTI - DIREZIONE PROGRAMMI INVESTIMENTI AREA SUD

PROGETTAZIONE: **ITALFER** GRUPPO FERROVIE DELLO STATO ITALIANE

S.O. PROGETTAZIONE INTEGRATA SUD

PROGETTO DI FATTIBILITA' TECNICA ECONOMICA ARRICCHITO  
LINEA POTENZA-FOGGIA - AMMODERNAMENTO  
SOTTOPROGETTO: LOTTO 1.2 - ELETTRIFICAZIONE ROCCHETTA-POTENZA  
ADEGUAMENTO ALLE STI SRT/ENE - POSIZIONAMENTO DELLE APPARECCHIATURE STES PER QUATTRO GALLERIE DI LUNGHEZZA MAGGIORE A 1.000 M  
OC - OPERE CIVILI  
Pianta Pietracolpa Km 112+744.65

SCALA: Varie

COMMESSA LOTTO FASE ENTE TIPO DOC. OPERA/DISCIPLINA PROGR. REV.

I	A	B	H	0	0	F	7	8	P	Z	P	T	0	8	0	0	0	2	A
---	---	---	---	---	---	---	---	---	---	---	---	---	---	---	---	---	---	---	---

Rev.	Descrizione	Redatto	Data	Verificato	Data	Approvato	Data	Autorizzato	Data
A	Emissione Esecutiva	E. Turchi	Settembre 2022	S. Spina	Settembre 2022	A. Avolio	Ottobre 2022		

File: IABH00F78PZPT0800001-002A.DWG n. Elab.: