




Descrizione delle fasi:

- 1a Deviazione del fosso idraulico esistente mediante tubo ARMCO di 80m per consentire le lavorazioni in asciutto del nuovo canale di progetto e della porzione di MU02 potenzialmente interferente.
- 2a Realizzazione del canale idraulico di progetto da valle verso monte dalla progressiva finale all'imbocco del tombino di progetto sotto la nuova viabilità NV25.
- 2b Realizzazione, in contemporanea al canale, degli scavi e delle opere di piazzale definite con il muro di sostegno del piazzale MU02, in sinistra, non interferenti con il corso d'acqua esistente
- 3 Deviazione mediante tubo ARMCO (L=20m) del corso esistente per convogliare le acque dall'incisione esistente al nuovo canale di progetto
- 4 Realizzazione del tombino idraulico NI07 sotto la viabilità di progetto

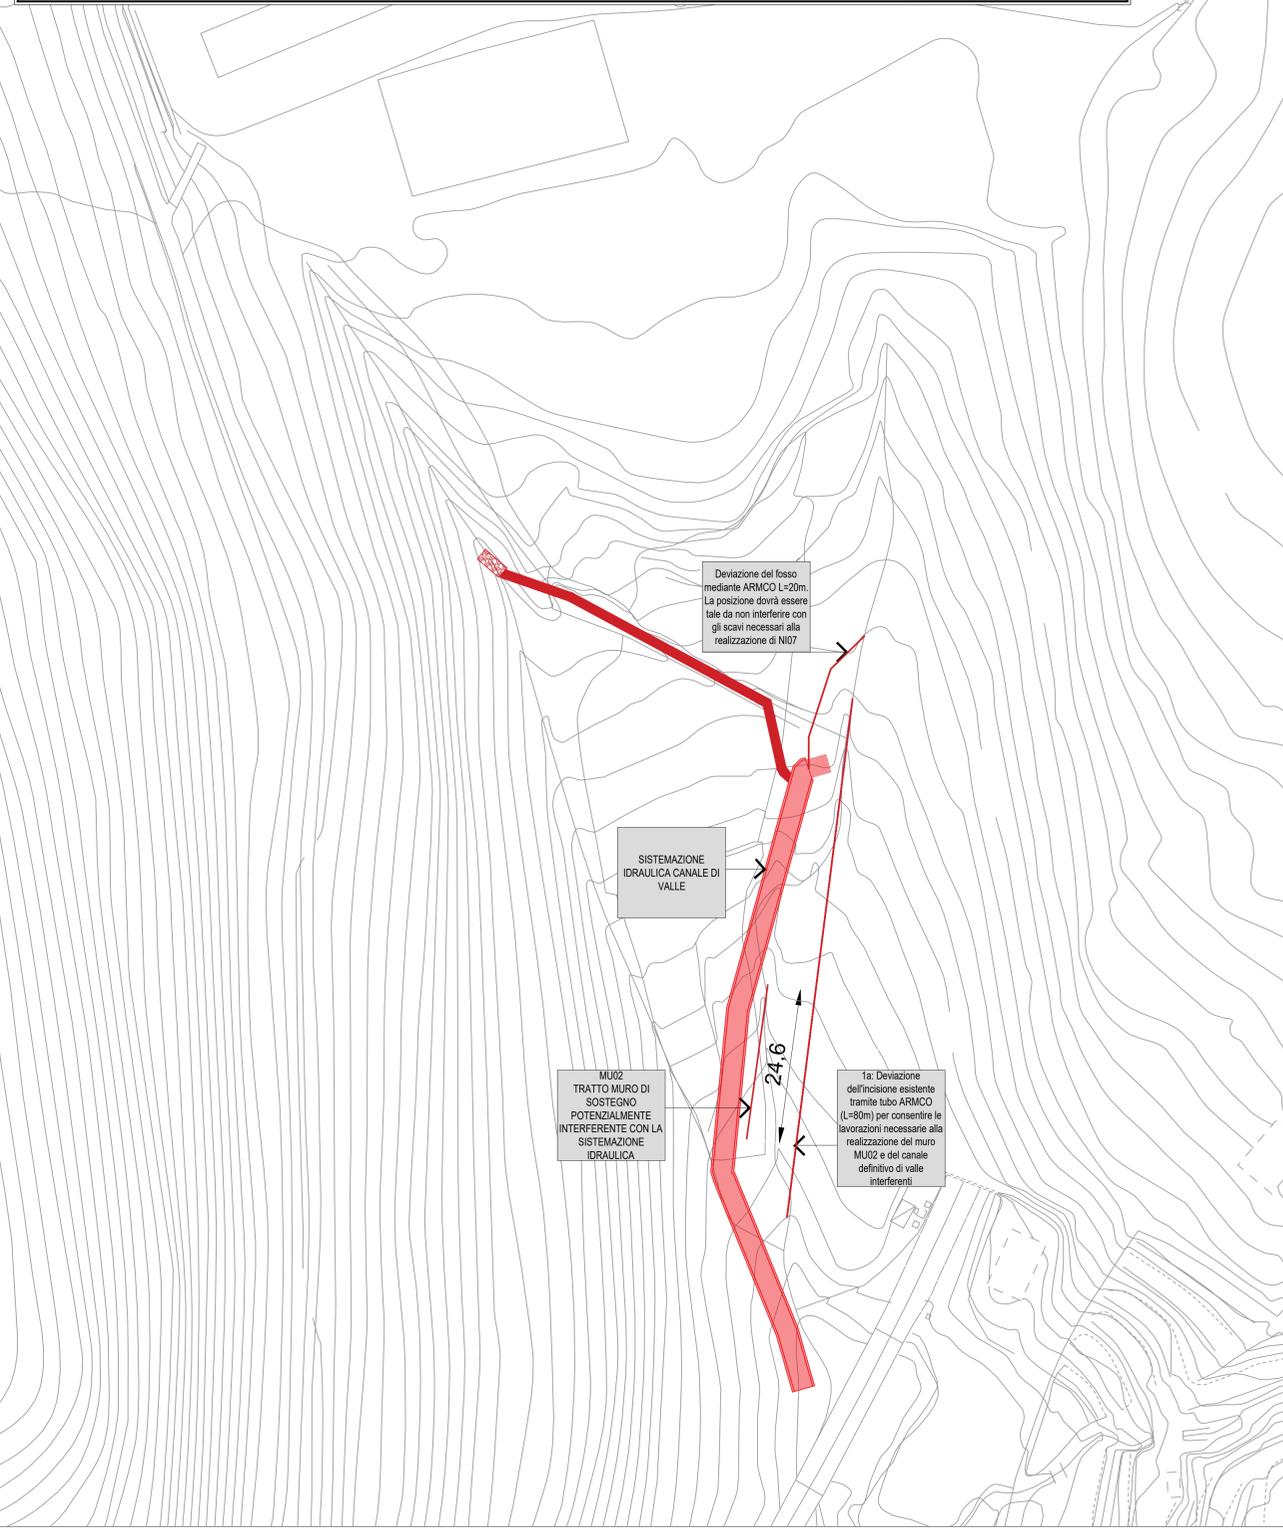

Descrizione delle fasi:

- 5 Completamento delle opere idrauliche
- 6 Realizzazione della viabilità NV25
- 7 Realizzazione del piazzale PT08 e relative opere annesse ad esclusione della porzione di MU02 realizzata precedentemente
- 8 Completamento della viabilità e delle OCCC restanti

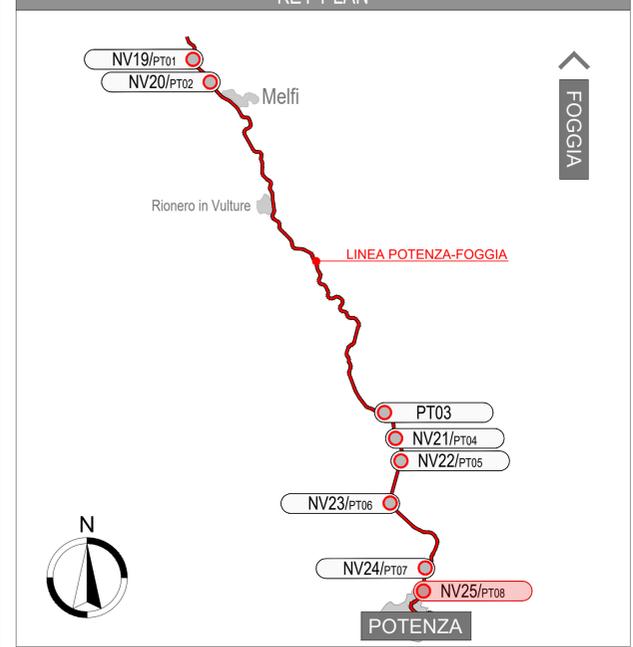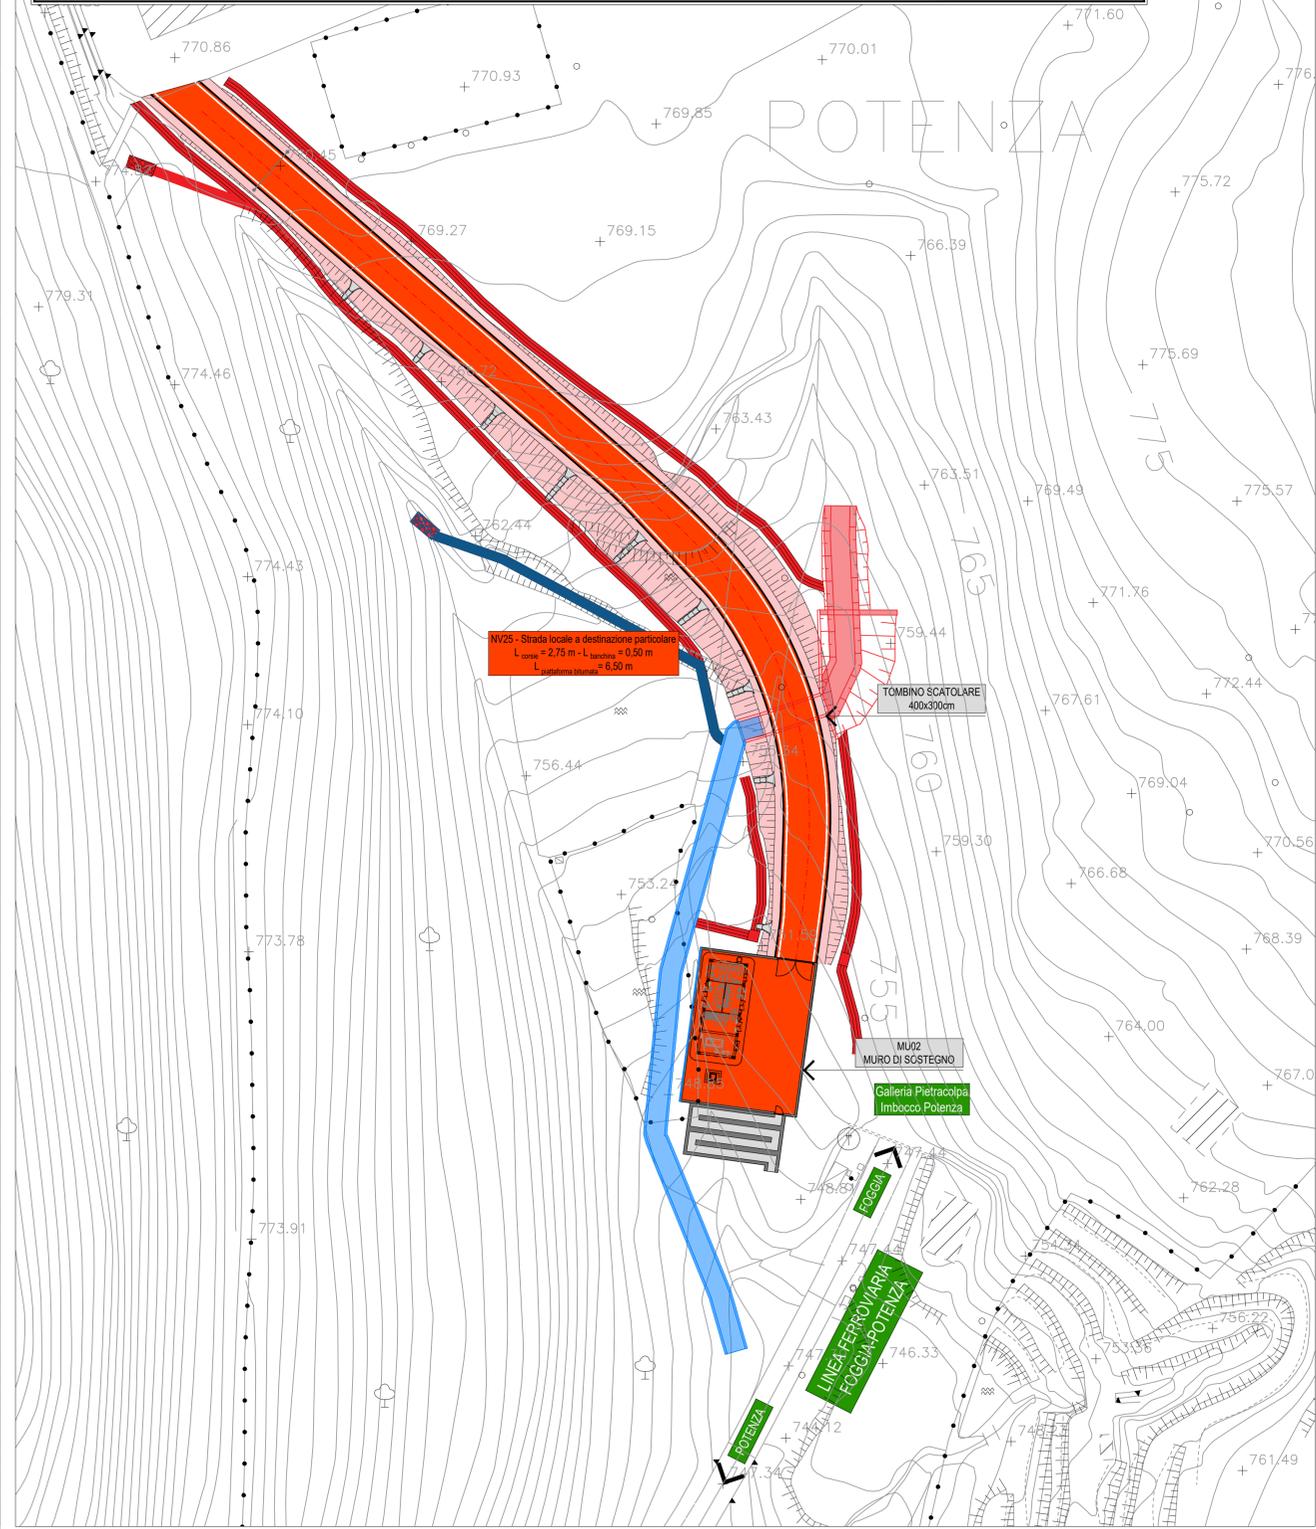

Realizzato nella fase corrente ■
 Realizzato nella fase precedente ■

COMMITTENTE: **RFI** RETE FERROVIARIA ITALIANA
 GRUPPO FERROVIE DELLO STATO ITALIANE
 DIREZIONE INVESTIMENTI
 DIREZIONE PROGRAMMI INVESTIMENTI AREA SUD

PROGETTAZIONE: **ITALFERR**
 GRUPPO FERROVIE DELLO STATO ITALIANE

S.O. PROGETTAZIONE INTEGRATA SUD

PROGETTO DI FATTIBILITA' TECNICA ECONOMICA ARRICCHITO

LINEA POTENZA-FOGGIA - AMMODERNAMENTO

SOTTOPROGETTO: LOTTO 1.2 - ELETTRIFICAZIONE ROCCHETTA-POTENZA

ADEGUAMENTO ALLE STI SRT/ENE - POSIZIONAMENTO DELLE APPARECCHIATURE STES PER QUATTRO GALLERIE DI LUNGHEZZA MAGGIORE A 1.000 M

OCCC

NV25 - Viabilità di accesso al piazzale GA Pietracolpa Km 110+744.65

Planimetria di progetto fasi costruttive

SCALA: 1:500

COMMESSA	LOTTO	FASE	ENTE	TIPO DOC.	OPERA/DISCIPLINA	PROGR.	REV.
IABH	00	F	78	P6	NV25/00	001	A

Rev.	Descrizione	Redatto	Data	Verificato	Data	Approvato	Data	Autorizzato Data
A	Emissione Esecutiva	E. Teme	Ottobre 2022	C. Spina	Ottobre 2022	A. Pignatelli	Ottobre 2022	F. Spina 28/10/2022