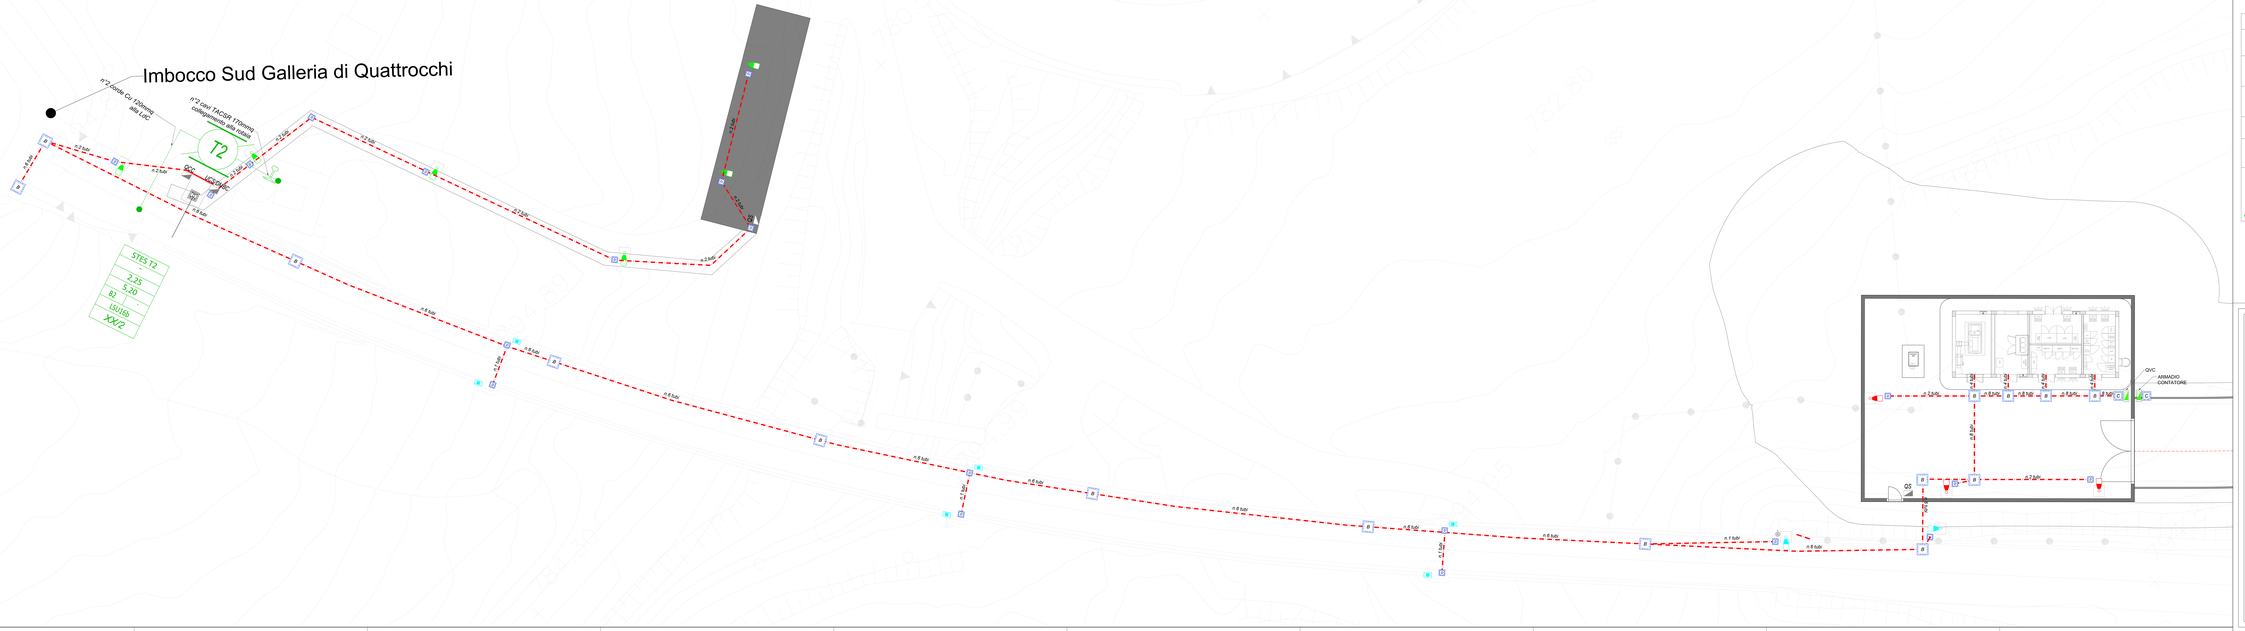

LEGENDA

QS	Quadro Squadre di Soccorso
QCC	Quadro Controllo Continuità
UCS/DMBC	Unità di Comando e Controllo Secondaria - DMBC
UCP	Unità di Comando e Controllo Principale
	Palo LSU
TX	Dispositivo Motorizzato Bipolare di Cortocircuito

N.B. Le canalizzazioni rappresentate nell'elaborato sono a cura di altra specialistica.

COMMITTENTE:

RFI RETE FERROVIARIA ITALIANA
GRUPPO FERROVIE DELLO STATO ITALIANE

PROGETTAZIONE:

ITALFERR
GRUPPO FERROVIE DELLO STATO ITALIANE

S.O. ENERGIA E TRAZIONE ELETTRICA

PROGETTO DI FATTIBILITA' TECNICA ECONOMICA ARRICCHITO

LINEA POTENZA-FOGGIA - AMMODERNAMENTO

SOTTOPROGETTO: LOTTO 1.2 - ELETTRIFICAZIONE ROCCHETTA-POTENZA

ADEGUAMENTO ALLE STI SITIENE - POSIZIONAMENTO DELLE APPARECCHIATURE STES PER QUATTRO GALLERIE DI LUNGHEZZA MAGGIORE A 1.000 M

Galleria Quattrocchi - Disposizione sezionatori e quadri sistema STES Imbocco Lato Sud

SCALA: 1:100

COMMESSA	LOTTO	FASE	ENTE	TIPO DOC.	OPERA/DISCIPLINA	PROGR.	REV.
IABH	00	F	1B	PZ	SM0200	002	A

Rev.	Descrizione	Redatto	Data	Verificato	Data	Approvato	Data	Autorizzato Data
A	Emissione Esecutiva	G. Pugliese	10/2022	G. Bruscaglioni	10/2022	G. Ernesti	10/2022	G. Giuliani Buffoni
		G. Pugliese		G. Bruscaglioni		G. Ernesti		G. Giuliani Buffoni

TILE: 1B0H0F1AP0SM0200A0A.dwg

G. Ernesti