LEGENDA

- Cavo 32 F.O. SM CPR Cca,s1a,a1,d1
- Doppio anello (2+2 fibre SM) della rete di galleria di cavo 32 F.O. SM CPR B2ca,s1a,a1,d1 per la sicurezza in galleria
- Cavo 16 F.O. MM CPR B2ca,s1a,a1,d1 per uppl. LFM
- Coppia di fibre ottiche per sistemi STES
- Cavo UTP Ctg 6
- NDR — Nodo di rete
- QdT — Quadro di tratta
- Switch Gigabit Ethernet L2
- Apparato di conversione e aggregazione di flusso E1 2Mb in porto Fast-Ethernet
- Router
- 7035 — Apparato di Trasporto a pacchetto esistente
- BTS — BTS esistente

Il server e client LFM sono a cura di LFM

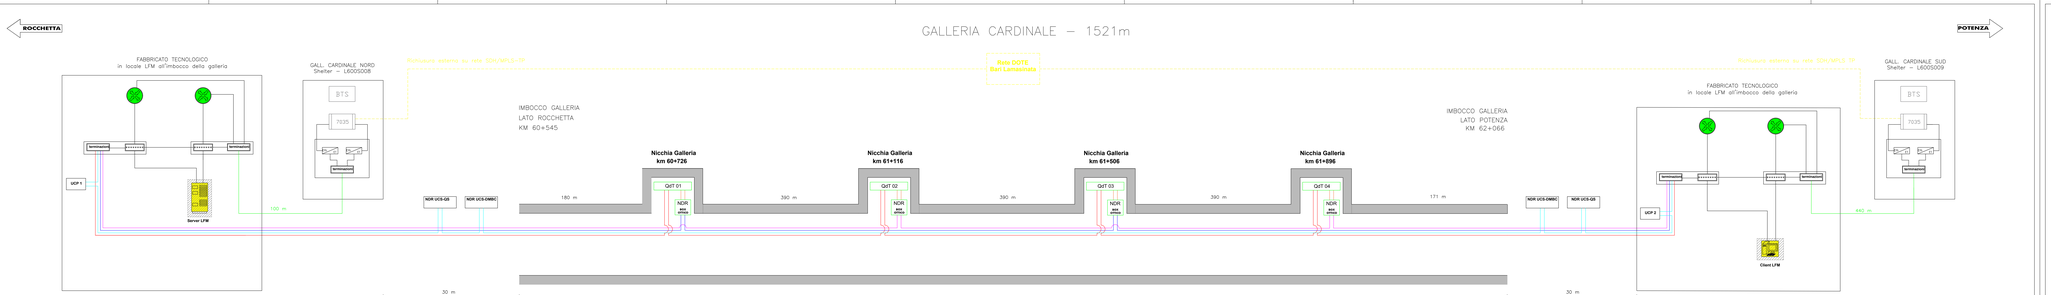

COMMITTENTE:

RFI RETE FERROVIARIA ITALIANA
GRUPPO FERROVIE DELLO STATO ITALIANE

PROGETTAZIONE:

ITALFERR
GRUPPO FERROVIE DELLO STATO ITALIANE

S.O.TELECOMUNICAZIONI

PROGETTO DI FATTIBILITA' TECNICA ECONOMICA ARRICCHITO

LINEA POTENZA-FOGGIA - AMMODERNAMENTO

SOTTOPROGETTO: LOTTO 1.2 - ELETTRIFICAZIONE ROCCHETTA-POTENZA

ADEGUAMENTO ALLE STI SRTIENE - POSIZIONAMENTO DELLE APPARECCHIATURE STES PER QUATTRO GALLERIE DI LUNGHEZZA MAGGIORE A 1.000 M

Architettura impianti emergenza in galleria Cardinale

SCALA: ---

COMMESSA	LOTTO	FASE	ENTE	TIPO DOC.	OPERA/DISCIPLINA	PROGR.	REV.
IA8H	00	F	E7	DX	EG0001	001	A

Rev.	Descrizione	Redatto	Data	Verificato	Data	Approvato	Data	Autorizzato Data
A	Emissione definitiva	A. Fiorentino G. Lo Cicero	07-10-2020	F. Di Bello	07-10-2020	G. Di Bello	07-10-2020	G. Lo Cicero 07-10-2020

File: IA8H00F47DE0000001.A.dwg

n. Elab.: