GALLERIA QUATTROCCHI – 1827m

LEGENDA

- Cavo 32 F.O. SM CPR Cca,s1a,a1,d1
- Doppio anello (2+2 fibre SM) della rete di LEGRO di cavo 32 F.O. SM CPR Cca,s1a,a1,d1 per la sicurezza in galleria
- Cavo 16 F.O. MM CPR B2ca,s1a,a1,d1 per appl. LFM
- Coppia di fibre ottiche per sistemi STES
- Cavo UTP Ctg. 6
- NDR – Nodo di rete
- QdT – Quadro di tratta
- Switch Gigabit Ethernet L2
- Apparato di conversione e aggregazione di flusso E1 2Mb in porte Fast-Ethernet
- Router
- 7935 – Apparato di Trasporto o pacchetto esistente
- BTS – BTS esistente

Il server e client LFM sono a cura di LFM

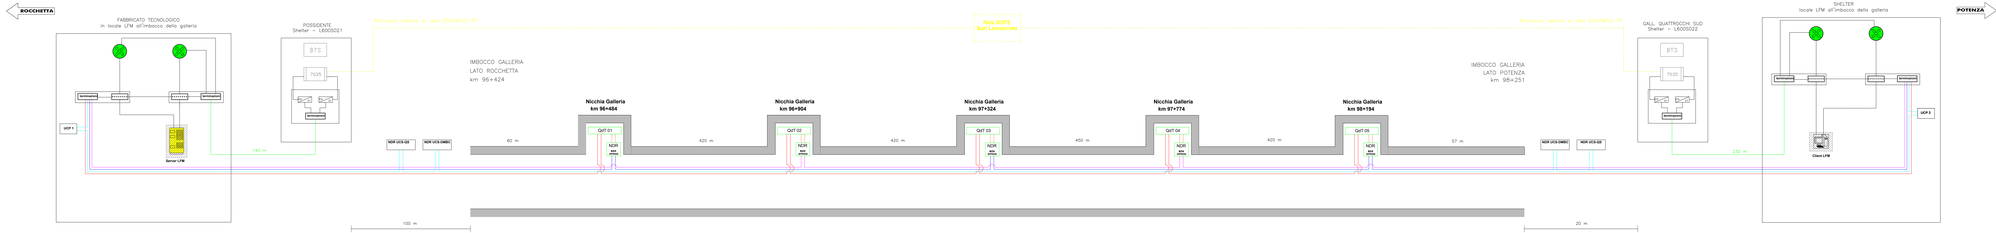

COMMITTENTE:

RFI RETE FERROVIARIA ITALIANA
GRUPPO FERROVIE DELLO STATO ITALIANE

PROGETTAZIONE:

ITALFERR
GRUPPO FERROVIE DELLO STATO ITALIANE

S.O.TELECOMUNICAZIONI

PROGETTO DI FATTIBILITA' TECNICA ECONOMICA ARRICCHITO

LINEA POTENZA-FOGGIA - AMMODERNAMENTO

SOTTOPROGETTO: LOTTO 1.2 - ELETTRIFICAZIONE ROCCHETTA-POTENZA

ADEGUAMENTO ALLE STI SRTIENE - POSIZIONAMENTO DELLE APPARECCHIATURE STES PER QUATTRO GALLERIE DI LUNGHEZZA MAGGIORE A 1500 M

Architettura impianti emergenza in galleria Quattrocchi

SCALA: -/-

COMMESSA	LOTTO	FASE	ENTE	TIPO DOC.	OPERA/DISCIPLINA	PROGR.	REV.
I A 0 X	0 0	F	E 7	D X	E C 0 0 0 0	0 0 2	A

Rev.	Descrizione	Redatto	Data	Verificato	Data	Approvato	Data	Autorizzato Data
A	Emissione definitiva	G. CUTOLO	Luglio 2020	G. CUTOLO	Luglio 2020	G. CUTOLO	Luglio 2020	G. CUTOLO Luglio 2020

File: IA0XF0E7D4E0000 0002A.dwg

n. Elab.: