LEGENDA

- Cavo 32 F.O. SM CPR B2ca,s1a,s1,d1
- Doppio anello (2+2 fibre SM) della rete di galleria di cavo 32 F.O. SM CPR B2ca,s1a,s1,d1 per la sicurezza in galleria
- Cavo 16 F.O. MM CPR B2ca,s1a,s1,d1 per appl. LFM
- Coppia di fibre ottiche per sistemi STES
- Cavo UTP Cfg 6
- NDR — Nodo di rete
- QdT — Quadro di tratta
- Switch Gigabit Ethernet L2
- Apparato di conversione e aggregazione di flussi E1 2Mb in porta Fast-Ethernet
- Router
- 7935 — Apparato di Trasporto a pacchetto esistente
- BTS — BTS esistente

Il server e client LFM sono a cura di LFM

GALLERIA PIETRACOLPA – 1920m

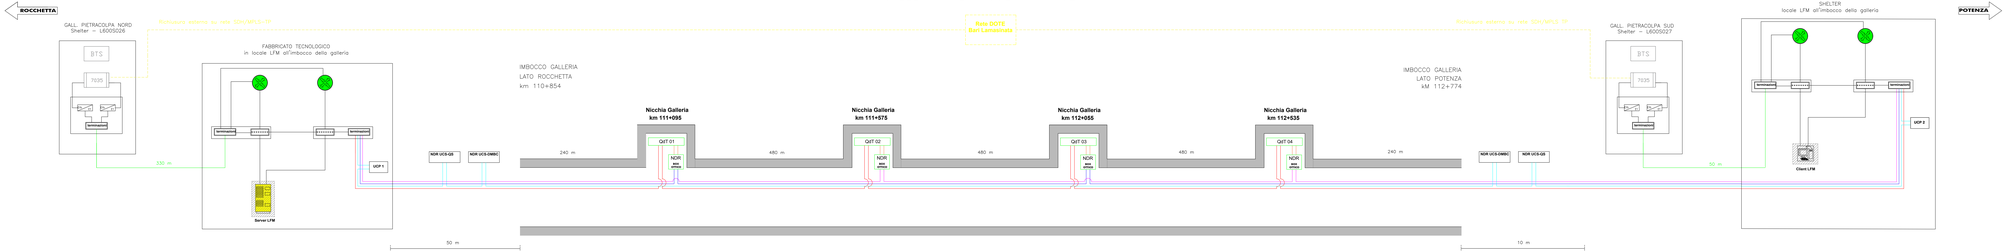

COMMITTENTE: RFI RETE FERROVIARIA ITALIANA — GRUPPO FERROVIE DELLO STATO ITALIANE

PROGETTAZIONE: ITALFERR — GRUPPO FERROVIE DELLO STATO ITALIANE

S.O.TELECOMUNICAZIONI

PROGETTO DI FATTIBILITA' TECNICA ECONOMICA ARRICCHITO

LINEA POTENZA-FOGGIA - AMMODERNAMENTO

SOTTOPROGETTO: LOTTO 1.2 - ELETTRIFICAZIONE ROCCHETTA-POTENZA

ADEGUAMENTO ALLE STI SRTENE - POSIZIONAMENTO DELLE APPARECCHIATURE STES PER QUATTRO GALLERIE DI LUNGHEZZA MAGGIORE A 1.000 M

Architettura impianti emergenza in galleria Pietracolpa

SCALA: -/-

COMMESSA	LOTTO	FASE	ENTE	TIPO DOC.	OPERA/DISCIPLINA	PROGR.	REV.
IA9H	02	F	ET	DX	EG0001	004	A

Rev.	Descrizione	Redatto	Data	Verificato	Data	Approvato	Data	Autorizzato Data
A	Prima emissione	F. LUCIA	31.01.2020	G. ALBANESE	31.01.2020	F. LUCIA	31.01.2020	D'ORAZIO 31.01.2020

Cig. 8081037A7D8D00013D00J5.dwg

N. Elab.: