

COMMITTENTE:



PROGETTAZIONE:



**U.O ARCHITETTURA, AMBIENTE E TERRITORIO
S.O. AMBIENTE**

PROGETTO DI BASE

LINEA POTENZA - FOGGIA - AMMODERNAMENTO

SOTTOPROGETTO: LOTTO 1.2 - ELETTRIFICAZIONE ROCCHETTA-POTENZA

**ADEGUAMENTO ALLE STI SRT/ENE – POSIZIONAMENTO DELLE
APPARECCHIATURE STES PER QUATTRO GALLERIE DI LUNGHEZZA
MAGGIORE A 1.000 M**

Relazione paesaggistica ai sensi del DPCM 12.12.05

Carta della visualità

SCALA :

1:2000

COMMESSA LOTTO FASE ENTE TIPO DOC. OPERA/DISCIPLINA Progr. REV.

IABH 00 F 22 N6 IM0002 002 A

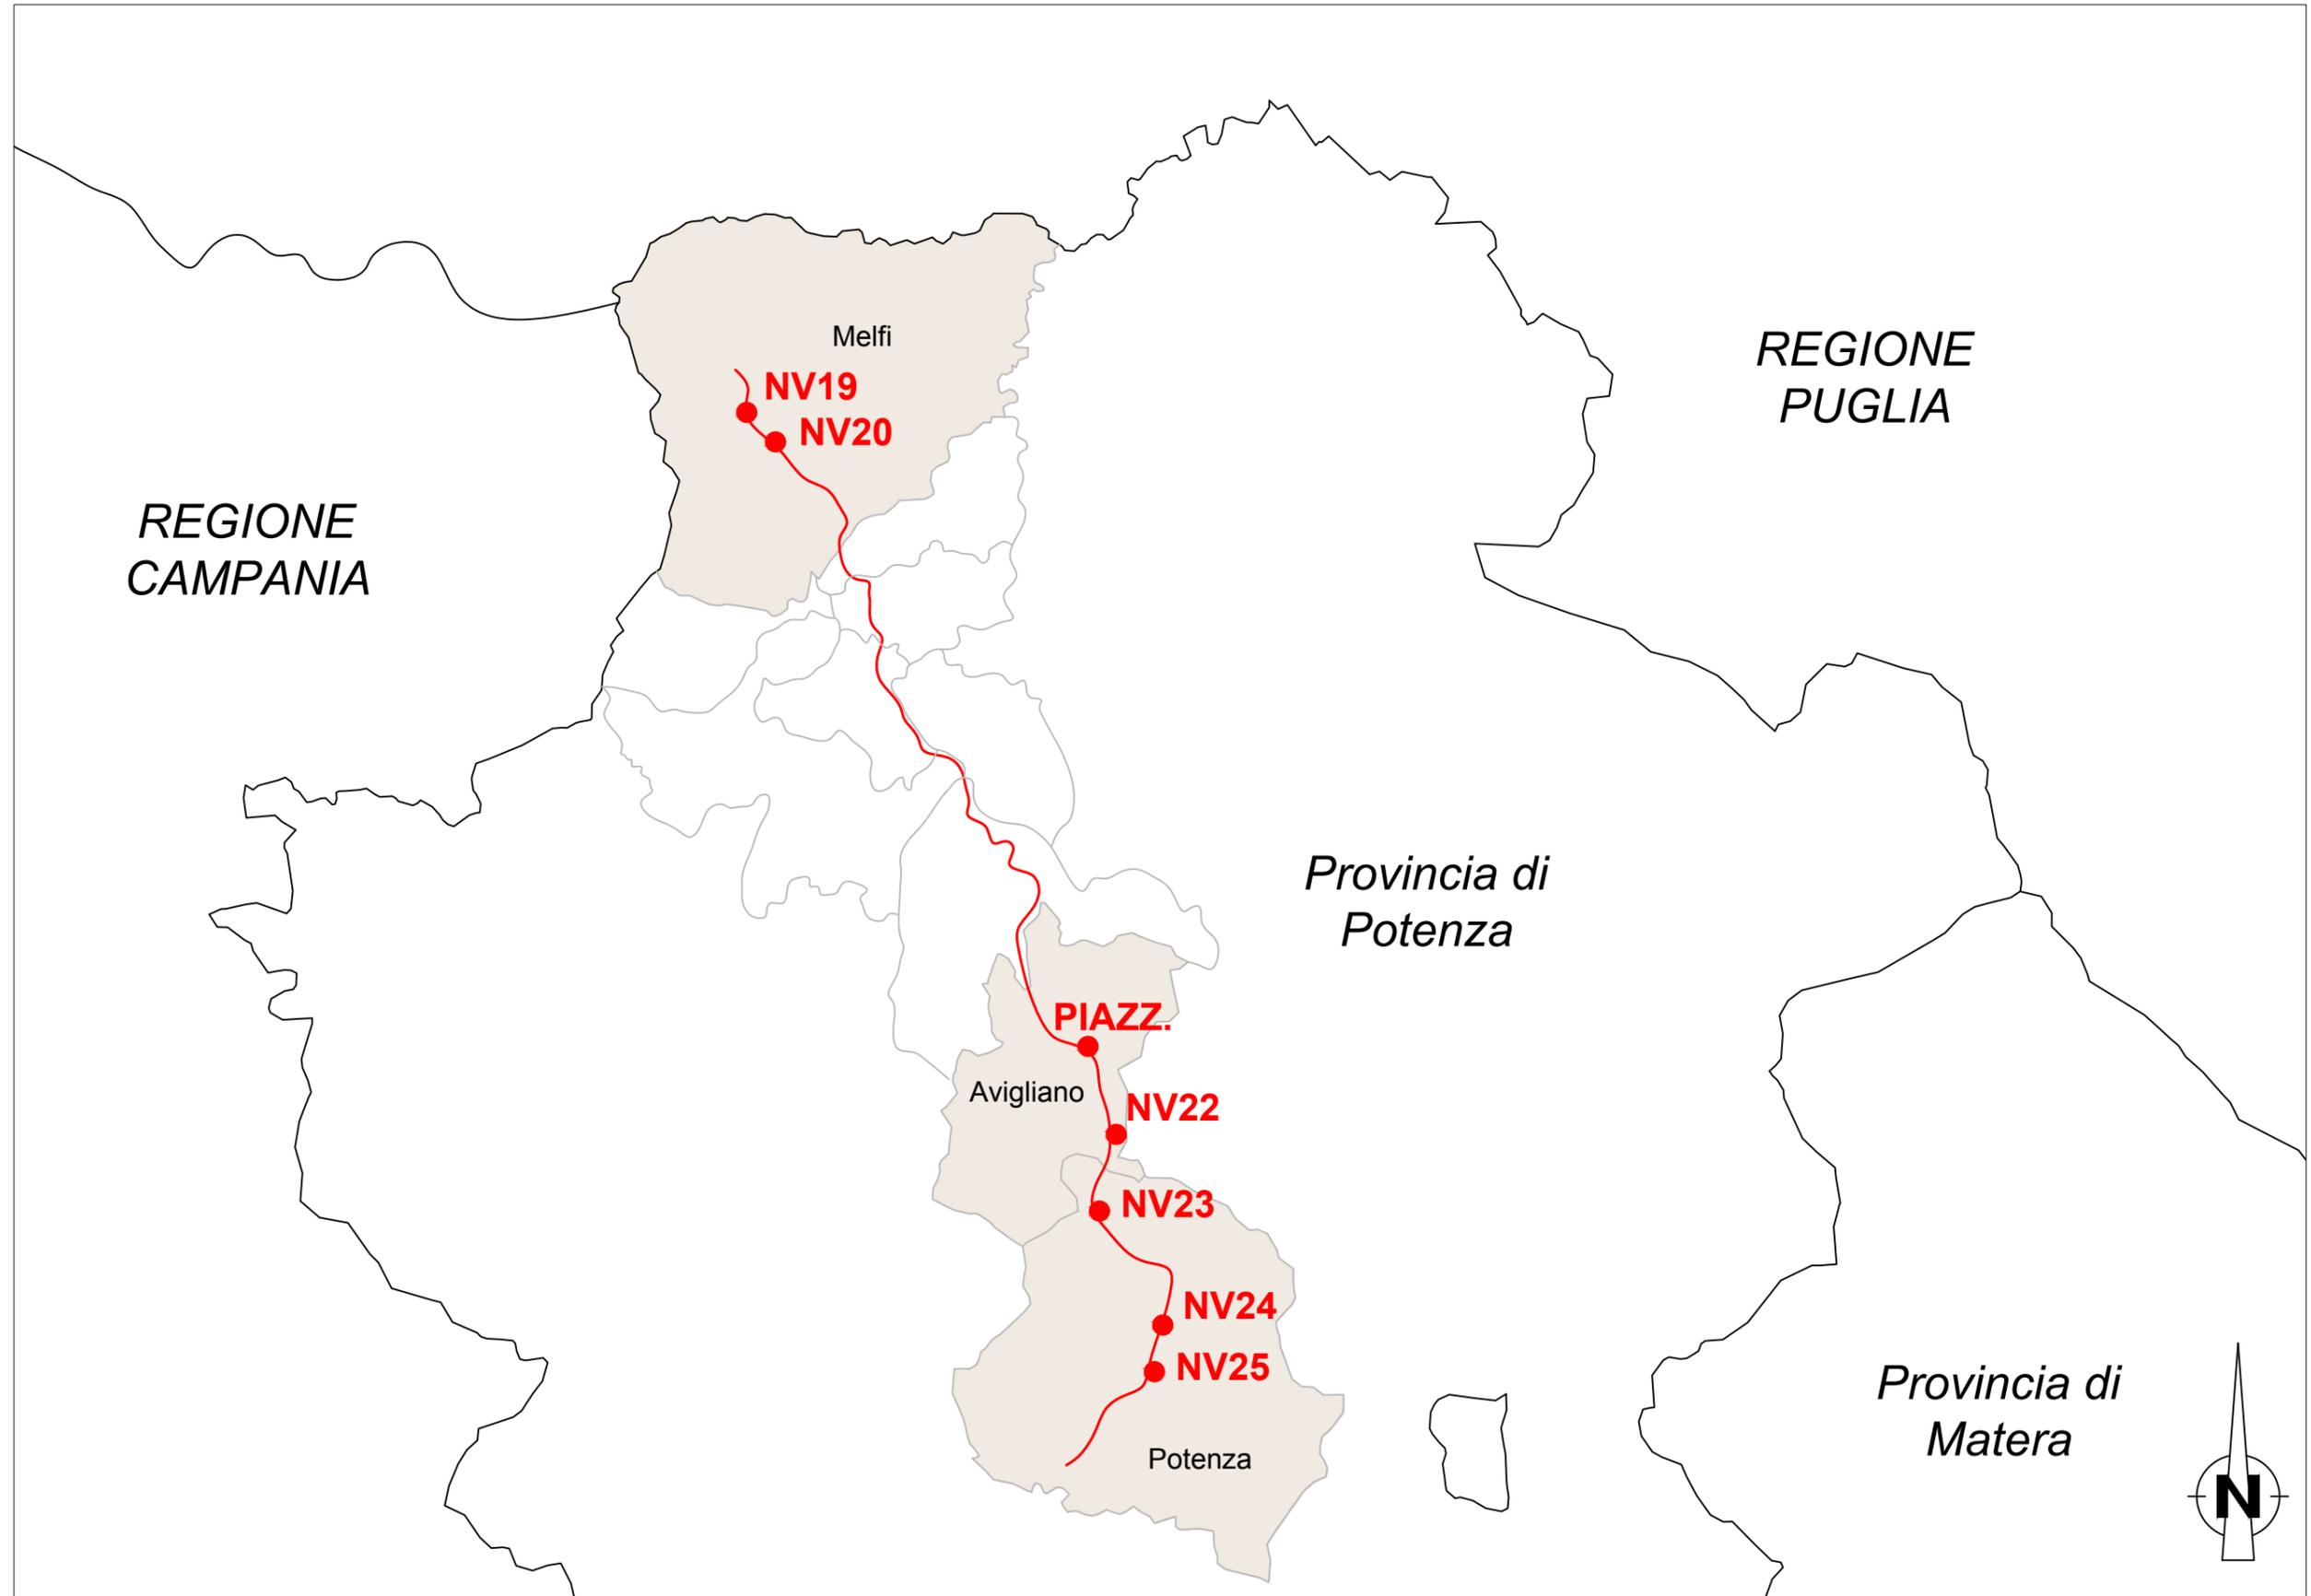
Revis.	Descrizione	Redatto	Data	Verificato	Data	Approvato	Data	Autorizzato/Data
A	Emissione esecutiva	F. Ventura	Novembre 2022	G. Bajelli T. Capitanio	Novembre 2022	A. Amato	Novembre 2022	C. E. Polani Novembre 2022 ITALFERR S.p.A. Dott.ssa Carolina Ercolano Ordine Agronomi e Agronomi di Roma, Rieti e Viterbo 6/14/25

File: IABH00F22N6IM0002002A.pdf

n. Elab.:

INQUADRAMENTO GENERALE DEI PROGETTI

PROVINCIA DI POTENZA - COMUNI DI MELFI, AVIGLIANO E POTENZA





CARTA VISUALITA' E INTERVISIBILITA'

LEGENDA

 Intervento di progetto NV19
 Viabilità di accesso al piazzale GA Cardinale Km 60+545.50

Caratterizzazione dei punti di percezione

 Bacino di visualità

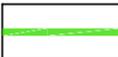
Elementi della percezione

 Luoghi di fruizione dinamica

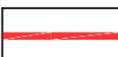
 Luoghi di fruizione statica

Elementi di schermo

 Elementi areali di vegetazione

 Filari alberati

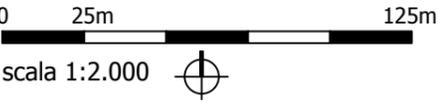
 Muri

 Fronti edificate

Visuali

 Visuali discontinue o frammentate

 Visuali continue o debolmente frammentate





CARTA VISUALITA' E INTERVISIBILITA'

LEGENDA

 Intervento di progetto NV20
 Viabilità di accesso al piazzale GA Cardinale Km 62+066.82

Caratterizzazione dei punti di percezione

 Bacino di visualità

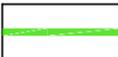
Elementi della percezione

 Luoghi di fruizione dinamica

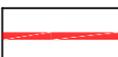
 Luoghi di fruizione statica

Elementi di schermo

 Elementi areali di vegetazione

 Filari alberati

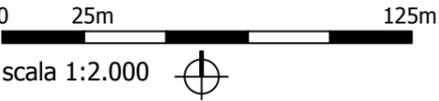
 Muri

 Fronti edificate

Visuali

 Visuali discontinue o frammentate

 Visuali continue o debolmente frammentate





CARTA VISUALITA' E INTERVISIBILITA'

LEGENDA

 **Intervento di progetto**
 Piazzale di accesso GA Montequattrocchi Km 96+424.09

Caratterizzazione dei punti di percezione

 **Bacino di visualità**

Elementi della percezione

 **Luoghi di fruizione dinamica**

 **Luoghi di fruizione statica**

Elementi di schermo

 **Elementi areali di vegetazione**

 **Filari alberati**

 **Muri**

 **Fronti edificate**

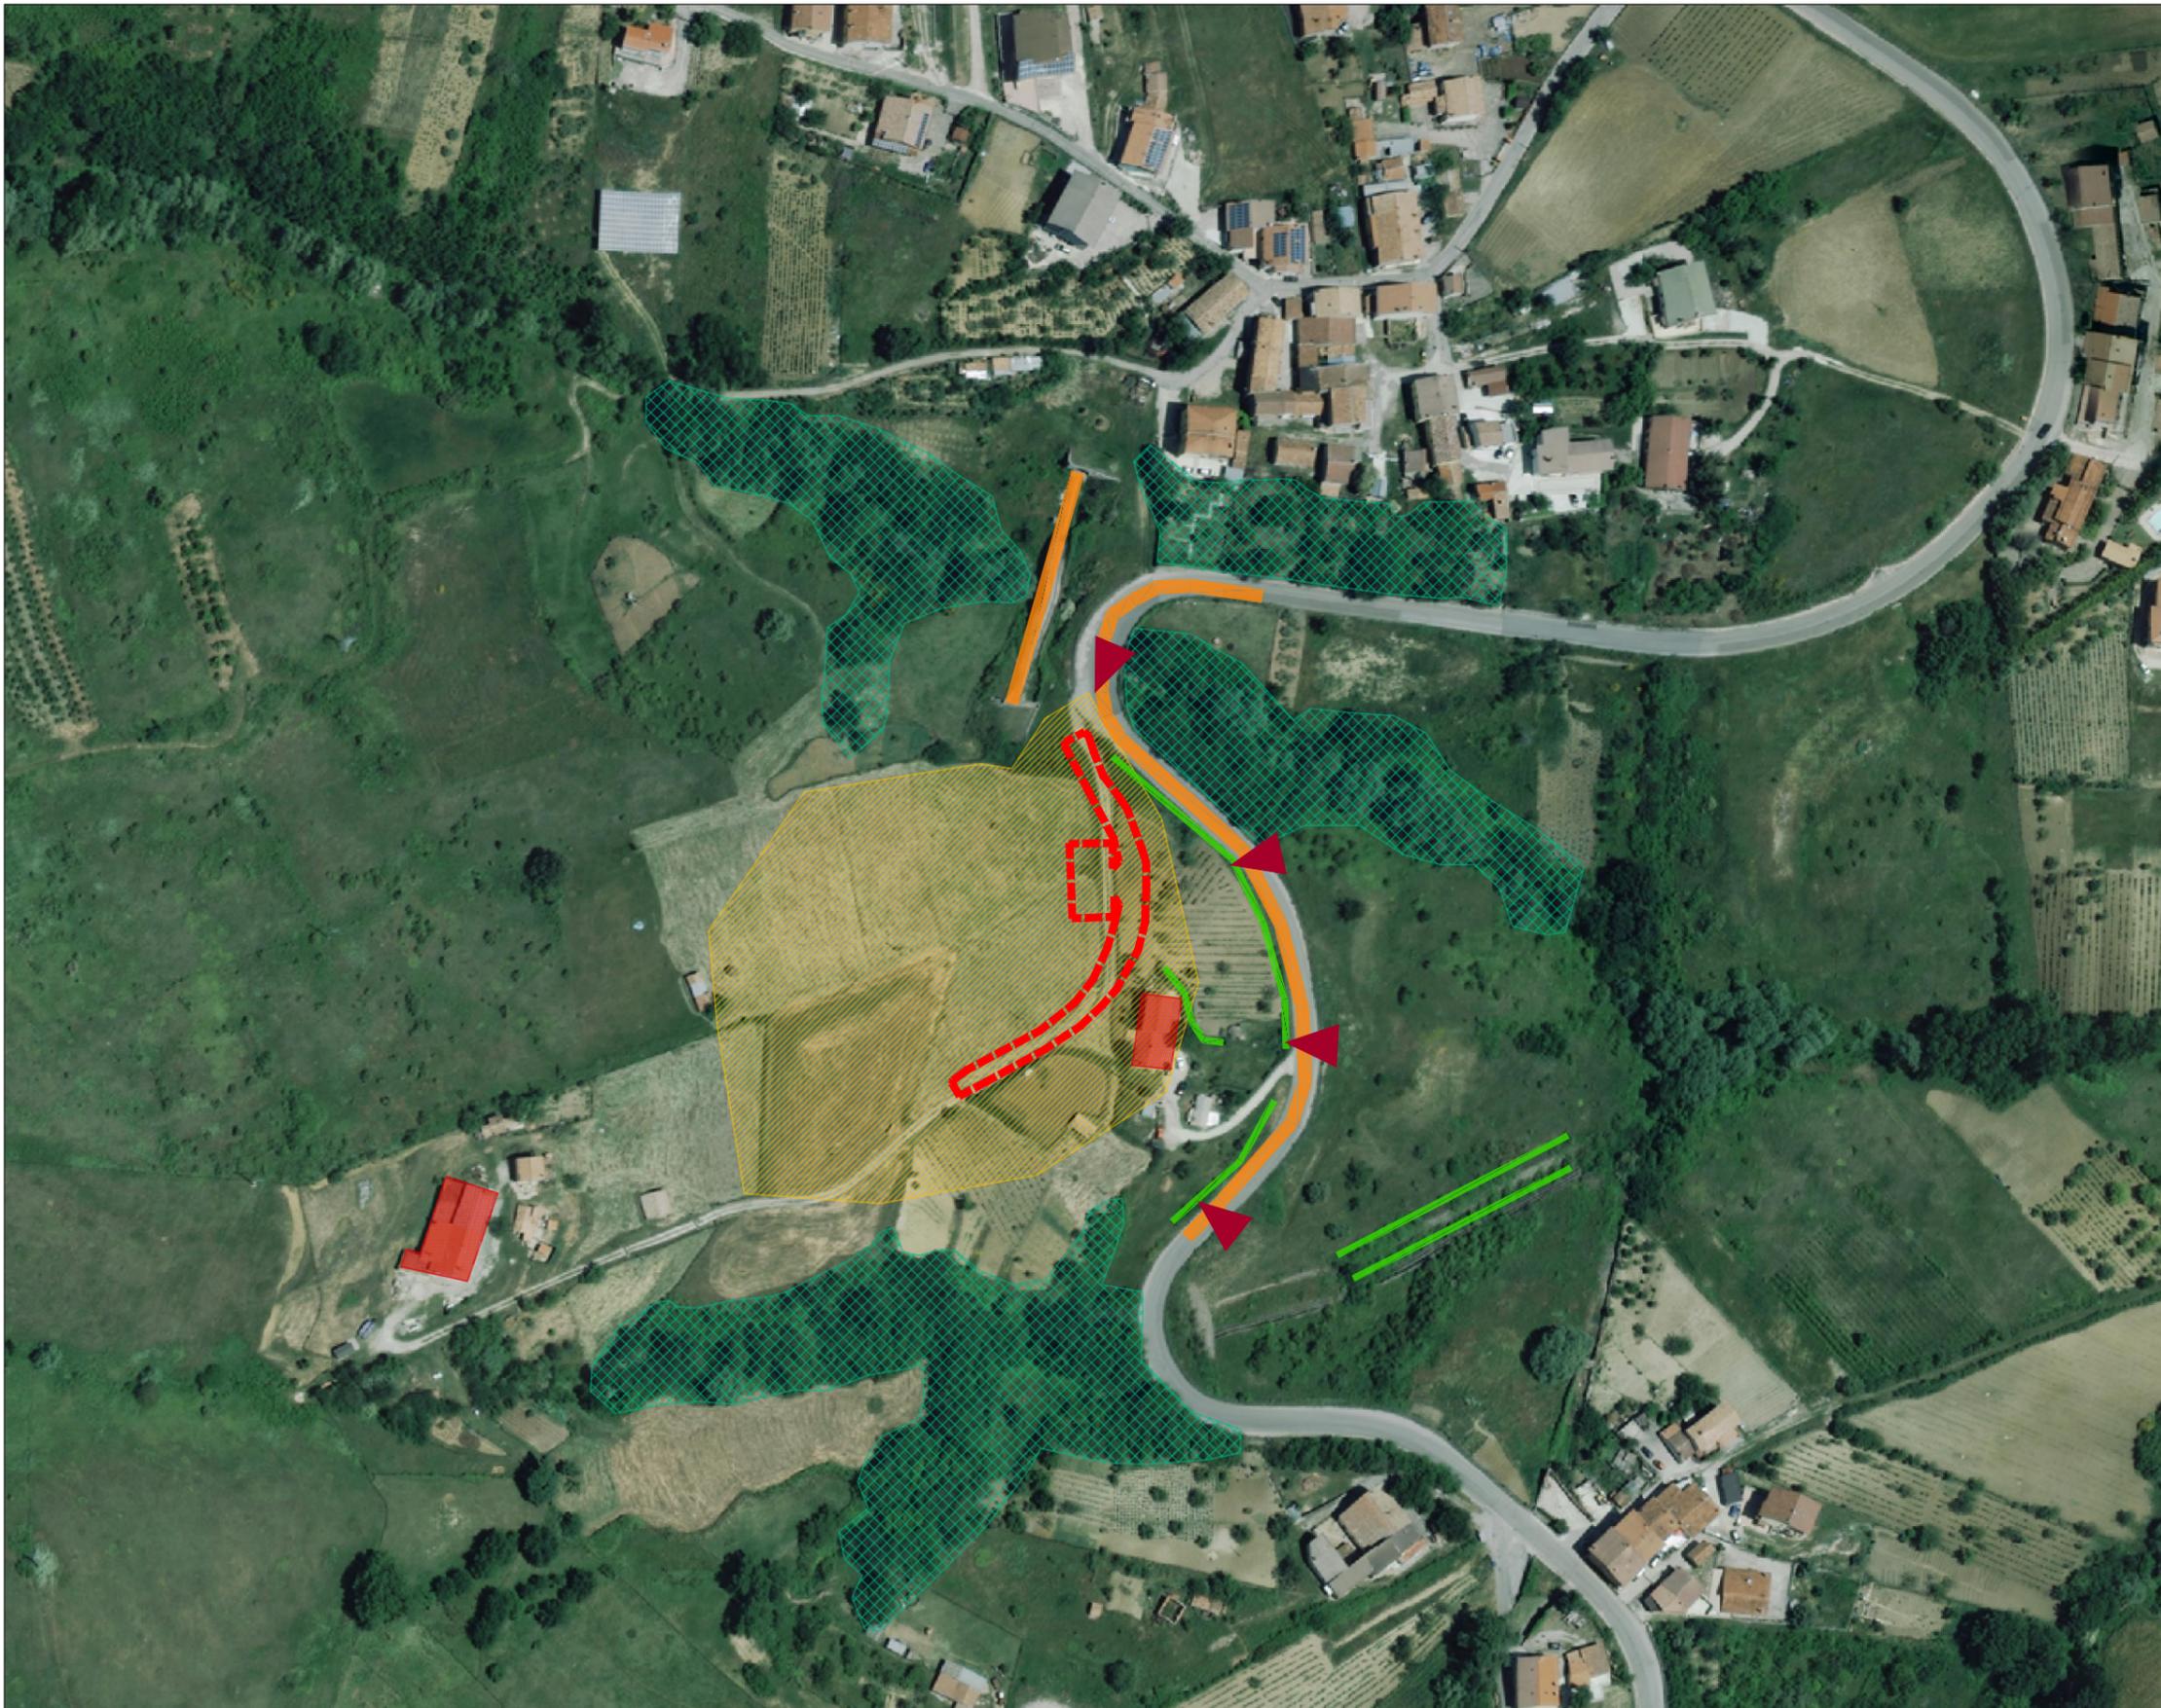
Visuali

 **Visuali discontinue o frammentate**

 **Visuali continue o debolmente frammentate**

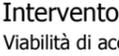
0 25m 125m

scala 1:2.000 



CARTA VISUALITA' E INTERVISIBILITA'

LEGENDA

-  Intervento di progetto NV22
-  Viabilità di accesso al piazzale GA Appennino Km 100+231.35

Caratterizzazione dei punti di percezione

-  Bacino di visualità

Elementi della percezione

-  Luoghi di fruizione dinamica
-  Luoghi di fruizione statica

Elementi di schermo

-  Elementi areali di vegetazione
-  Filari alberati
-  Muri
-  Fronti edificate

Visuali

-  Visuali discontinue o frammentate
-  Visuali continue o debolmente frammentate

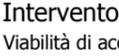
0 25m 125m

scala 1:2.000 



CARTA VISUALITA' E INTERVISIBILITA'

LEGENDA

-  Intervento di progetto NV23
-  Viabilità di accesso al piazzale GA Appennino Km 103+551.38

Caratterizzazione dei punti di percezione

-  Bacino di visualità

Elementi della percezione

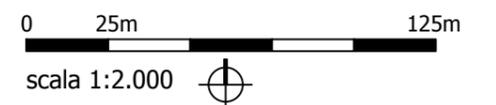
-  Luoghi di fruizione dinamica
-  Luoghi di fruizione statica

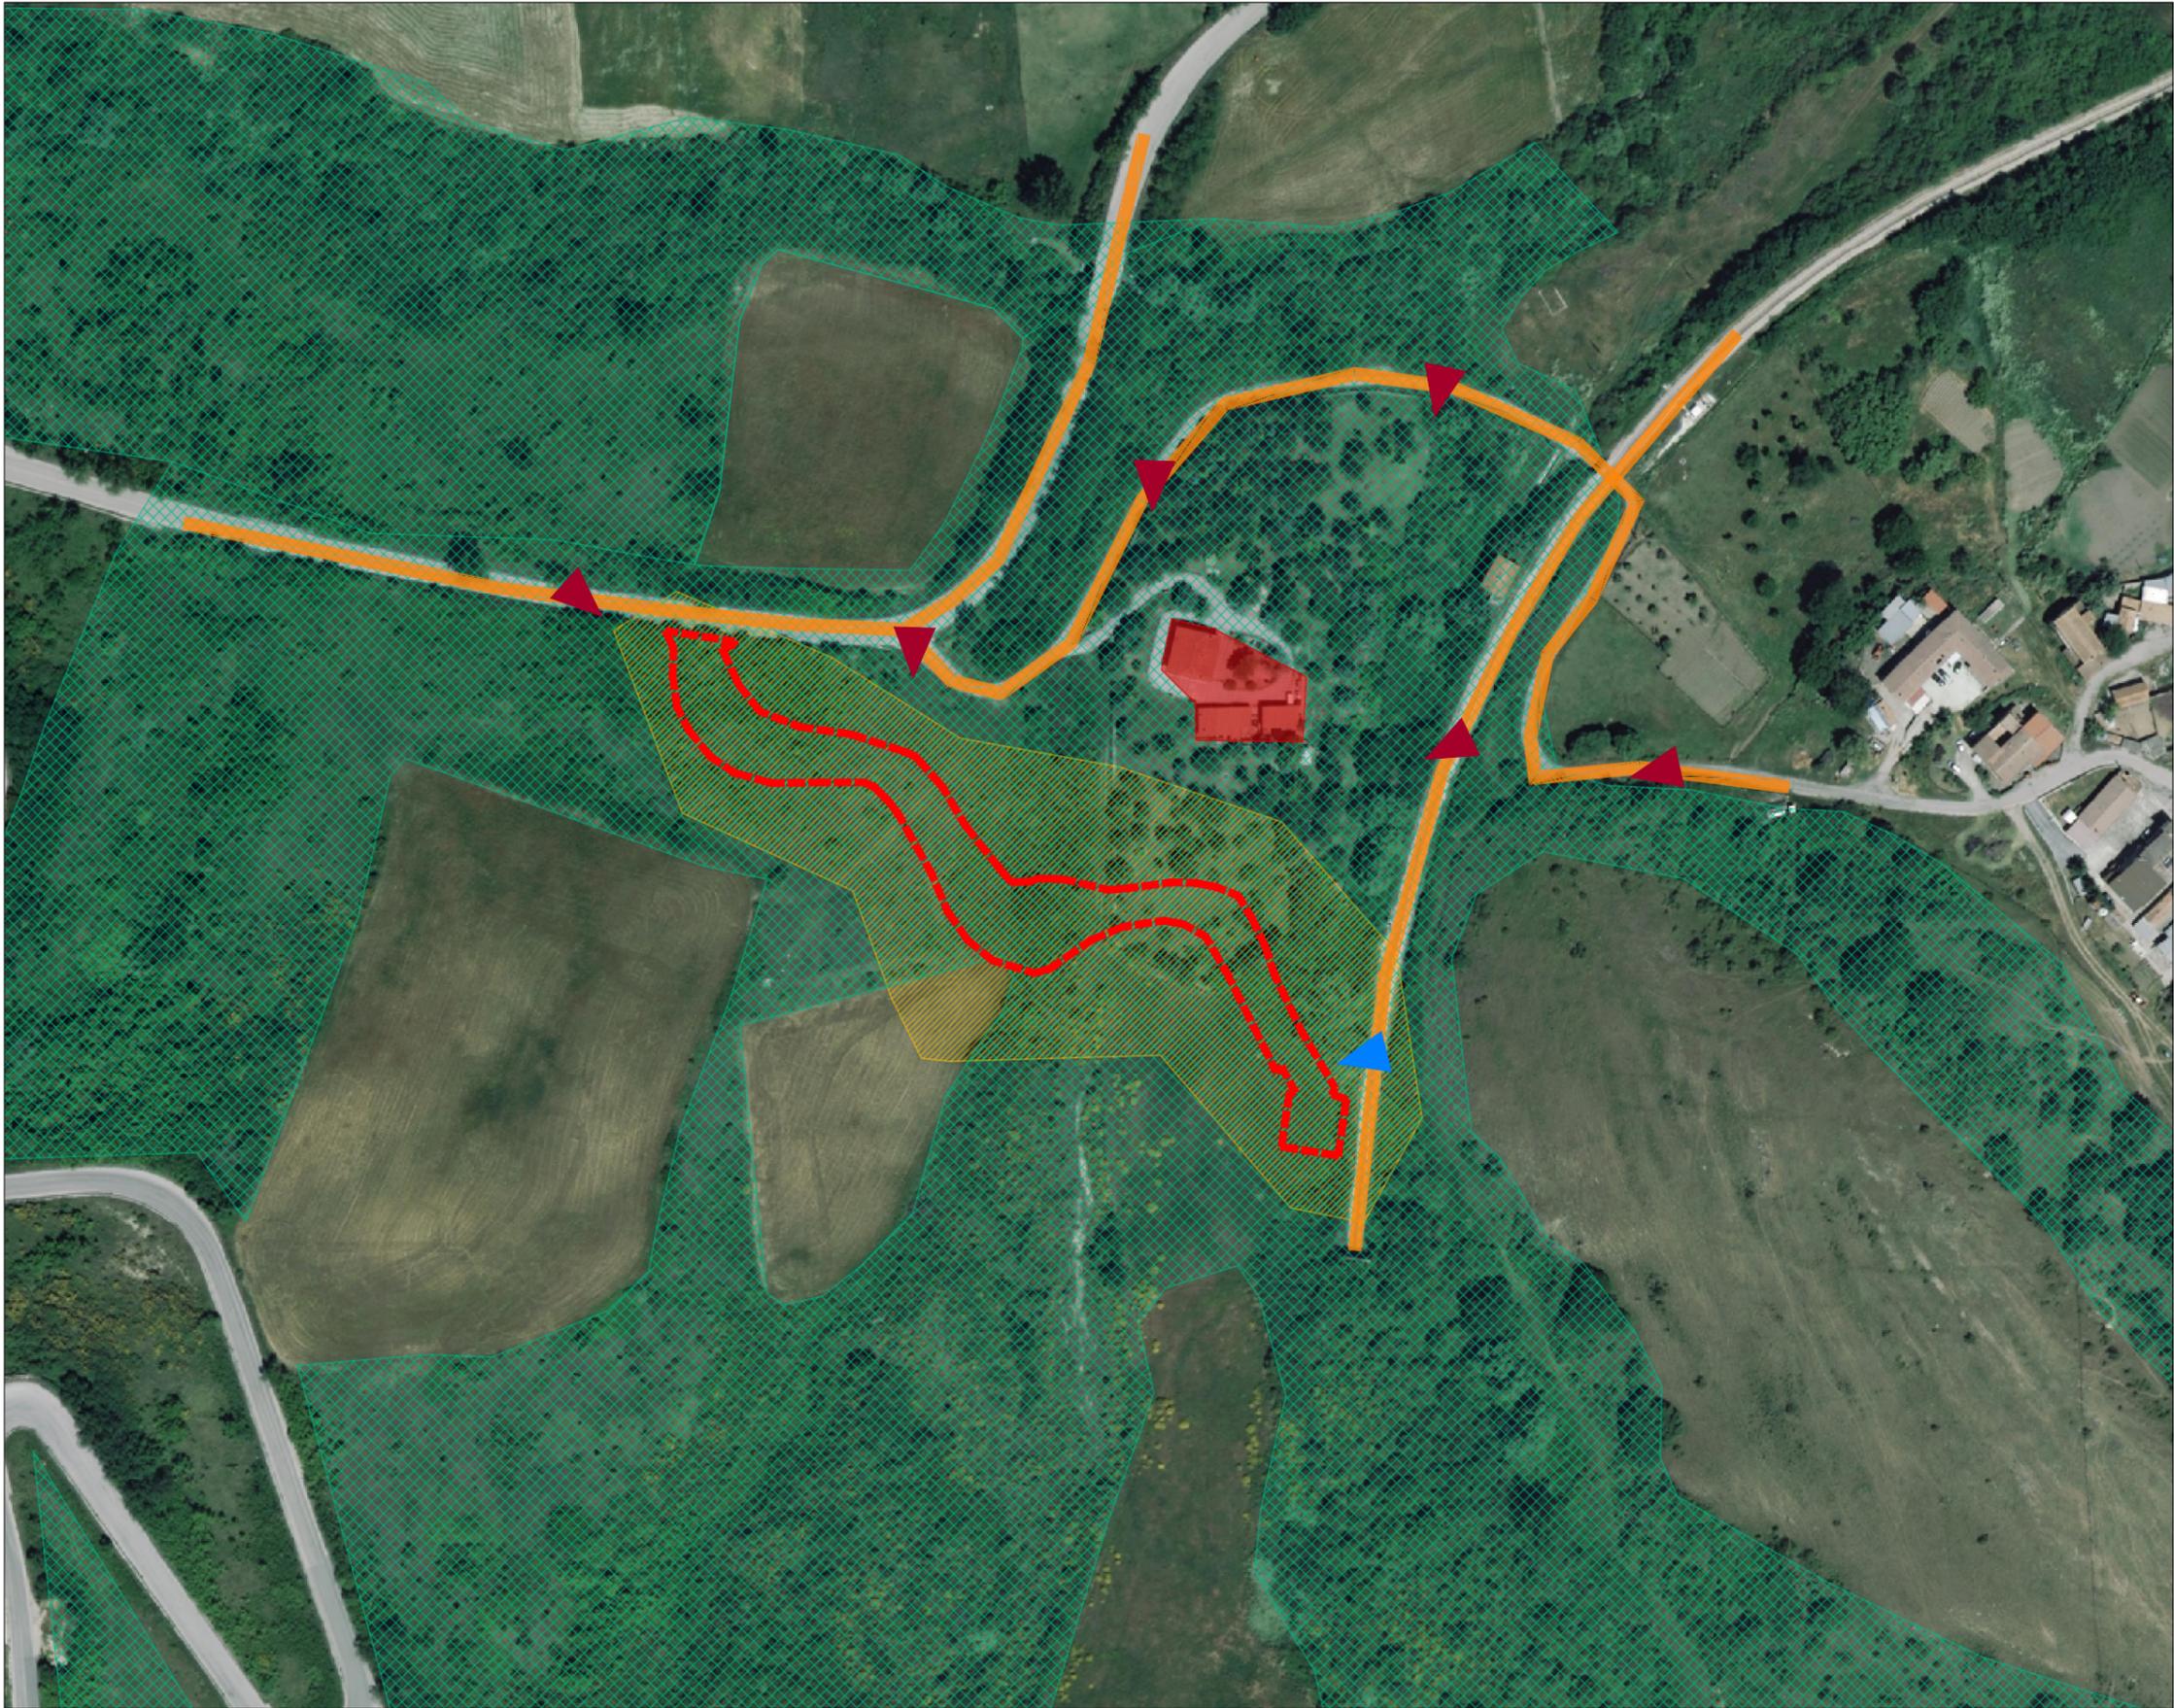
Elementi di schermo

-  Elementi areali di vegetazione
-  Filari alberati
-  Muri
-  Fronti edificate

Visuali

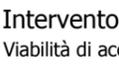
-  Visuali discontinue o frammentate
-  Visuali continue o debolmente frammentate





CARTA VISUALITA' E INTERVISIBILITA'

LEGENDA

-  Intervento di progetto NV24
-  Viabilità di accesso al piazzale GA Pietracolpa Km 110+854.89

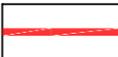
Caratterizzazione dei punti di percezione

-  Bacino di visualità

Elementi della percezione

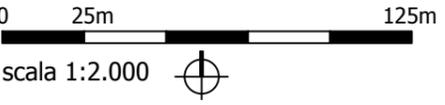
-  Luoghi di fruizione dinamica
-  Luoghi di fruizione statica

Elementi di schermo

-  Elementi areali di vegetazione
-  Filari alberati
-  Muri
-  Fronti edificate

Visuali

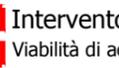
-  Visuali discontinue o frammentate
-  Visuali continue o debolmente frammentate





CARTA VISUALITA' E INTERVISIBILITA'

LEGENDA

-  Intervento di progetto NV25
-  Viabilità di accesso al piazzale GA Pietracolpa Km 112+774.65

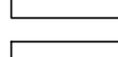
Caratterizzazione dei punti di percezione

-  Bacino di visualità

Elementi della percezione

-  Luoghi di fruizione dinamica
-  Luoghi di fruizione statica

Elementi di schermo

-  Elementi areali di vegetazione
-  Filari alberati
-  Muri
-  Fronti edificate

Visuali

-  Visuali discontinue o frammentate
-  Visuali continue o debolmente frammentate

