



60+546

GALLERIA CARDINALE L = 1521 m

62+067

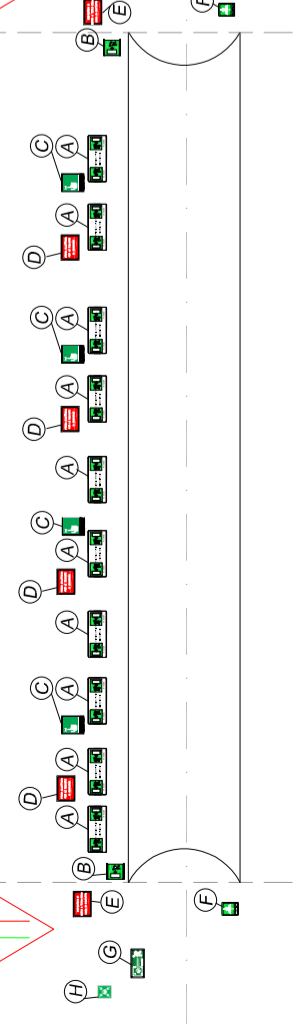


LEGENDA GALLERIA CARDINALE

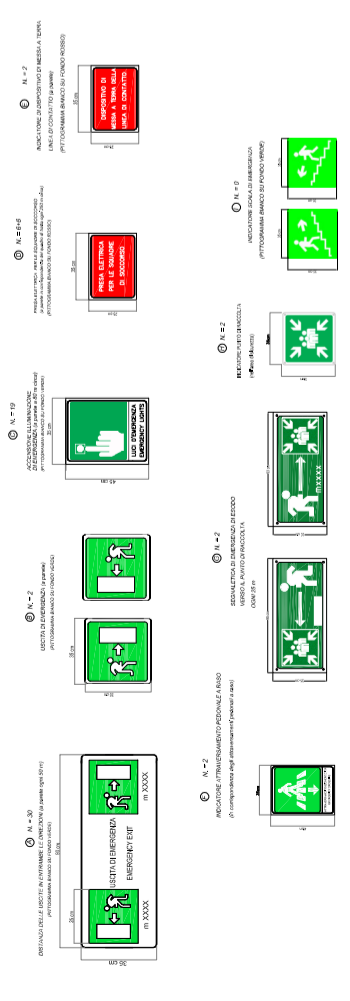


96+424

GALLERIA QUATTROCCHI L = 1827 m

98+251

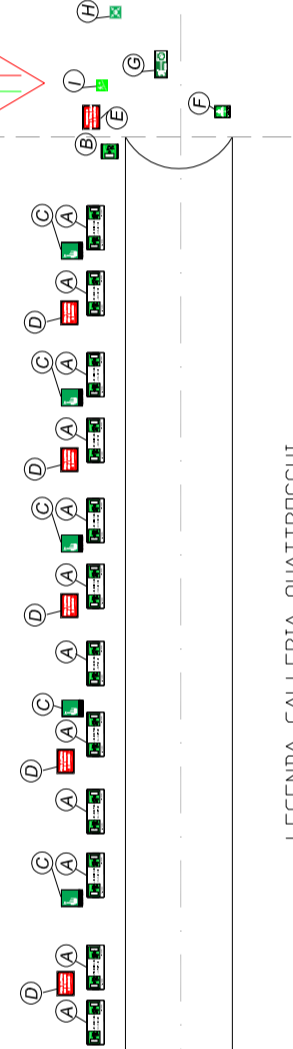


LEGENDA GALLERIA QUATTROCCHI

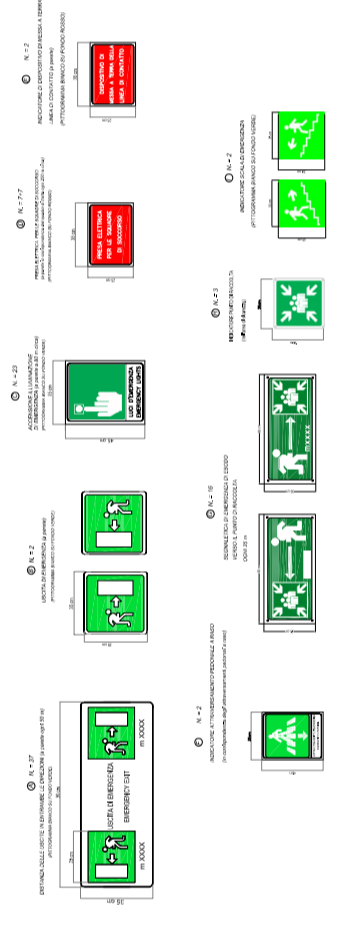


100+231

GALLERIA APPENNINO L = 3320 m

103+551

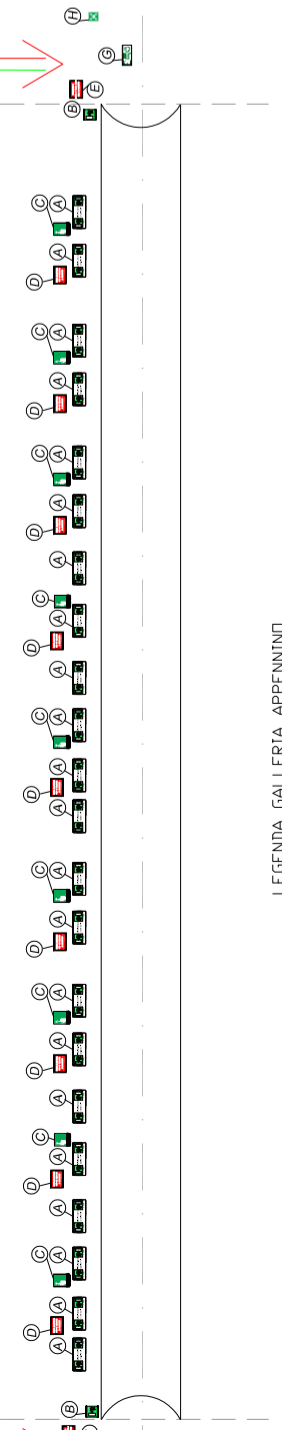


LEGENDA GALLERIA APPENNINO

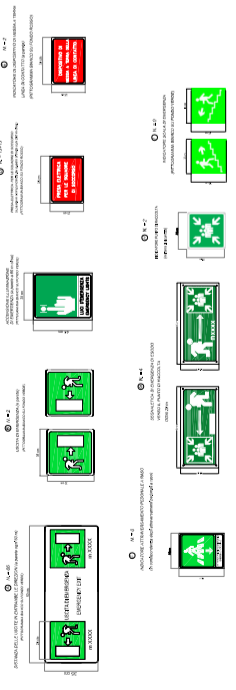


110+855

GALLERIA PIETRACOLPA L = 1920 m

112+775

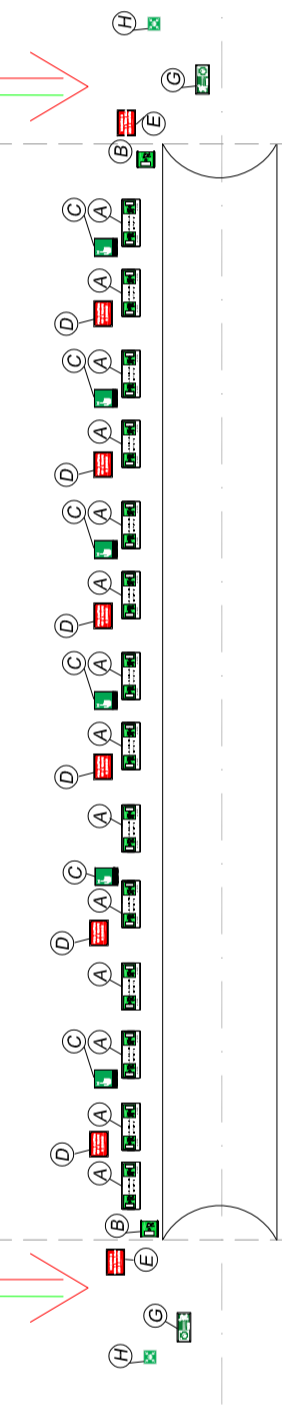

LEGENDA GALLERIA PIETRACOLPA

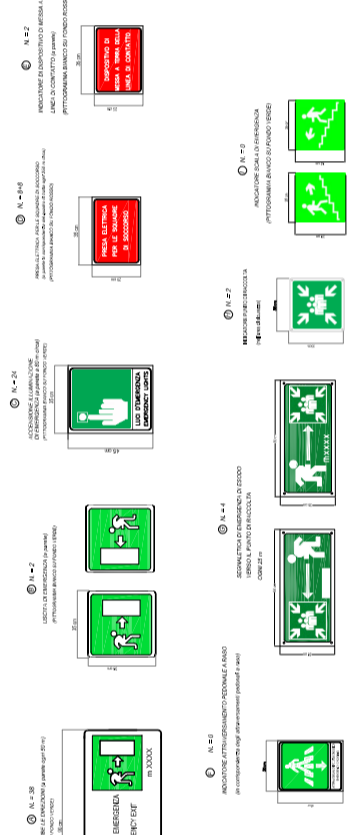

Schematic galleria con segnaletica di emergenza

SCALA:



COMMESSA	LOTTO	FASE	ENTE	TIPO DOC.	OPERA/DISCIPLINA	PROGR.	REV.
I A B H	0 0	F	1 7	D X	S C I 0 0 0 3	0 0 1	A

Rev.	Descrizione	Redatto	Data	Verificato	Data	Approvato	Data	Autorizzato Data
A	Emissione Esecutiva	S. T.azzolini <i>Glas</i>	10/2022	<i>[Signature]</i>	10/2022	A. Amadio <i>[Signature]</i>	10/2022	S. Miceli 10/2022

File: SCHEMA SEGNALETICA FOGGIA POTENZA.DWG

n. Elab.:

COMMITTENTE:



PROGETTAZIONE:



DIREZIONE TECNICA
INGEGNERIA DELLE INFRASTRUTTURE
U.O. IMPIANTI INDUSTRIALI E TECNOLOGICI
SICUREZZA DELL'INFRASTRUTTURA

PROGETTO DI FATTIBILITA' TECNICA ECONOMICA ARRICCHITO

LINEA POTENZA-FOGGIA - AMMODERNAMENTO

SOTTOPROGETTO: LOTTO 1.2 - ELETRIFICAZIONE ROCCHETTA-POTENZA

ADEGUAMENTO ALLE STI SRT/ENE - POSIZIONAMENTO DELLE APPARECCHIATURE STES
PER QUATTRO GALLERIE DI LUNGHEZZA MAGGIORE A 1.000 M