




**Fasi realizzative:**  
 1 realizzazione della platea di varo e muro reggispinta non interferenti con il rilevato ferroviario F.A.L. esistente;  
 2 Realizzazione del monolite da spingere fuori opera;  
 3 Interruzione dell'esercizio ferroviario  
 4 Sbracco del rilevato e spinta a vuoto dell'opera civile;  
 5 Ripristino del rilevato ferroviario e riattivazione dell'esercizio

CO.06
NV23-PT06
SUPERFICIE 2.500 mq

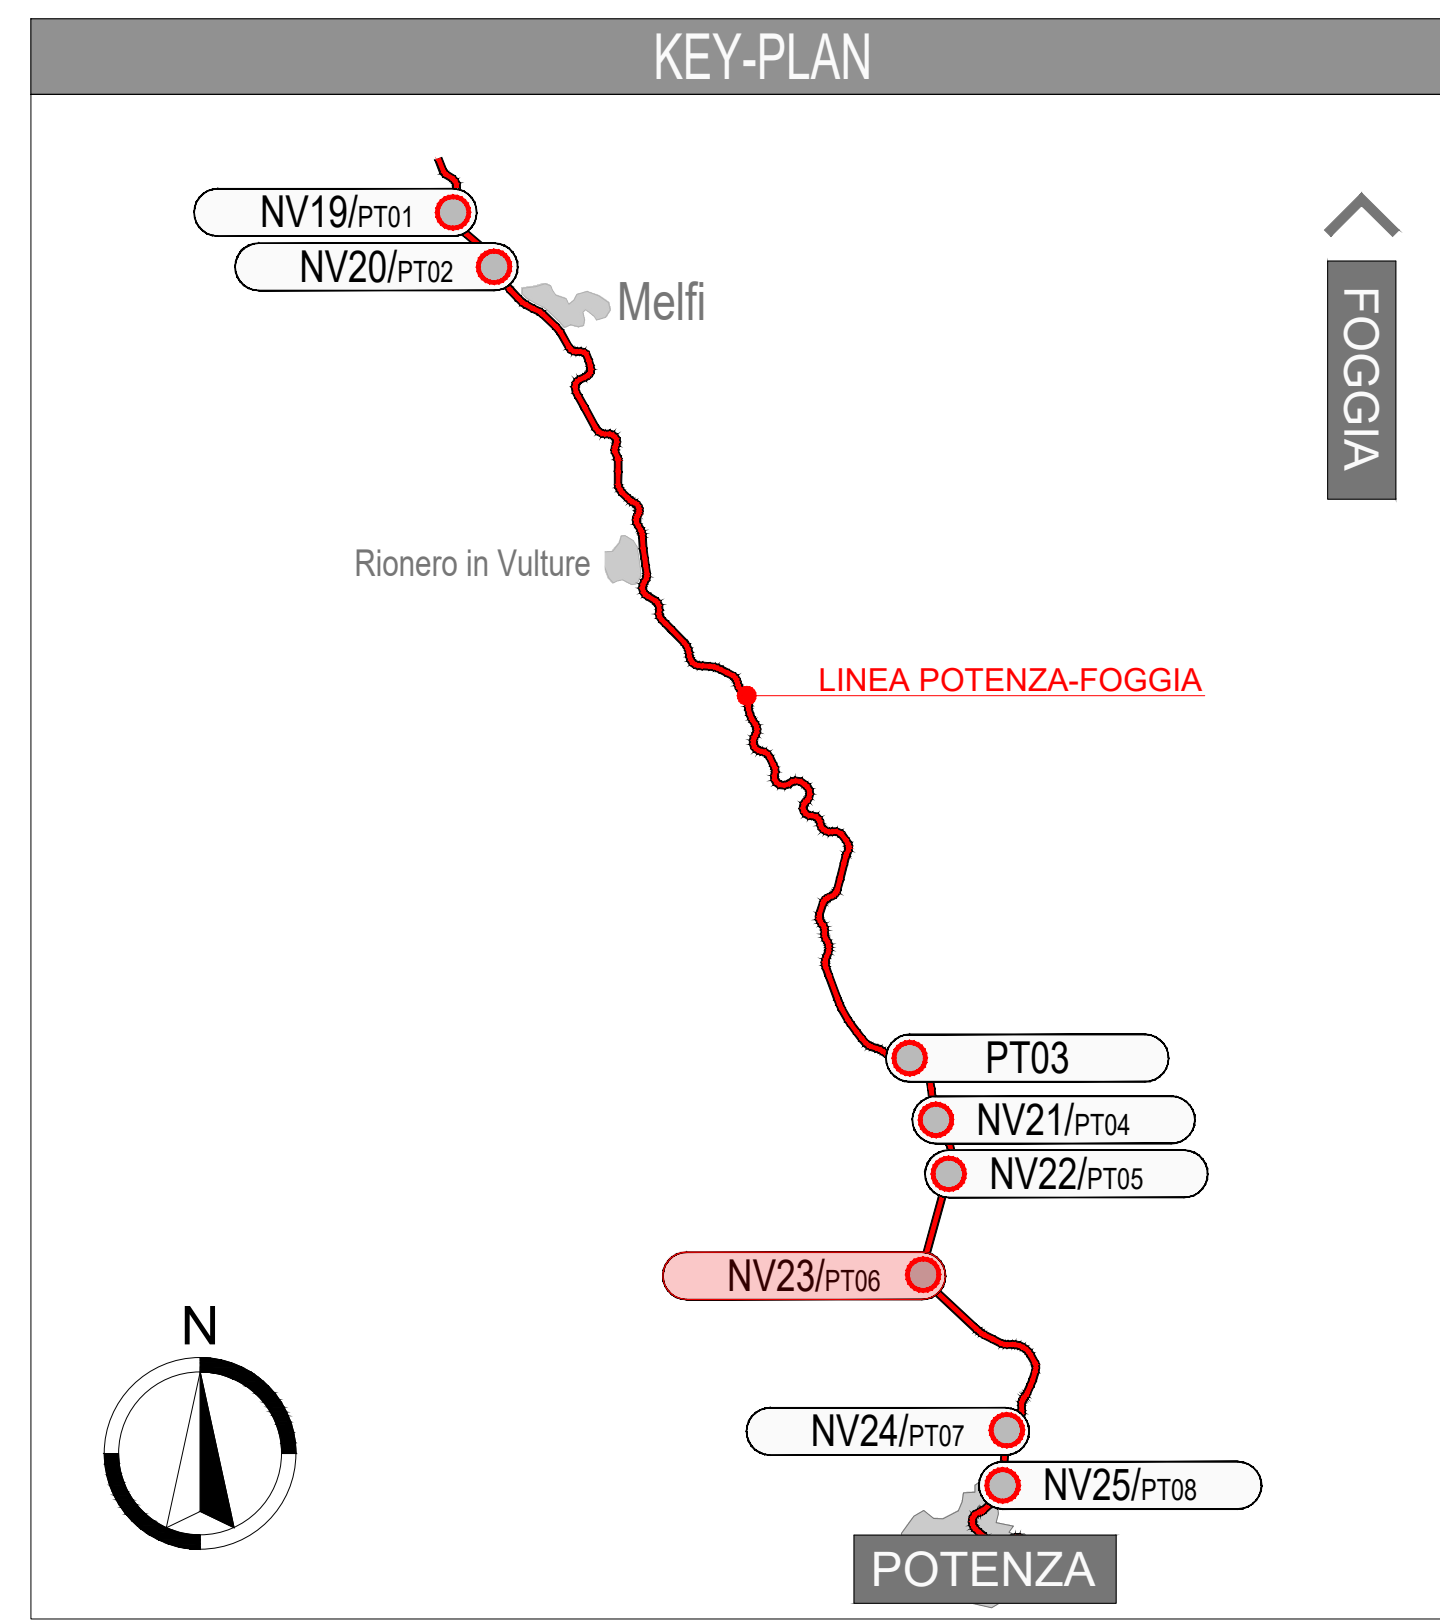

**LEGENDA:**  
 - Asse di progetto  
 - Piattaforma di progetto  
 - Rilevati di progetto

LEGENDA	
[Red hatched]	CB - CANTIERE BASE
[Green hatched]	CO - CANTIERE OPERATIVO
[Orange hatched]	AT - AREA TECNICA PER OPERA
[Pink hatched]	AS - AREA DI STOCCAGGIO
[Blue hatched]	CA - CANTIERE ARMAMENTO
[Light blue hatched]	CANTIERI ALTRO APPALTO
[Dark blue hatched]	AREA DI LAVORO
[Blue hatched]	LINEA FERROVIARIA ESISTENTE
[Green hatched]	BAGNATURE PIAZZALI
[Green hatched]	VIABILITA' PRIMARIA
[Blue hatched]	VIABILITA' PRINCIPALE
[Pink hatched]	VIABILITA' SECONDARIA
[Light green hatched]	VIABILITA' PODERALE
[Yellow hatched]	PISTA DI CANTIERE
[Red arrow]	ACCESSO AI CANTIERI
[Black arrow]	DIREZIONI
[Red dashed line]	LINEA ESISTENTE TRATTO IN GALLERIA
[Blue dashed line]	BAGNATURE PISTE
[Yellow dashed line]	SPAZZOLATURE

COMMITTENTE: **RFI** RETE FERROVIARIA ITALIANA  
 GRUPPO IRI  
 DIREZIONE REGIONALE DELLO STATO ITALIANO  
 DIREZIONE PROGRAMMI INTERVENTI AREA LIO

PROGETTAZIONE: **ITALFERR**  
 GRUPPO IRI

S.O. INGEGNERIA AMBIENTALE E DEL TERRITORIO

PROGETTO DI FATTIBILITA' TECNICA ECONOMICA ARRICCHITO  
 LINEA POTENZA-FOGGIA - AMMODERNAMENTO  
 SOTTOPROGETTO: LOTTO 1.2 - ELETTRIFICAZIONE ROCCHETTA-POTENZA

ADEGUAMENTO ALLE STI SRT/ENE - POSIZIONAMENTO DELLE APPARECCHIATURE STES PER QUATTRO GALLERIE DI LUNGHEZZA MAGGIORE A 1.000 M

CANTIERIZZAZIONE

Planimetria con indicazione delle aree di cantiere, della viabilità connessa e delle opere di mitigazione - Tav. 6 di 8

SCALA: 1:1000

Rev.	Descrizione	Redatto	Data	Verificato	Data	Approvato	Data	Autorizzato Data
A	Emessa in cantiere	[Signature]	02/08/2022	[Signature]	02/08/2022	[Signature]	02/08/2022	[Signature]

COMMESSA: IABH 00 F 69 P7 CA0000 006 A

File: IABH00F3PTCA000005A.DWG