




CO.02	
NV20-PT02	
SUPERFICIE	2.000 mq

SS 303

AT1-31
Lotto 1.2

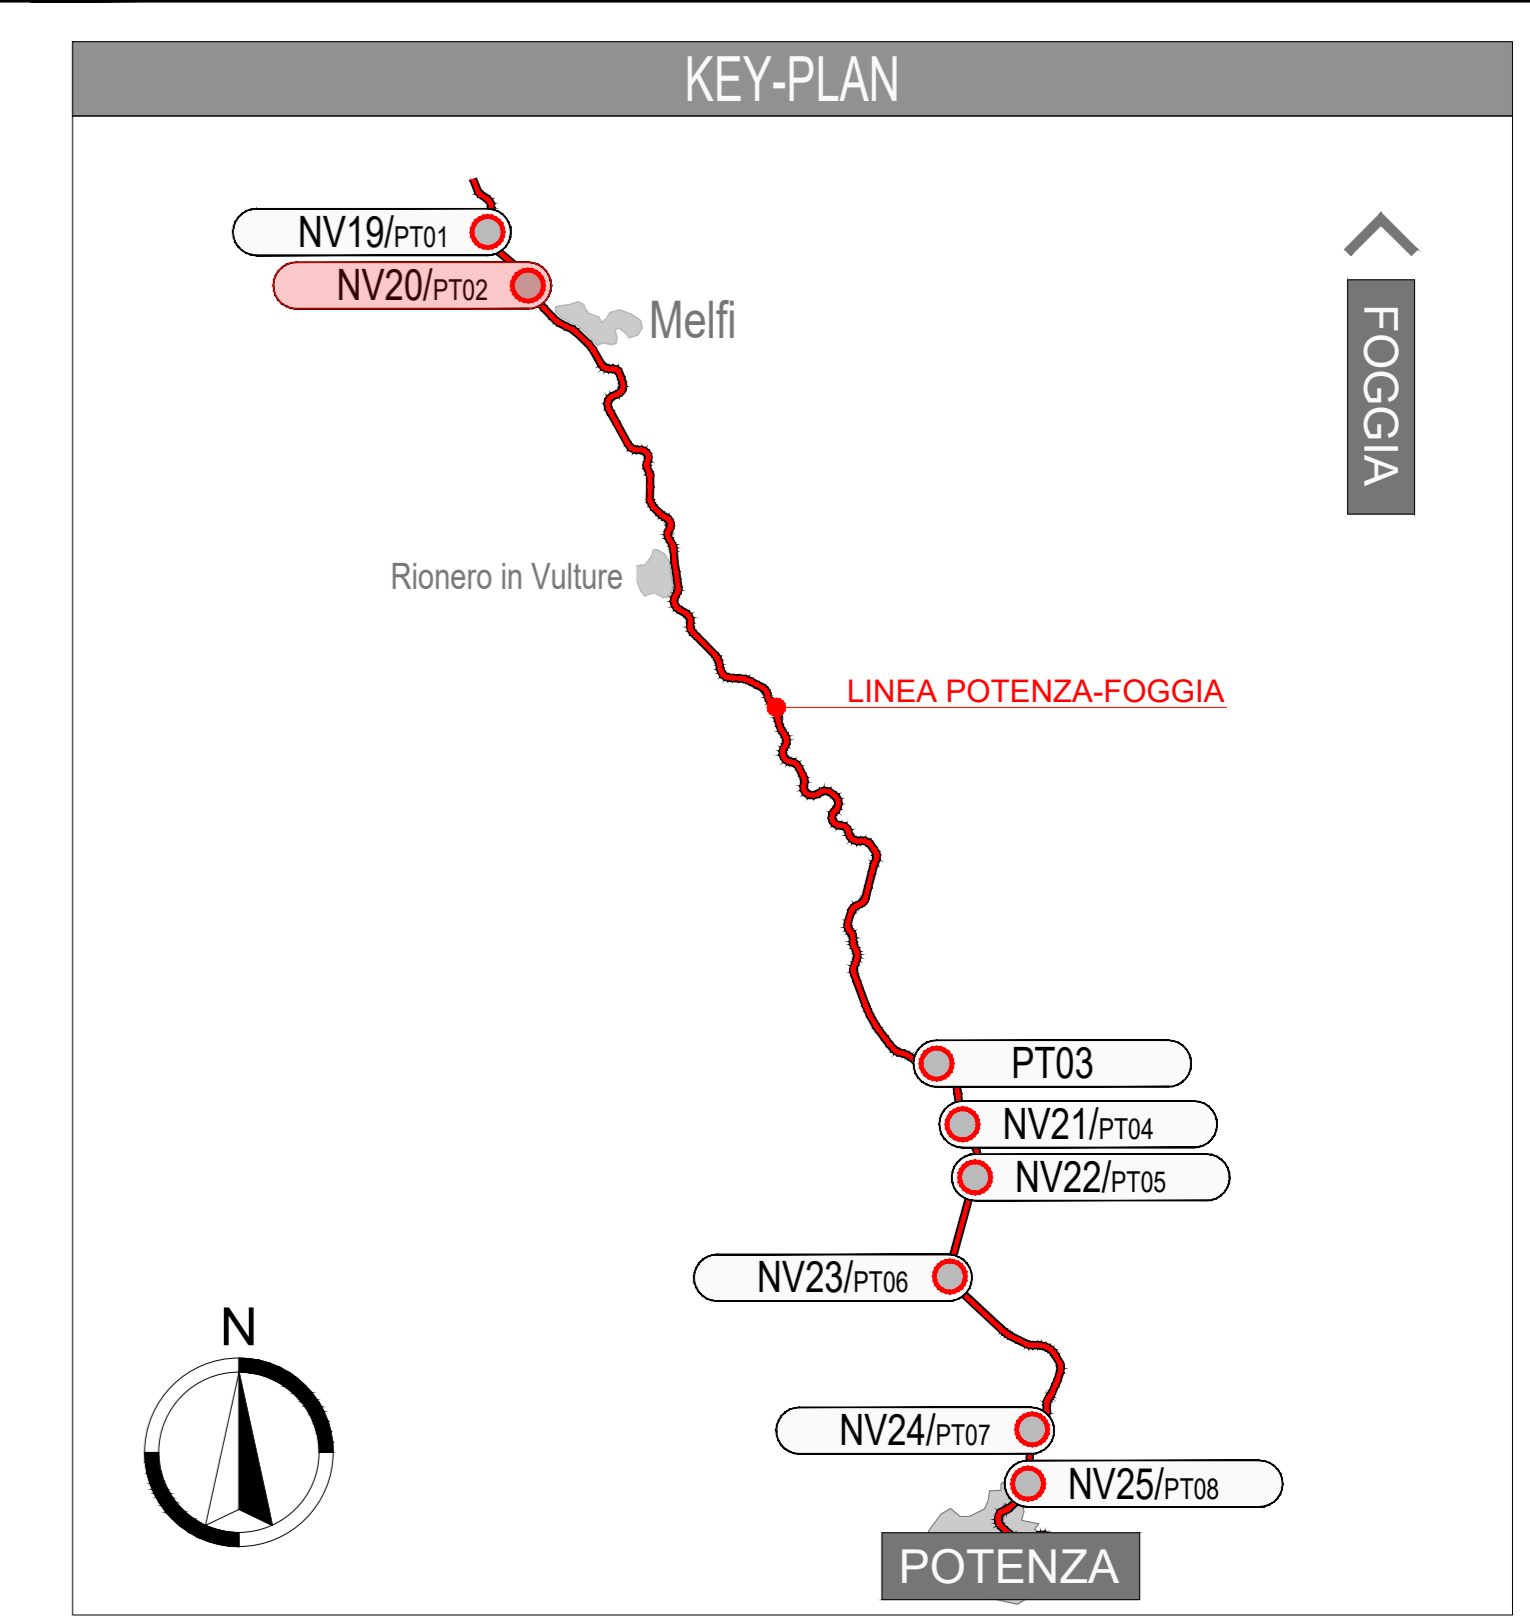

LEGENDA:

	Asse di progetto
	Piattaforma di progetto
	Rilevati di progetto

LEGENDA

	CB - CANTIERE BASE		VIABILITA' PRIMARIA
	CO - CANTIERE OPERATIVO		VIABILITA' PRINCIPALE
	AT - AREA TECNICA PER OPERA		VIABILITA' SECONDARIA
	AS - AREA DI STOCCAGGIO		VIABILITA' PODERALE
	CA - CANTIERE ARMAMENTO		PISTA DI CANTIERE
	CANTIERI ALTRO APPALTO		ACCESSO AI CANTIERI
	AREA DI LAVORO		DIREZIONI
	LINEA FERROVIARIA ESISTENTE		LINEA ESISTENTE TRATTO IN GALLERIA
	BAGNATURE PIAZZALI		BAGNATURE PISTE
			SPAZZOLATURE

COMMITTENTE: **RFI**
RFI - RETE FERROVIARIA ITALIANA
 GRUPPO FERROVIE DELLO STATO ITALIANO
 DIREZIONE REGIONALE MERIDIONALE - AREA S.O.

PROGETTAZIONE: **ITALFERR**
 GRUPPO FERROVIE DELLO STATO ITALIANO

S.O. INGEGNERIA AMBIENTALE E DEL TERRITORIO

PROGETTO DI FATTIBILITA' TECNICA ECONOMICA ARRICCHITO

LINEA POTENZA-FOGGIA - AMMODERNAMENTO

SOTTOPROGETTO: LOTTO 1.2 - ELETTRIFICAZIONE ROCCHETTA-POTENZA

ADEGUAMENTO ALLE STI SRT/ENE - POSIZIONAMENTO DELLE APPARECCHIATURE STES PER QUATTRO GALLERIE DI LUNGHEZZA MAGGIORE A 1.000 M

CANTIERIZZAZIONE

Planimetria con indicazione delle aree di cantiere, della viabilità connessa e delle opere di mitigazione - Tav. 2 di 8

SCALA: 1:1000

COMMESSA	LOTTO	FASE	ENTE	TIPO DOC.	OPERADISCIPLINA	PROGR.	REV.
I A B H	0 0	F	6 9	P 7	C A 0 0 0 0	0 0 2	A

Rev.	Descrizione	Redatto	Data	Verificato	Data	Approvato	Data	Autore/Rev. Data
A	Emisione Revista	P. Sestini	02/04/2022	P. Sestini	02/04/2022	A. Pini	02/04/2022	S. Pini

File: MBH00F53PTCA000002A.DWG