


LEGENDA:

RETE ACQUA	
[Linea blu]	CONDOTTA GENERICA
[Linea blu tratteggiata]	ACQUEDOTTO
[Linea blu azzurra]	IRRIGAZIONE
[Linea blu scura]	TELESCALDAMENTO
RETE FOGNARIA	
[Linea verde]	CONDOTTA ACQUE BIANCHE
[Linea verde scura]	CONDOTTA ACQUE NERE
[Linea verde scuro]	CONDOTTA ACQUE MISTE
RETE GAS	
[Linea gialla]	CONDOTTA GAS BASSA PRESSIONE
[Linea gialla scura]	CONDOTTA GAS MEDIA PRESSIONE
[Linea gialla scuro]	CONDOTTA GAS ALTA PRESSIONE
[Linea gialla scuro]	PALINASFATO GAS
RETE ELETTRICA	
[Linea rossa]	CAVO BASSA TENSIONE - AEREO
[Linea rossa tratteggiata]	CAVO BASSA TENSIONE - INTER.
[Linea rossa azzurra]	CAVO MEDIA TENSIONE - AEREO
[Linea rossa azzurra tratteggiata]	CAVO MEDIA TENSIONE - INTER.
[Linea rossa scura]	CAVO ALTA TENSIONE - AEREO
[Linea rossa scura tratteggiata]	CAVO ALTA TENSIONE - INTER.
[Linea verde scuro]	CAVO PUBBLICA ILLUMINAZIONE
RETE TELEFONICA	
[Linea magenta]	CAVO GENERICO - AEREO
[Linea magenta tratteggiata]	CAVO GENERICO - INTERRATO
[Linea magenta scura]	CAVO FIBRA OTTICA - AEREO
[Linea magenta scura tratteggiata]	CAVO FIBRA OTTICA - INTERRATO
[Linea magenta scuro]	ANTENNA GSM-R di proprietà RFI
[Linea nera]	Asse di tracciamento

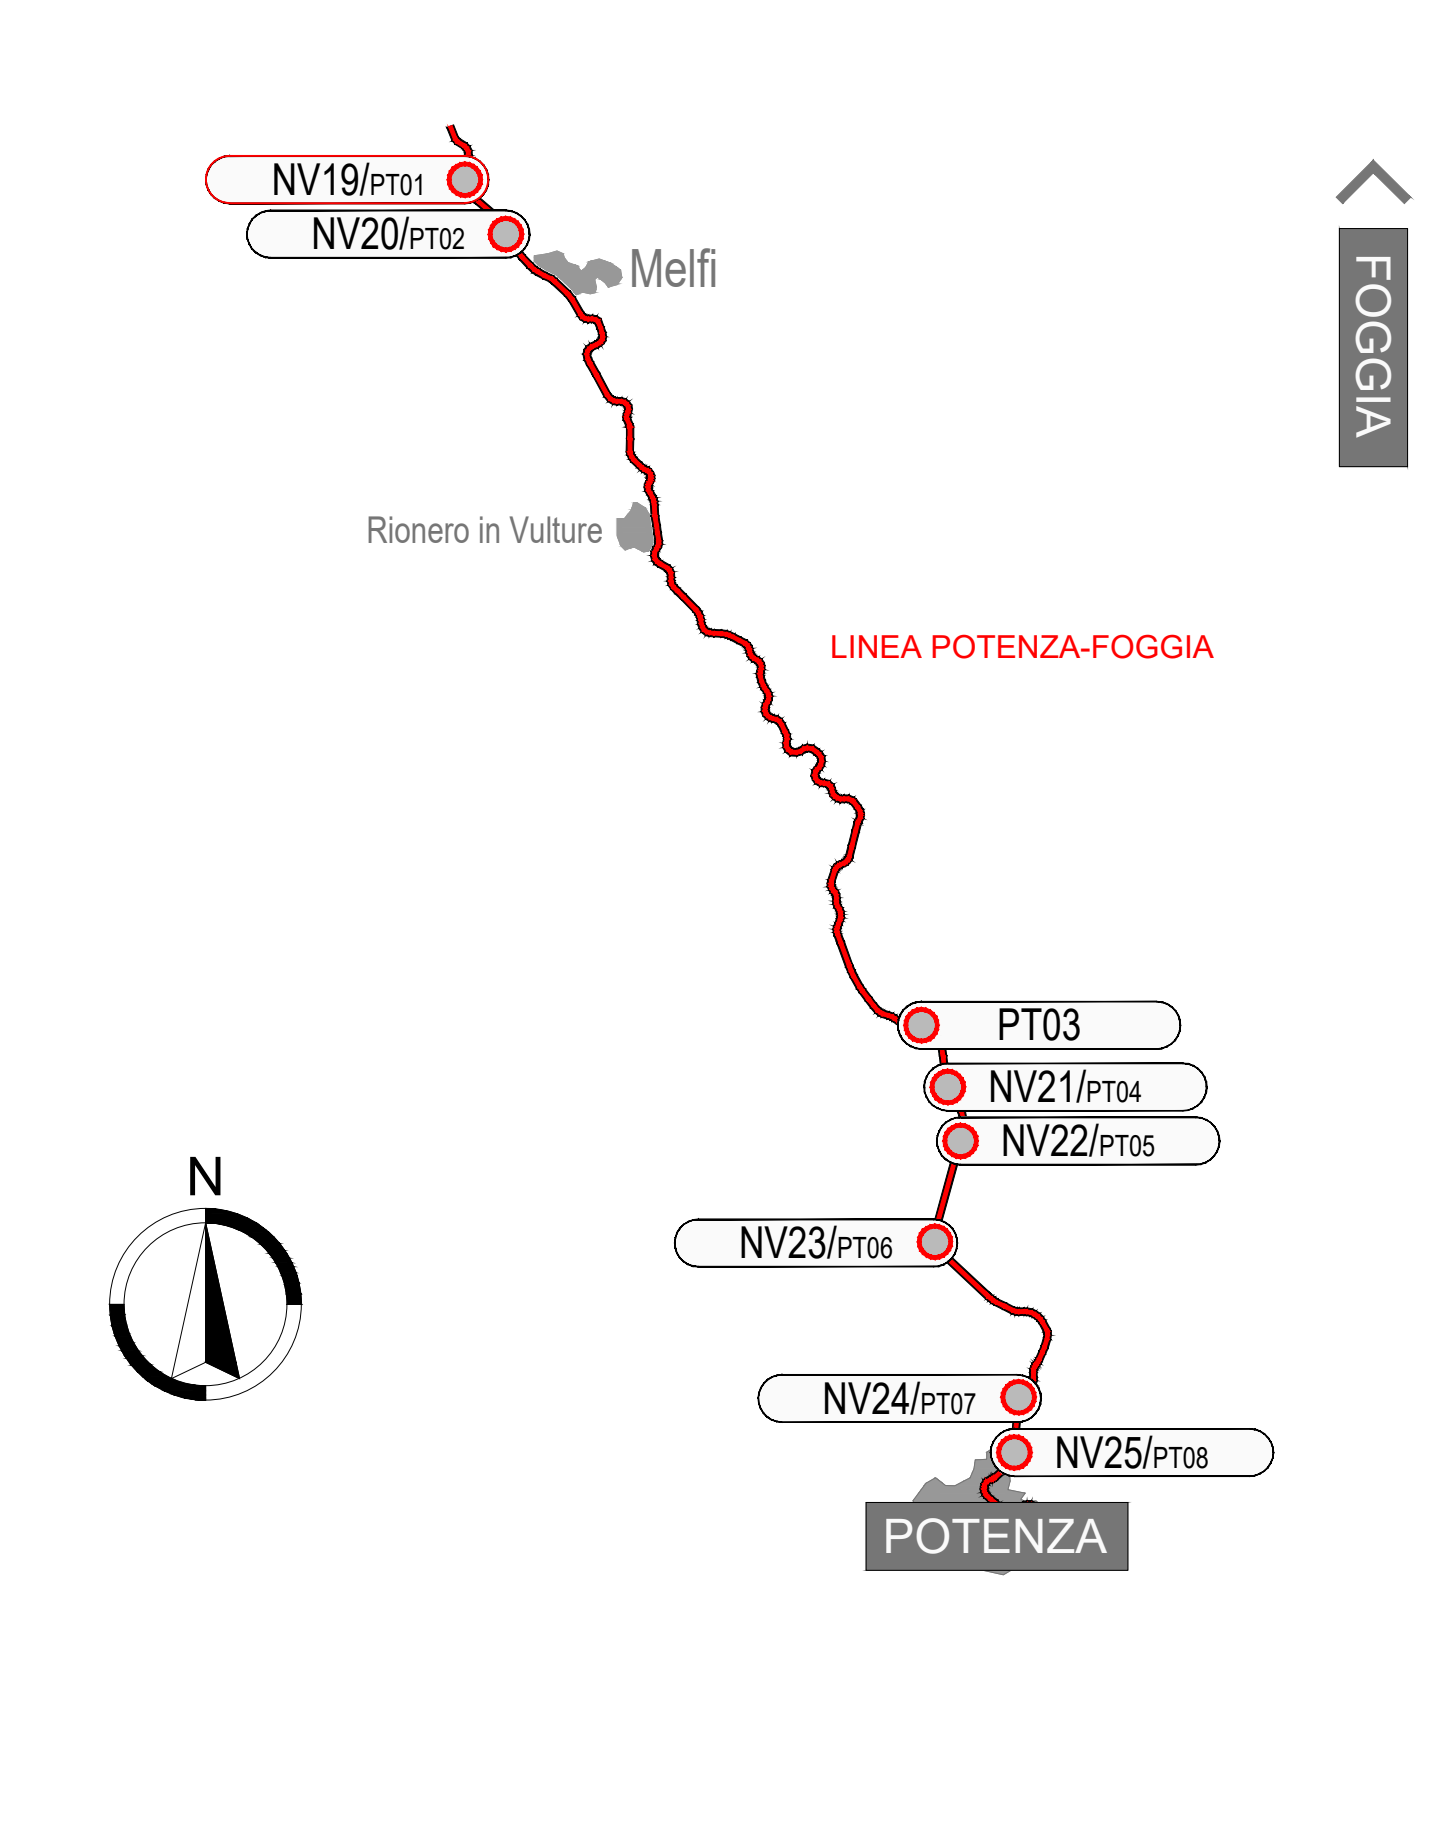

Il tracciato dei sottoservizi è stato ricavato dai documenti allegati ad ogni singola convenzione (quando presenti), da risposte PEC degli enti e da sopralluoghi eseguiti in loco. I tracciati sono da considerarsi indicativi con quote da verificare.

COMMITTENTE: **RFI**
RETE FERROVIARIA ITALIANA
GRUPPO FERROVIE DELLO STATO ITALIANE
DIREZIONE INVESTIMENTI
DIREZIONE PROGRAMMI INVESTIMENTI AREA SUD

PROGETTAZIONE: **ITALFERR**
GRUPPO FERROVIE DELLO STATO ITALIANE

DIREZIONE TECNICA
U.O. Architettura, Ambiente e Territorio
Cantierizzazione e Interferenze Sottoservizi

PROGETTO DI FATTIBILITA' TECNICA ECONOMICA ARRICCHITO
LINEA POTENZA-FOGGIA - AMMODERNAMENTO
SOTTOPROGETTO: LOTTO 1.2 - ELETTRIFICAZIONE ROCCHETTA-POTENZA

ADEGUAMENTO ALLE STI SRT/ENE - POSIZIONAMENTO DELLE APPARECCHIATURE STES PER QUATTRO GALLERIE DI LUNGHEZZA MAGGIORE A 1.000 M
NV - NUOVE VIABILITA' DI ACCESSO AI PIAZZALI
NV19 - Viabilità di accesso al piazzale GA Cardinale Km 60+545.50

SCALA: 1:1000

Planimetria di censimento sottoservizi 1/8

Rev.	Descrizione	Redatto	Data	Verificato	Data	Approvato	Data	Autorizzazio	Data
A	Emissione Esecutiva	M. Salerno	Novembre 2022	D. Mare	Novembre 2022	A. Amato	Novembre 2022	[Firma]	Novembre 2022

File: IABH00F53P7S1000001A.DWG n. Elab.: