


LEGENDA:

RETE ACQUA	
	CONDOTTA GENERICA
	ACQUEDOTTO
	IRRIGAZIONE
	TELESCALDAMENTO
RETE FOGNARIA	
	CONDOTTA ACQUE BIANCA
	CONDOTTA ACQUE NERE
	CONDOTTA ACQUE MISTE
RETE GAS	
	CONDOTTA GAS BASSA PRESSIONE
	CONDOTTA GAS MEDIA PRESSIONE
	CONDOTTA GAS ALTA PRESSIONE
	PALINARIATO GAS
RETE ELETTRICA	
	CAVO BASSA TENSIONE - AEREO
	CAVO BASSA TENSIONE - INTER.
	CAVO MEDIA TENSIONE - AEREO
	CAVO MEDIA TENSIONE - INTER.
	CAVO ALTA TENSIONE - AEREO
	CAVO ALTA TENSIONE - INTER.
	CAVO PUBBLICA ILLUMINAZIONE
RETE TELEFONICA	
	CAVO GENERICO - AEREO
	CAVO GENERICO - INTERRATO
	CAVO FIBRA OTTICA - AEREO
	CAVO FIBRA OTTICA - INTERRATO
	ANTENNA GSM-R di proprietà RFI
	Asse di tracciamento

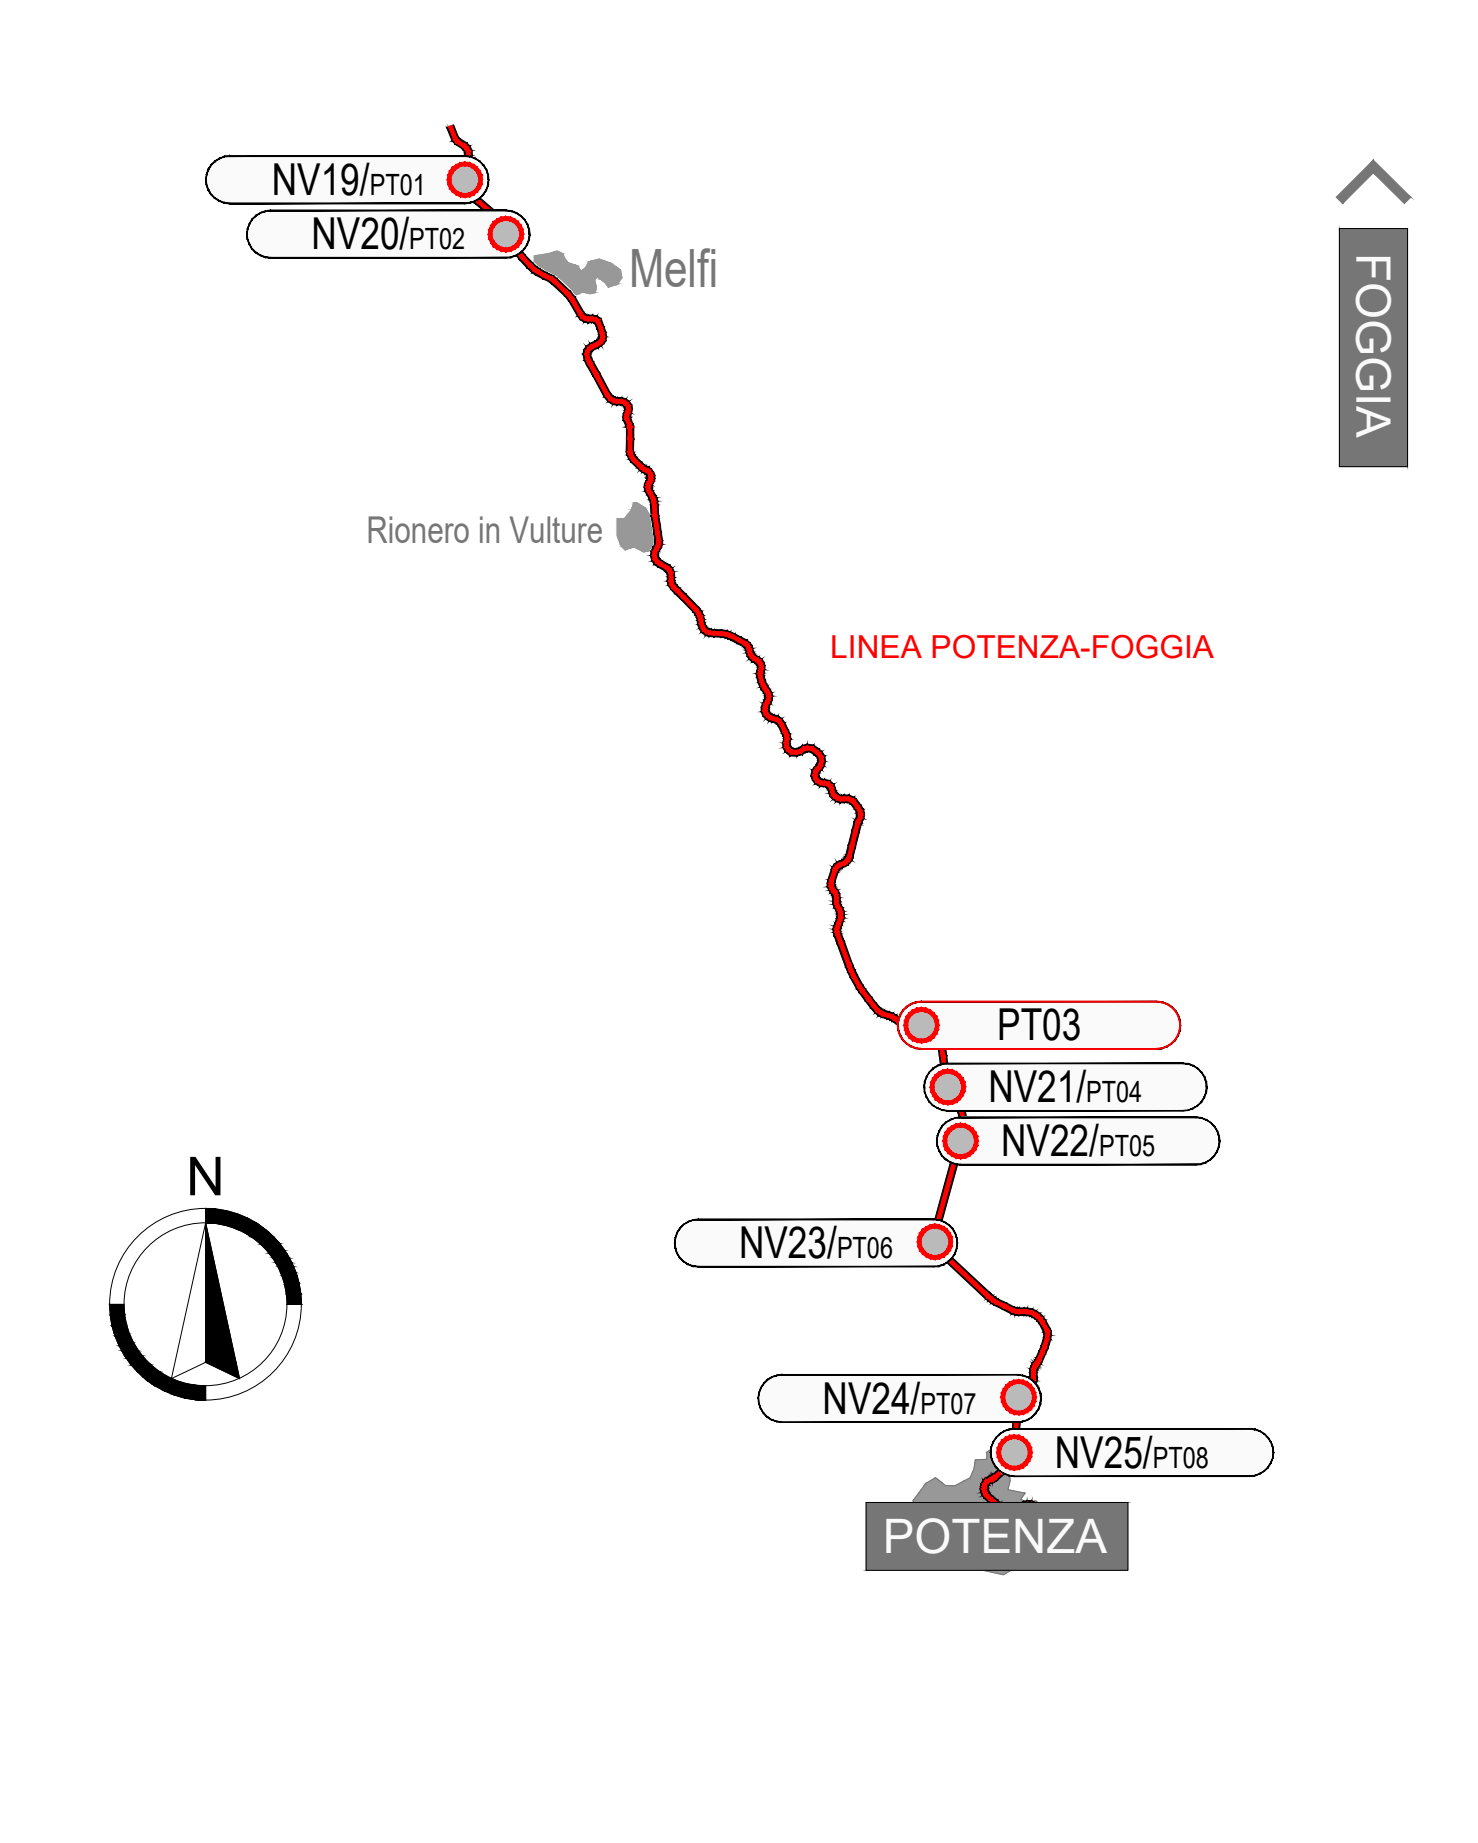

Il tracciato dei sottoservizi è stato ricavato dai documenti allegati ad ogni singola convenzione (quando presenti), da risposte PEC degli enti e da sopralluoghi eseguiti in loco. I tracciati sono da considerarsi indicativi con quote da verificare.

COMMITTENTE:

PROGETTAZIONE:

DIREZIONE TECNICA
U.O. Architettura, Ambiente e Territorio
Cantierizzazione e Interferenze Sottoservizi

PROGETTO DI FATTIBILITA' TECNICA ECONOMICA ARRICCHITO
LINEA POTENZA-FOGGIA - AMMODERNAMENTO
SOTTOPROGETTO: LOTTO 1.2 - ELETTRIFICAZIONE ROCCHETTA-POTENZA

ADEGUAMENTO ALLE STI SRT/ENE - POSIZIONAMENTO DELLE APPARECCHIATURE STES PER QUATTRO GALLERIE DI LUNGHEZZA MAGGIORE A 1.000 M
NV - NUOVE VIABILITA' DI ACCESSO AI PIAZZALI
Galleria Monte Quattrocchi Km 96+424.09

SCALA: 1:1000

Planimetria censimento sottoservizi 3/8

COMMESSA LOTTO FASE ENTE TIPO DOC. OPERA/DISCIPLINA PROGR. REV.
IABH 00 F 53 P7 S I 0 0 0 0 0 0 3 A

Rev.	Descrizione	Redatto	Data	Verificato	Data	Approvato	Data	Autorizzazio Data
A	Emissione Esecutiva	M. Salerno	Settembre 2022	D. Marzù	Novembre 2022	A. Amadio	Novembre 2022	

File: IABH00F53P7SI000003A.DWG n. Elab.: