
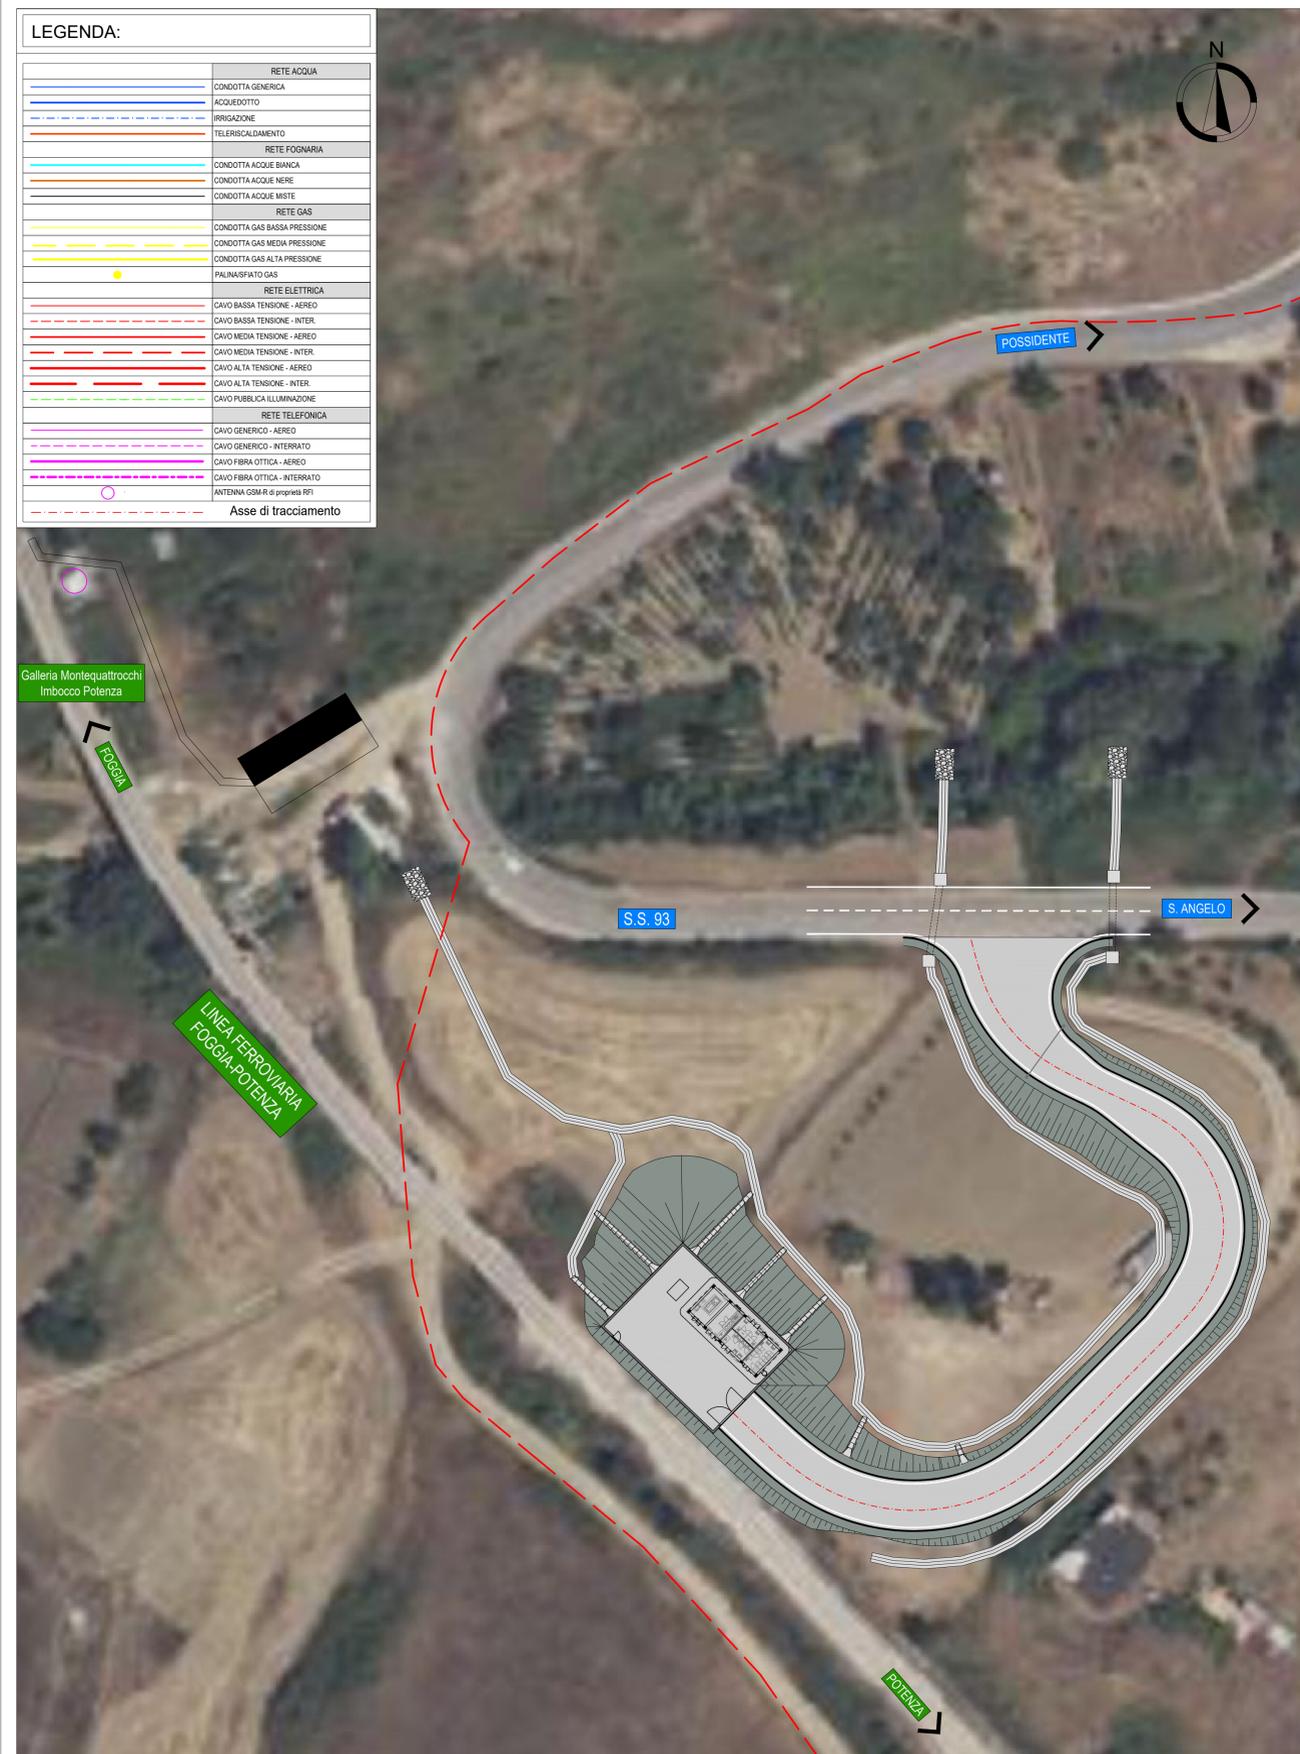


PLANIMETRIA DI CENSIMENTO SOTTOSERVIZI - 1:500


CENSIMENTO SOTTOSERVIZI SU ORTOFOTO - 1:500

KEY-PLAN

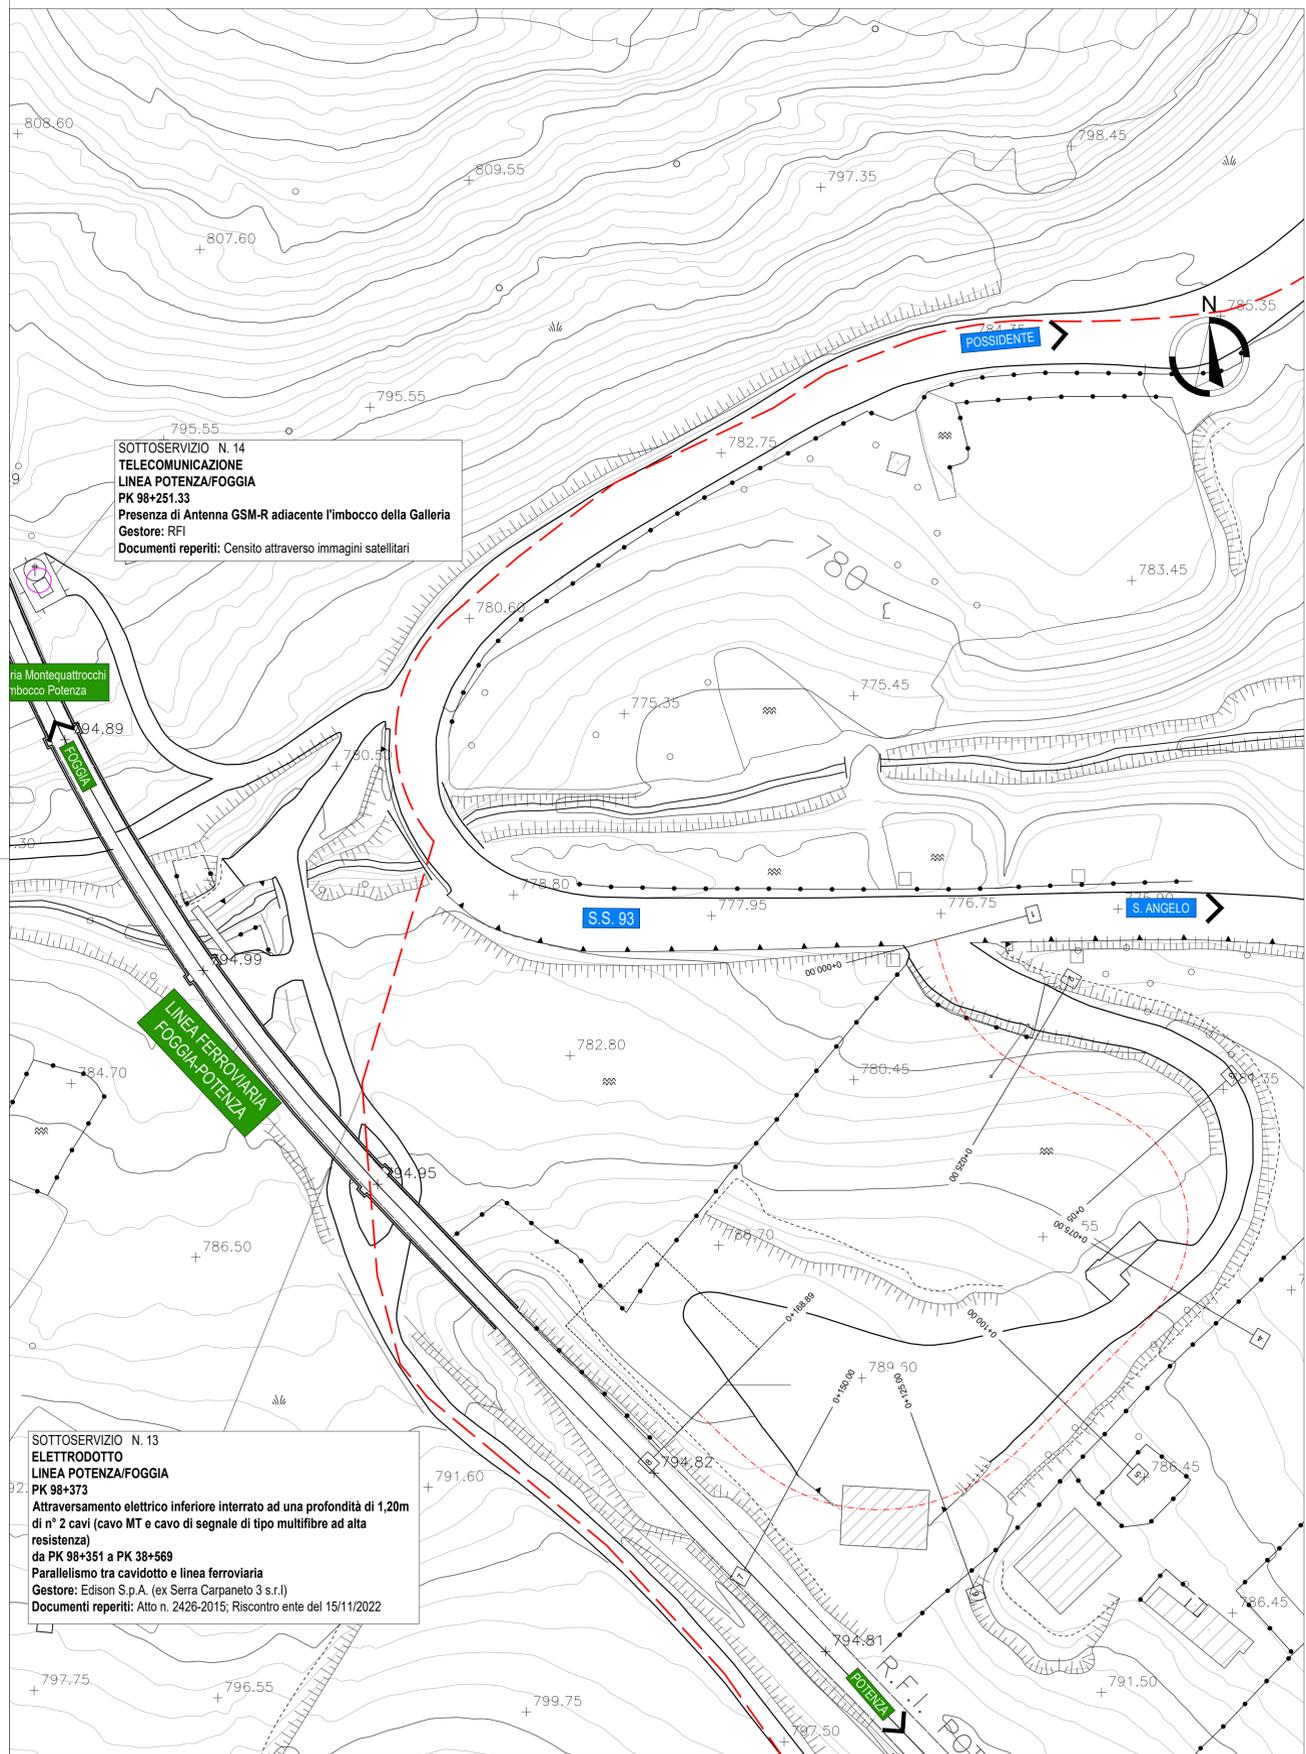

LEGENDA:

RETE ACQUA	
[Linea blu continua]	CONDOTTA GENERICA
[Linea blu tratteggiata]	ACQUEDOTTO
[Linea blu a tratti]	IRRIGAZIONE
[Linea blu a tratti]	TELESCALDAMENTO
RETE FOGNARIA	
[Linea verde continua]	CONDOTTA ACQUE BIANCHE
[Linea verde continua]	CONDOTTA ACQUE NERE
[Linea verde continua]	CONDOTTA ACQUE MISTE
RETE GAS	
[Linea gialla continua]	CONDOTTA GAS BASSA PRESSIONE
[Linea gialla continua]	CONDOTTA GAS MEDIA PRESSIONE
[Linea gialla continua]	CONDOTTA GAS ALTA PRESSIONE
[Linea gialla continua]	PALINARFIATO GAS
RETE ELETTRICA	
[Linea rossa continua]	CAVO BASSA TENSIONE - AEREO
[Linea rossa continua]	CAVO BASSA TENSIONE - INTER.
[Linea rossa continua]	CAVO MEDIA TENSIONE - AEREO
[Linea rossa continua]	CAVO MEDIA TENSIONE - INTER.
[Linea rossa continua]	CAVO ALTA TENSIONE - AEREO
[Linea rossa continua]	CAVO ALTA TENSIONE - INTER.
[Linea verde continua]	CAVO PUBBLICA ILLUMINAZIONE
RETE TELEFONICA	
[Linea magenta continua]	CAVO GENERICO - AEREO
[Linea magenta continua]	CAVO GENERICO - INTERRATO
[Linea magenta continua]	CAVO FIBRA OTTICA - AEREO
[Linea magenta continua]	CAVO FIBRA OTTICA - INTERRATO
[Linea magenta continua]	ANTENNA GSM-R di proprietà RFI
[Linea nera continua]	Asse di tracciamento

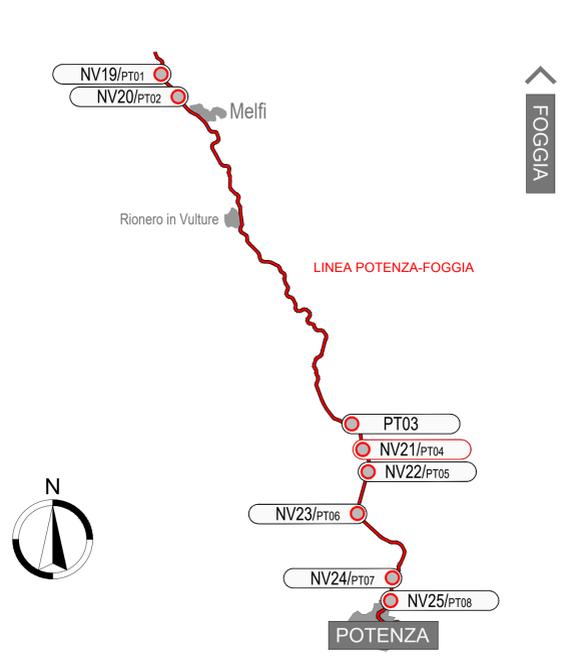

Il tracciato dei sottoservizi è stato ricavato dai documenti allegati ad ogni singola convenzione (quando presenti), da risposte PEC degli enti e da sopralluoghi eseguiti in loco. I tracciati sono da considerarsi indicativi con quote da verificare.

COMMITTENTE: **RFI** RETE FERROVIARIA ITALIANA
 GRUPPO FERROVIE DELLO STATO ITALIANE
 DIREZIONE INVESTIMENTI
 DIREZIONE PROGRAMMA INVESTIMENTI AREA SUD

PROGETTAZIONE: **ITALFERR**
 GRUPPO FERROVIE DELLO STATO ITALIANE

DIREZIONE TECNICA
 U.O. Architettura, Ambiente e Territorio
 Cantierizzazione e Interferenze Sottoservizi

PROGETTO DI FATTIBILITA' TECNICA ECONOMICA ARRICCHITO
LINEA POTENZA-FOGGIA - AMMODERNAMENTO
SOTTOPROGETTO: LOTTO 1.2 - ELETTRIFICAZIONE ROCCHETTA-POTENZA

ADEGUAMENTO ALLE STI SRT/ENE - POSIZIONAMENTO DELLE APPARECCHIATURE STES PER QUATTRO GALLERIE DI LUNGHEZZA MAGGIORE A 1.000 M
 NV - NUOVE VIABILITA' DI ACCESSO AI PIAZZALI
 NV21 - Viabilità di accesso al piazzale GA Montequattrochi Km 98+251.33

Planimetria di censimento sottoservizi 4/8

SCALA: 1:500

Rev.	Descrizione	Redatto	Data	Verificato	Data	Approvato	Data	Autorizzato Data
A	Emissione Esecutiva	M. Salerno	Novembre 2022	D. Manno	Novembre 2022	A. Amato	Novembre 2022	Novembre 2022

File: IABH00F53P8S1000004A.DWG n. Elab.: