


LEGENDA:

RETE ACQUA	
[Linea blu continua]	CONDOTTA GENERICA
[Linea blu tratteggiata]	ACQUEDOTTO
[Linea blu a linee multiple]	IRRIGAZIONE
[Linea blu a linee multiple]	TELERISCALDAMENTO
RETE FOGNARIA	
[Linea verde continua]	CONDOTTA ACQUE BIANCA
[Linea verde continua]	CONDOTTA ACQUE NERE
[Linea verde continua]	CONDOTTA ACQUE MISTE
RETE GAS	
[Linea gialla continua]	CONDOTTA GAS BASSA PRESSIONE
[Linea gialla continua]	CONDOTTA GAS MEDIA PRESSIONE
[Linea gialla continua]	CONDOTTA GAS ALTA PRESSIONE
[Puntino giallo]	PALINASFATO GAS
RETE ELETTRICA	
[Linea rossa continua]	CAVO BASSA TENSIONE - AEREO
[Linea rossa continua]	CAVO BASSA TENSIONE - INTER.
[Linea rossa continua]	CAVO MEDIA TENSIONE - AEREO
[Linea rossa continua]	CAVO MEDIA TENSIONE - INTER.
[Linea rossa continua]	CAVO ALTA TENSIONE - AEREO
[Linea rossa continua]	CAVO ALTA TENSIONE - INTER.
[Linea verde continua]	CAVO PUBBLICA ILLUMINAZIONE
RETE TELEFONICA	
[Linea magenta continua]	CAVO GENERICO - AEREO
[Linea magenta continua]	CAVO GENERICO - INTERRATO
[Linea magenta continua]	CAVO FIBRA OTTICA - AEREO
[Linea magenta continua]	CAVO FIBRA OTTICA - INTERRATO
[Puntino magenta]	ANTENNA GSM-R di proprietà RFI
[Linea nera continua]	Asse di tracciamento

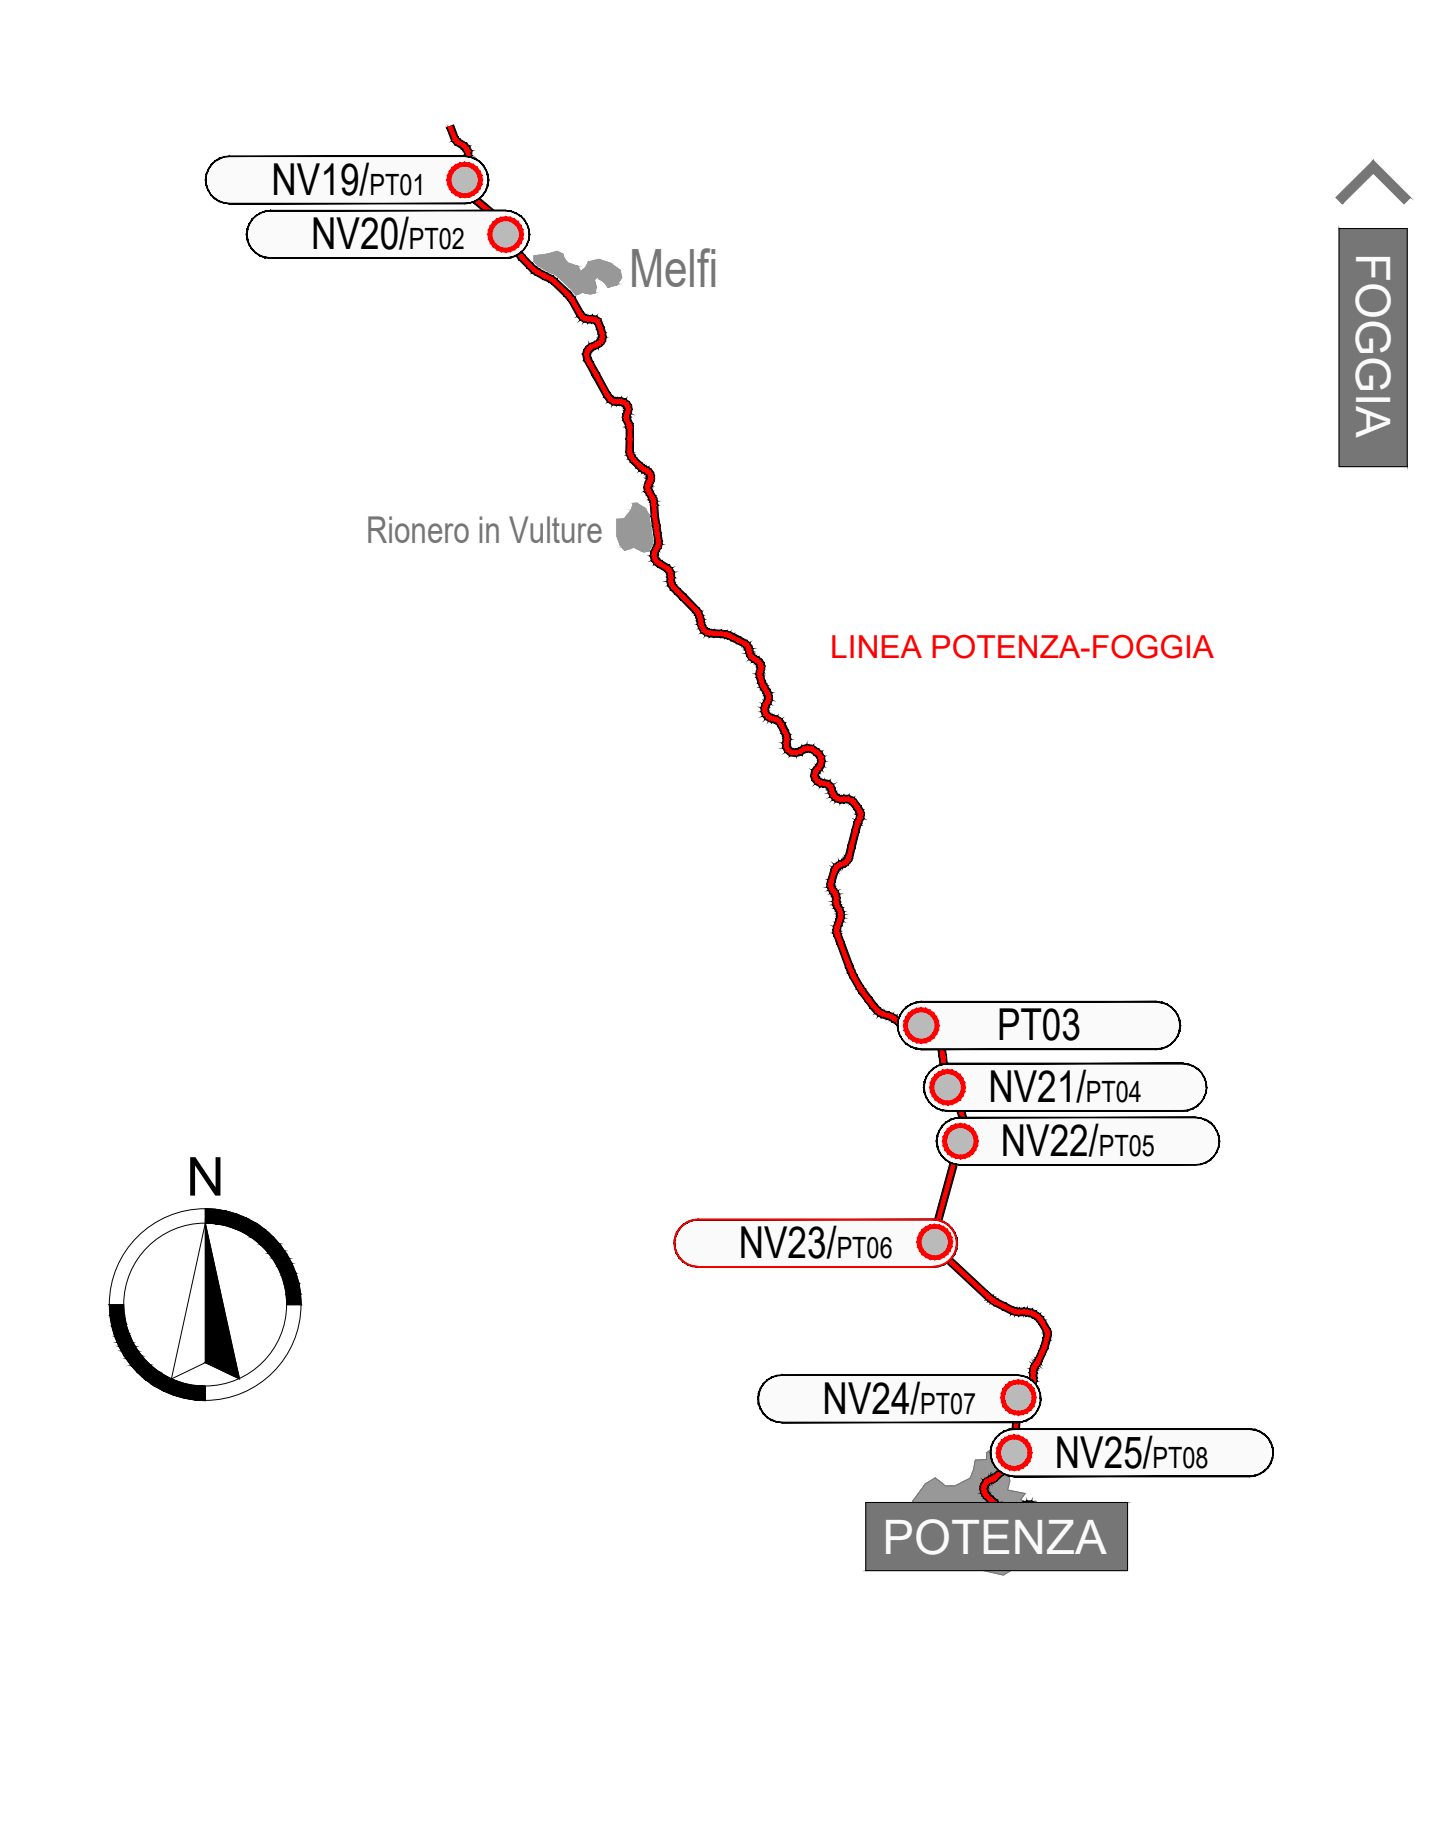

Il tracciato dei sottoservizi è stato ricavato dai documenti allegati ad ogni singola convenzione (quando presenti), da risposte PEC degli enti e da sopralluoghi eseguiti in loco. I tracciati sono da considerarsi indicativi con quote da verificare.

COMMITTENTE: **RFI**
RETE FERROVIARIA ITALIANA
GRUPPO FERROVIE DELLO STATO ITALIANE
DIREZIONE INVESTIMENTI
DIREZIONE PROGRAMMA INVESTIMENTI AREA SUD

PROGETTAZIONE: **ITALFERR**
GRUPPO FERROVIE DELLO STATO ITALIANE

DIREZIONE TECNICA
U.O. Architettura, Ambiente e Territorio
Cantierizzazione e Interferenze Sottoservizi

PROGETTO DI FATTIBILITA' TECNICA ECONOMICA ARRICCHITO
LINEA POTENZA-FOGGIA - AMMODERNAMENTO
SOTTOPROGETTO: LOTTO 1.2 - ELETTRIFICAZIONE ROCCHETTA-POTENZA

ADEGUAMENTO ALLE STI SRT/ENE - POSIZIONAMENTO DELLE APPARECCHIATURE STES PER QUATTRO GALLERIE DI LUNGHEZZA MAGGIORE A 1.000 M
NV - NUOVE VIABILITA' DI ACCESSO AI PIAZZALI
NV23 - Viabilità di accesso al piazzale GA Appennino Km 103+551.38
Planimetria di censimento sottoservizi 6/8

SCALA: 1:1000

COMMESSA LOTTO FASE ENTE TIPO DOC. OPERA/DISCIPLINA PROGR. REV.

IABH 00 F 53 P7 S I 0000 006 A

Rev.	Descrizione	Redatto	Data	Verificato	Data	Approvato	Data	Autorizzato	Data
A	Emissione Esecutiva	M. Salerno	Novembre 2022	D. Maffei	Novembre 2022	Al. Amadio	Novembre 2022	[Firma]	Novembre 2022

File: IABH00F53P7SI0000006A.DWG n. Elab.: